



SUMARHÚS SPERRUPLAN 1:50

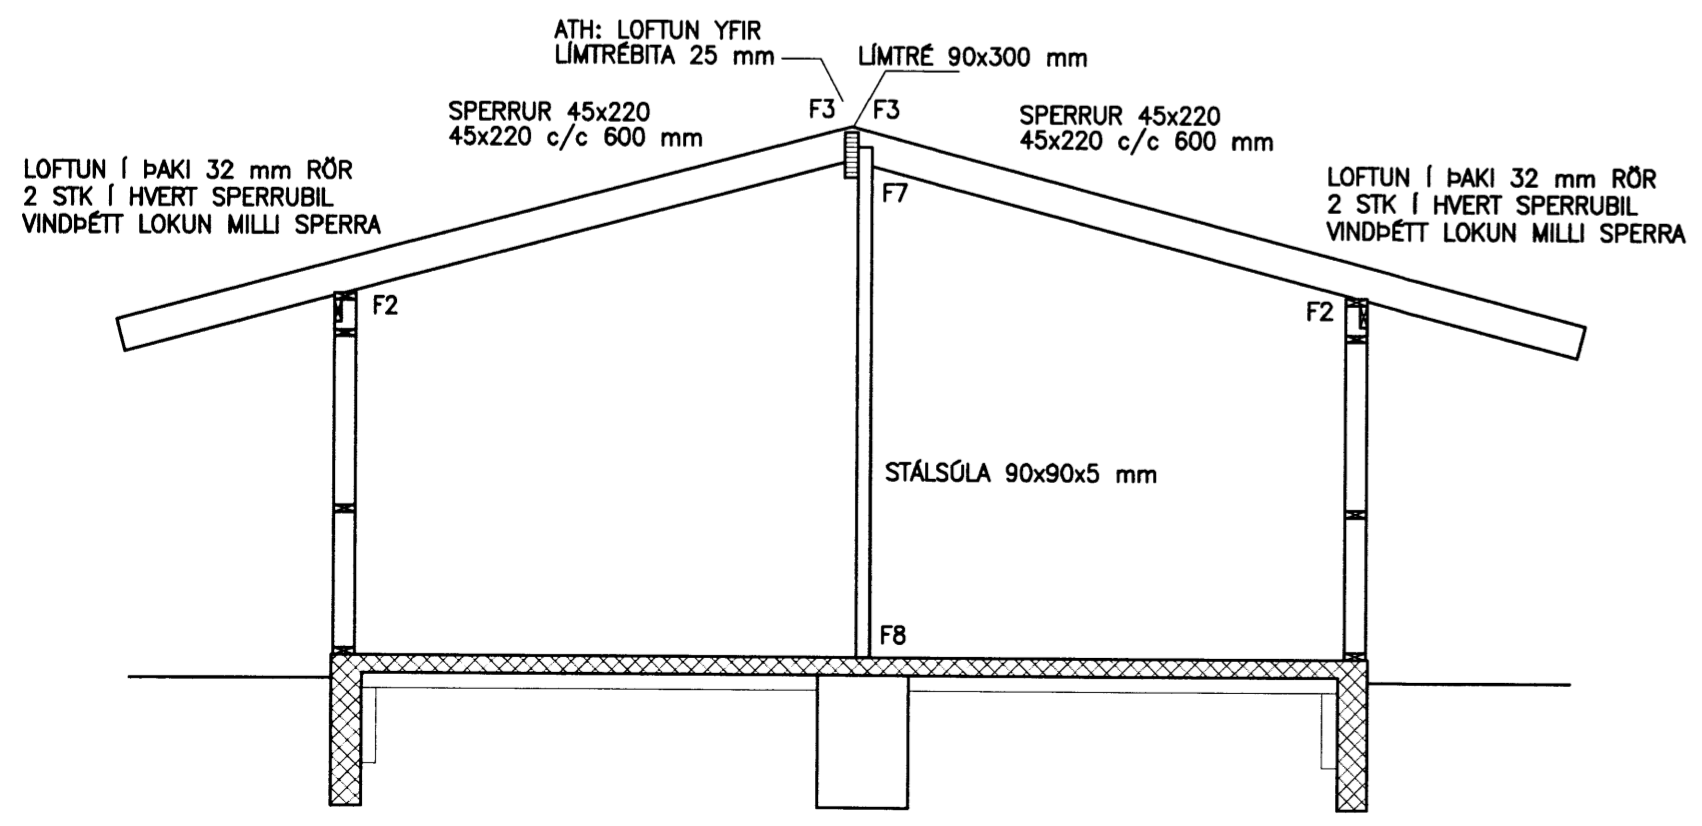

SNID A-A 1:50

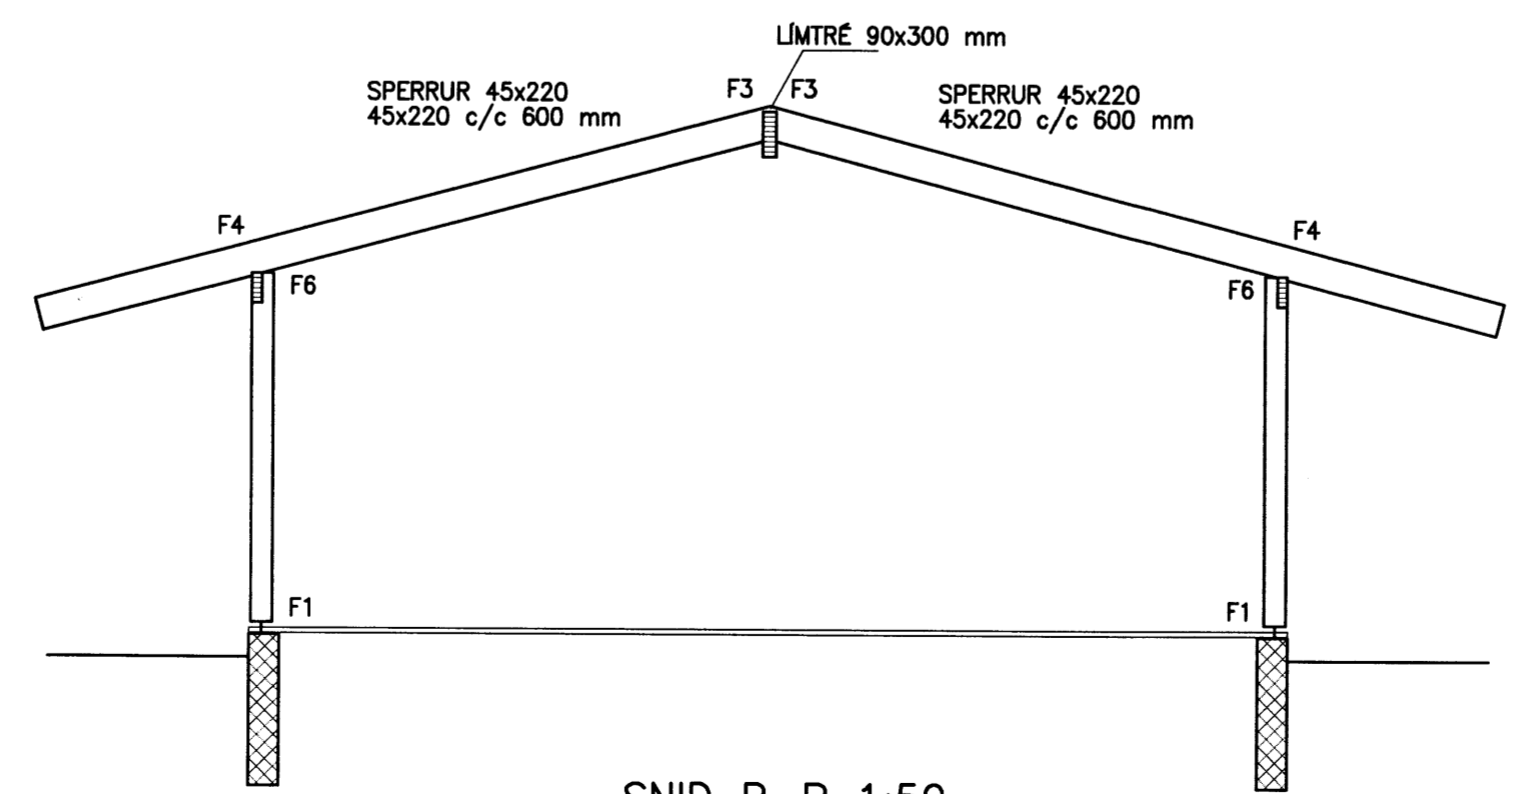

SNID B-B 1:50

FESTINGAR :

- F1 : FESTING SJÁ TEIKN B003
- F2 : FESTING Á SPERRUM MED 2 STK BMF105 N. 6 STK 40/40 Í SPERRU Í HVERN VINKIL N. 8 STK 40/50 Í VEGGRIND Í HVERN VINKIL
- F3 : FESTING Á SPERRUM MED BMF BITASKÓ 45x105 mm. N. 40/50 2x8 STK Í LÍMTRÉBITA OG N. 40/40 2x6 STK Í SPERRU
- F4 : FESTING Á SPERRUM MED 2 STK BMF-210 ÞAKÁSANKER. N. 40/40 2x6 STK Í HVERT JÄRN
- F5 : VINKILL BMF 105 N. 2x6 STK 40/40 Í HVERN VINKIL
- F6 : LÍMTRÉBITI 65x200 mm FESTUR VID TIMBURSÓLU MED BOLTA M12x160 mm. TAKA SKAL ÚRTAK/SETI FYRIR BITA Í SÓLU.
- F7 : STÁLSÓLA FEST VID LÍMTRÉBITA MED 2 stk BOLTUM M12x240 mm
- F8 : NEDAN Á STÁLSÓLU ER RAFSODIN FÓTPLATA 100x140x5 mm. 2 stk MÚRBOLTAR M10x100 FESTA SÓLU OFAN Í STEYPTA PLÖTU

MÓTTEKIÐ  
 15 JAN 2013  
 Byggingafræðingur / Architect

NR.	DAGS.	BREYTING

SKÝRINGAR

SKÝRINGAR SJÁ TEIKNINGU B001  
 ÖLL MÁL Á TEIKNINGU Í MILLIMETRUM  
 EKKI SKAL MELA UPP AF TEIKNINGU

24/10'12  
 SÆMUNDUR EIRIKSSON 261249-2949

HÁAHLÍÐ 22  
 GRÍMSNES- OG GRAFNINGAHR,  
 801 LAUGARVATN

**KLÖPP**

KLÖPP ARKITEKTAR-VERKFRÆÐINGAR EHF  
 NETHYL 2E, PÓSTHÓLF 10050, 130 REYKJAVÍK  
 SÍMI 577 2277, 699 7747 - klopp@simnet.is

HEITI TEIKN.	BURDARPÓL	SPERRUPLAN OG SNID
MELIKVARDI	1:50	DAGS. OKT 2012
TEIKNING	B 006	VERK V 11-104
BREYTING		YFIRFARID S.E.