



3

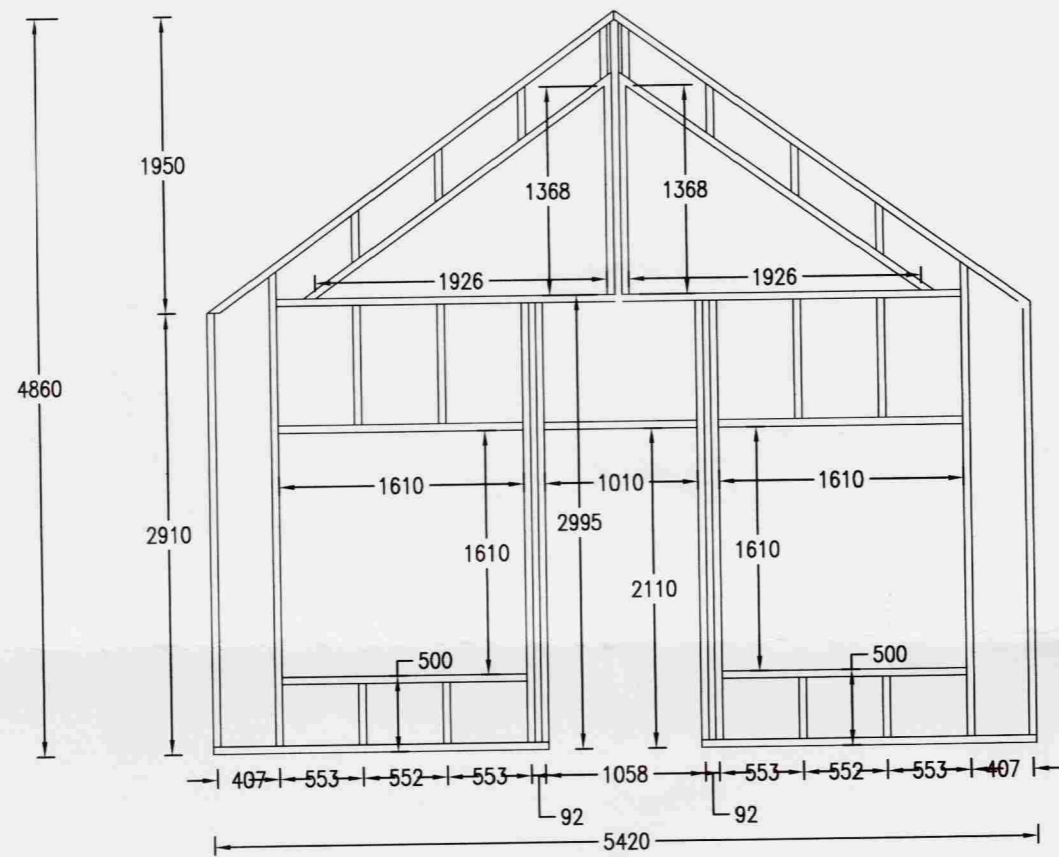


4

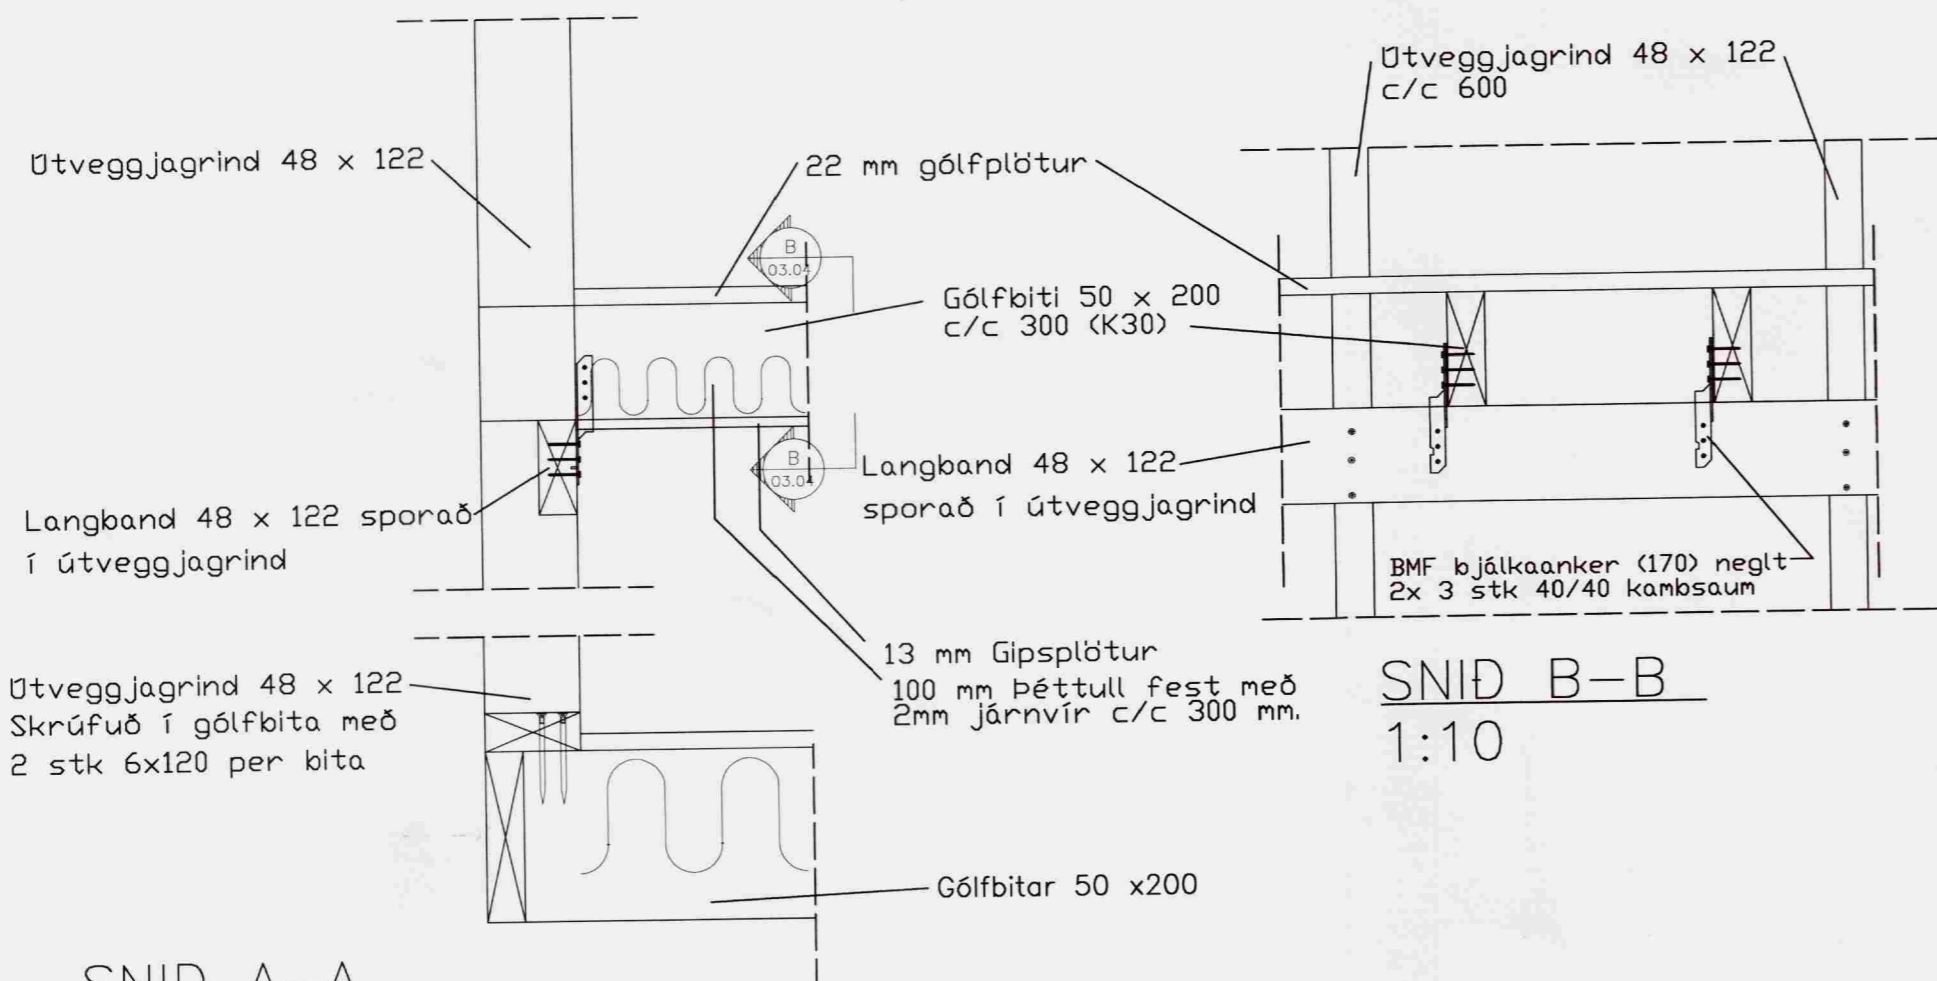

SNID A-A
1:10

SNID B-B
1:10

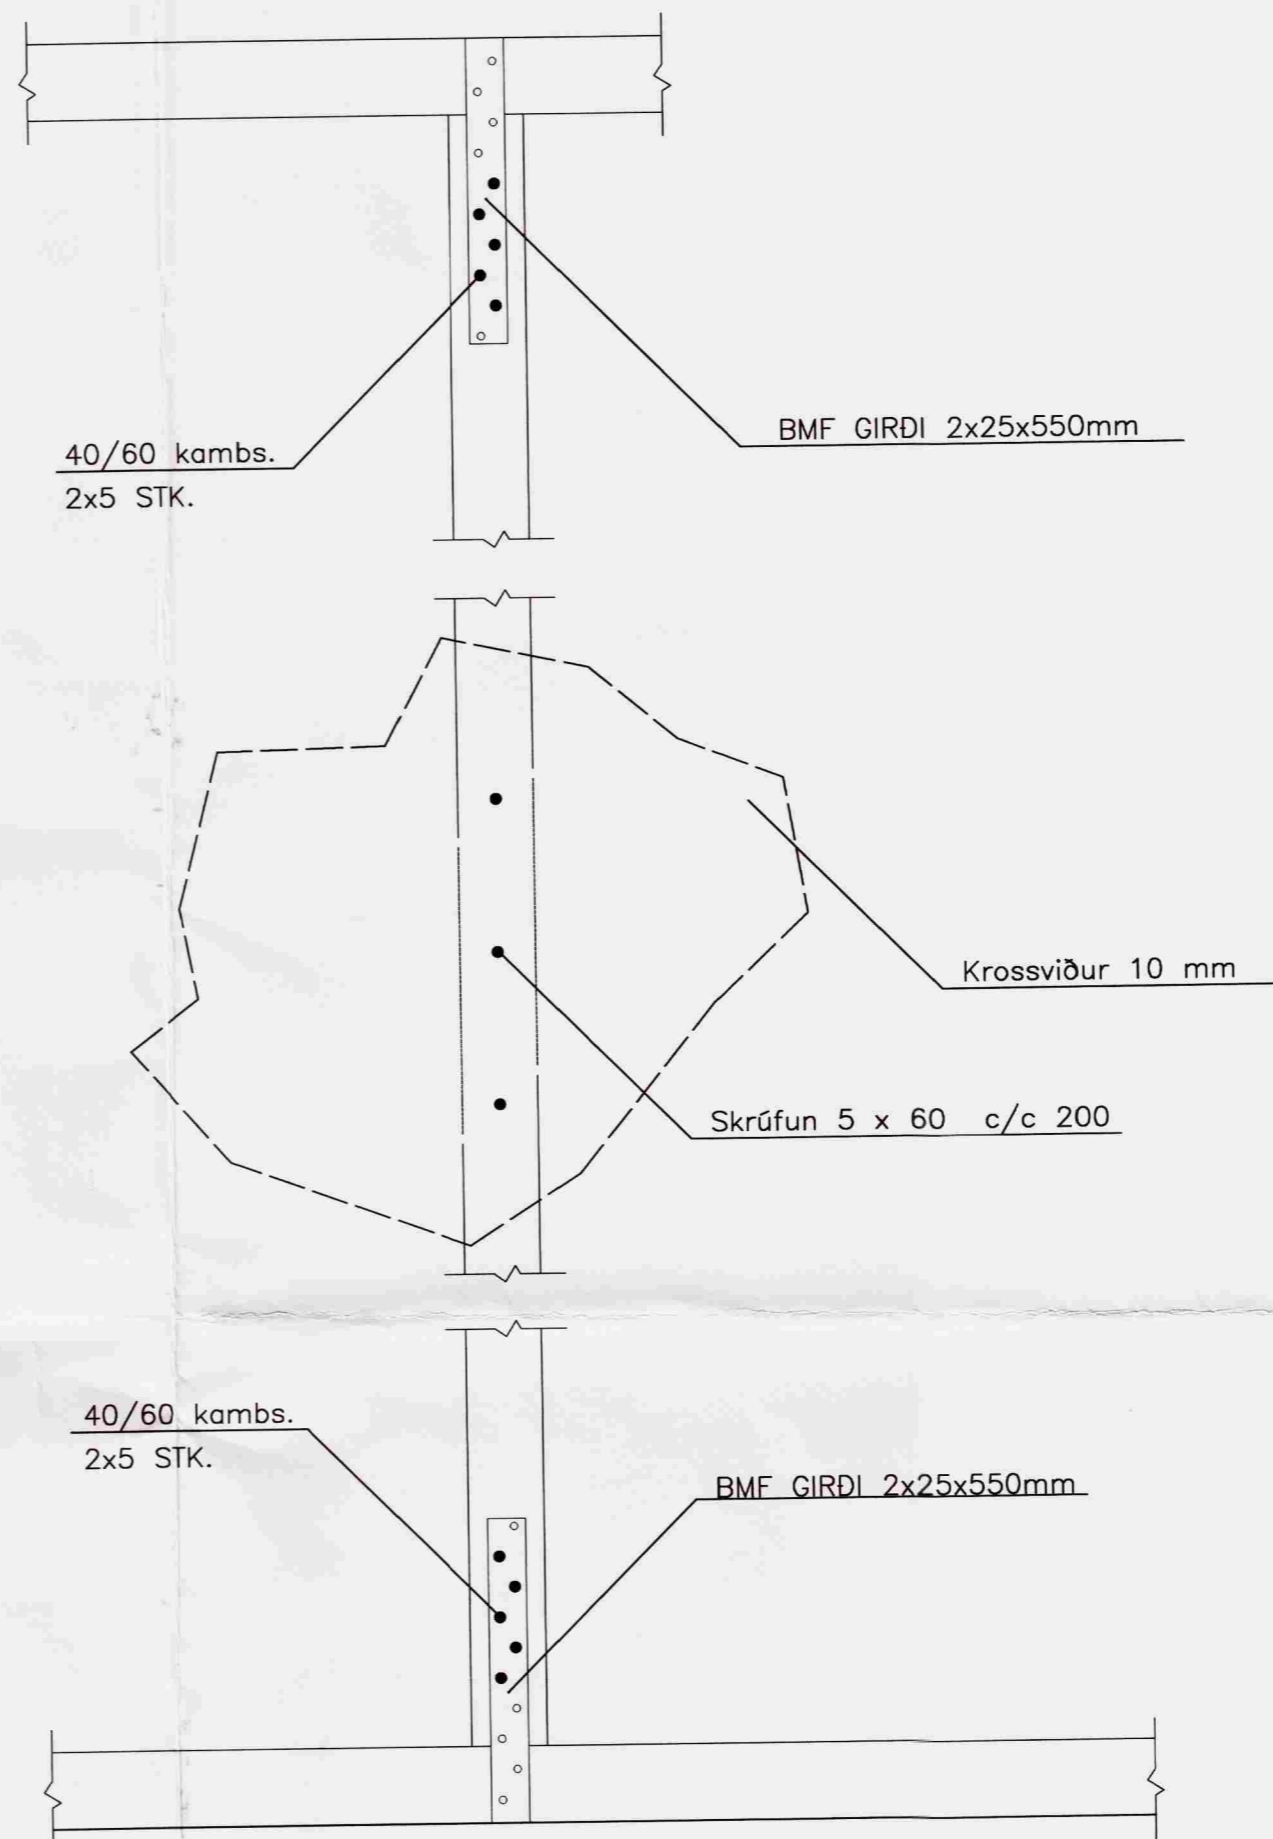


NEGLING GRINDAR


GRINDAREFNI ÚR 48x122
VINDSTÍFING ERU 10 MM KROSSVIÐUR SKRÚFADUR
Í GRIND MEÐ 5 X 60 C/C 200

SKÝRINGAR SJÁ BLAÐ, 40-96 B-03.00

MÓTTEKID
02 SEPT. 2008
Byggingafultrúi uppsv. Ámessýslu og Flóahv.

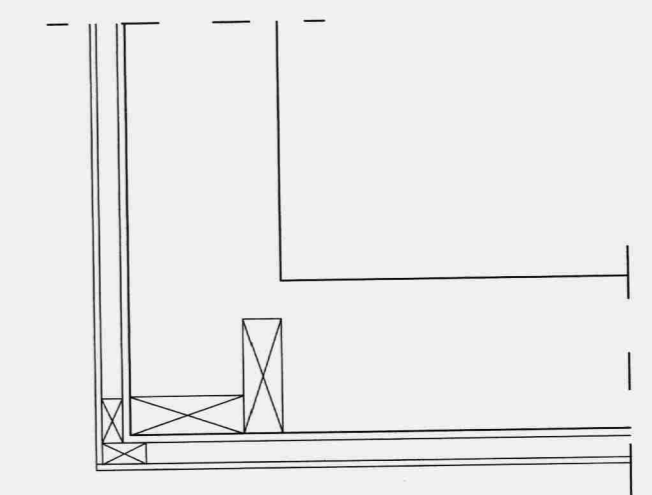

FRÁGANGUR HORNS
MKV. 1:20

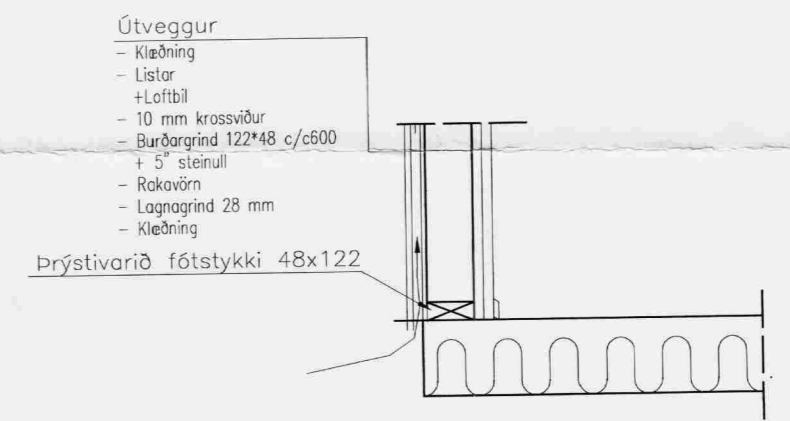

Snið í fótstycki
1:20

Frístundahús, byggt við FS til flutnings		Tölvunafn: 4096b301.dwg	
BURDARVIRKI- Útveggir		Mælikvarði:	Hannað: sv Ágúst 2006
Ásýnd 2 af 2		1:50	Teiknað: sv Ágúst 2006
		Samp.:	
		Plottað:	24.8.2007
VERKFRÆDISTOFA NJARDVÍKUR ehf		Teikningarnúmer: 40-96 B-03.04	
Brekustíg 39, 260 Njarðvík, kt. 600991-1329 sími 421 4115, fax 421 5266 vn@venja.is		Breyting:	
Magnús R. Guðmannsson MVFI, kt.160443-2869		Ath.	

