




Samþykkt  
 27 JUNI 2006 +15/08  
 Byggingartulltrúi uppsveita Ámessýslu

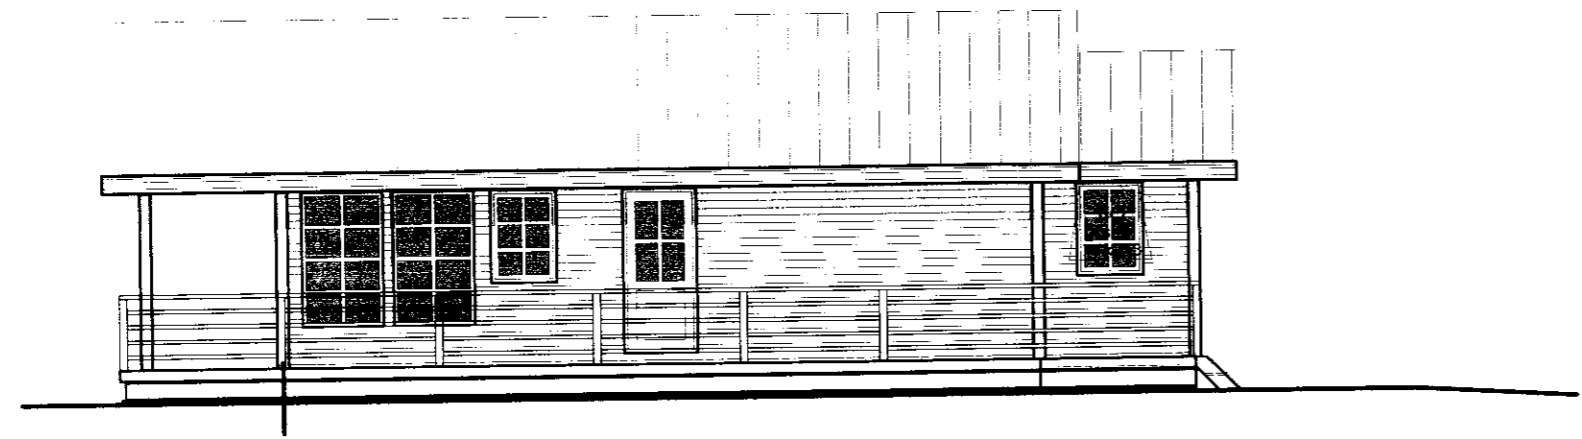


ÚTLIT AUSTUR

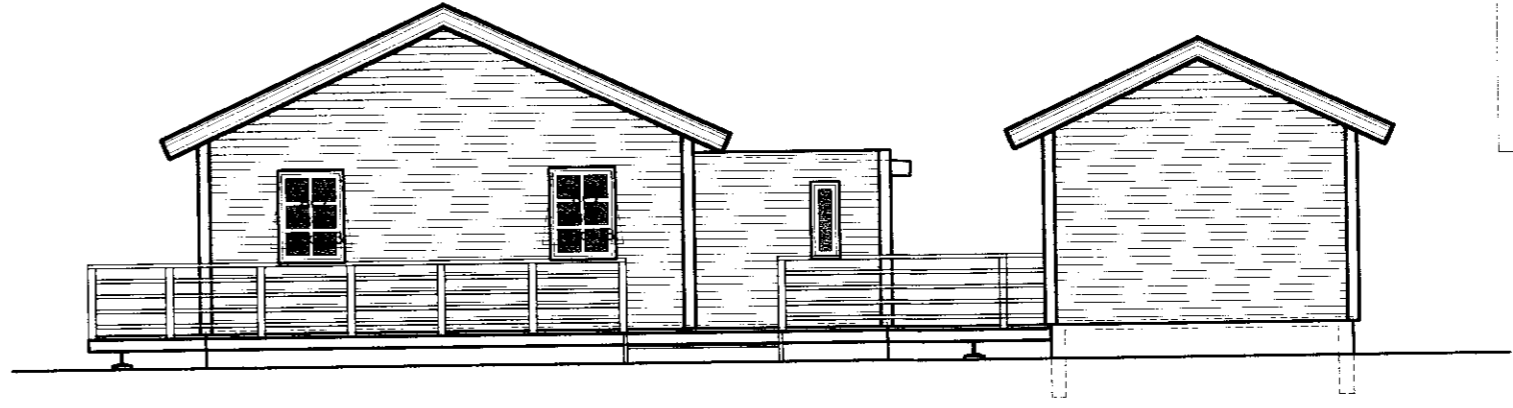


ÚTLIT NORÐUR

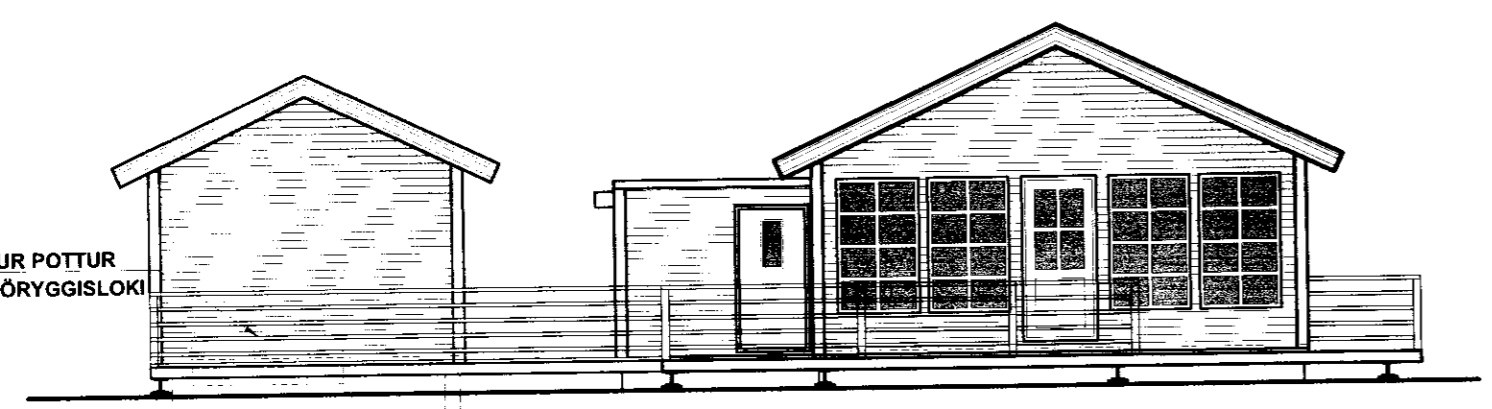


ÚTLIT SUÐUR

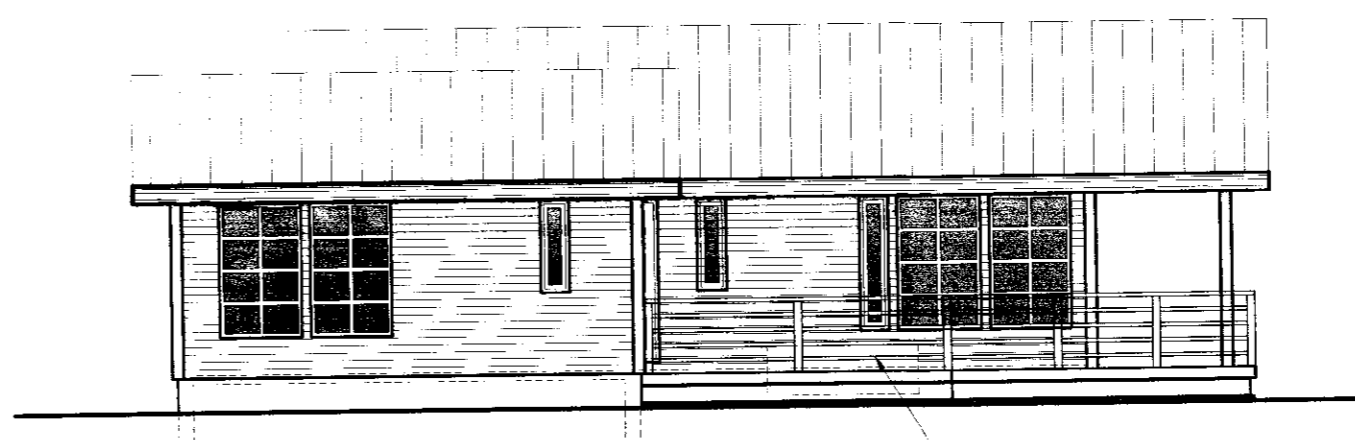

ÚTLIT VESTUR

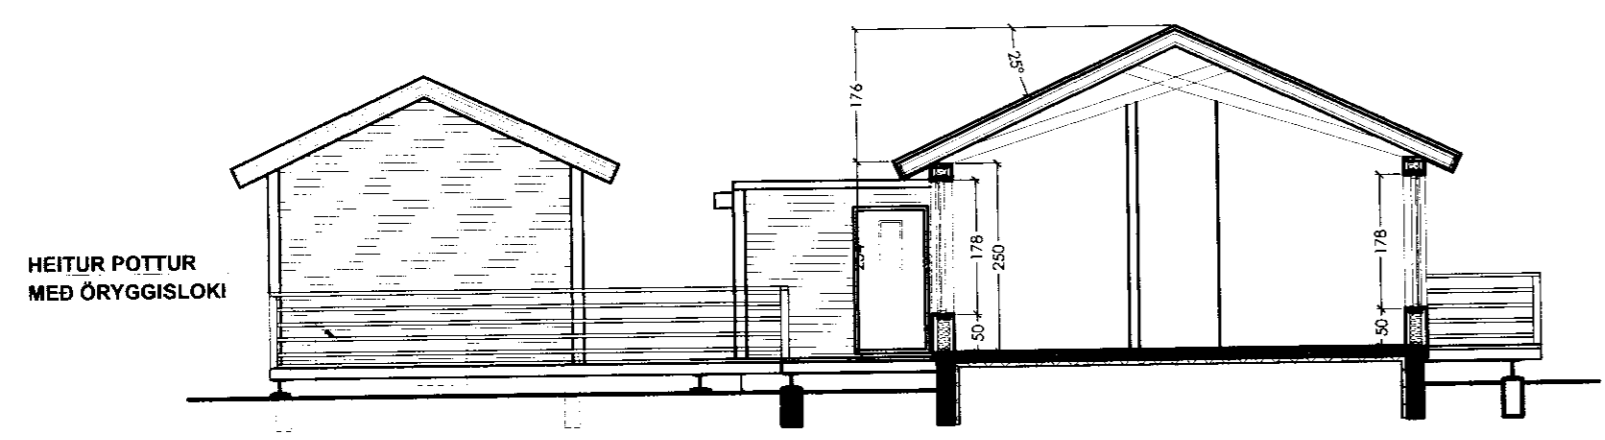

SKURÐUR A-A

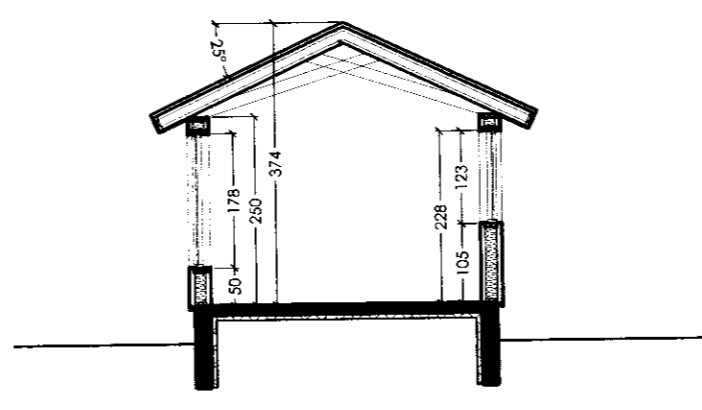

SKURÐUR B-B

**TÁKN**

- NF = Niðurfall
- LR = Loftþræsting
- PK = Póstkassar
- R = Reykslyngjan
- NL = Neyðarljós
- VLR = Vélknúin loftþræsting
- ◀ ÚT = Merktur útgangur
- ↻ = Blástæði fyrir fatlaðra
- BO = Björgunarpop
- ▶ = Felliðigi við björgunarpop
- 20 m. = Felliðigi við björgunarpop
- HS = Handstökkvítæki

**ELDVARNAMERKINGAR**

- REI 60 = Berandi A60 eða B60 veggur
- EI 60 = A60 eða B60 veggur
- R60 = Burður í 60 mínútur, f.d. súla eða bíli
- EI30 = B30 hurð eða veggur
- EICS 30 = B30 S (reykbétt og sjálflokandi)
- EICS 60 = A60 eða B60 hurð
- E 30 = F30 gler
- ECS 30
- A = er óbrennanlegt efni
- B = er brennanlegt efni (f.d. timbur)

**BREYTING**

Breyting	Dagsetning	Telknað	Yfirfarið
1	18.12.07	MC	KR

Bilageymsla fjarlægja

**TEIKNAD**

sol

**MKV.**

1:100

**DAGSETNING**

24.02.2005.

**BLAÐ**

2 AF 3

**SUMARBÚSTAÐUR Nr.79**  
 HALLKELSHÓLAR GRÍMSNESI

ÚTLIT, SKURÐUR

**KRISTINN RAGNARSSON arkitekt EHF.**

KRISTINN RAGNARSSON - Kf. 120944.2669 - kristinn@krark.is  
 TEKNISTOFAN - SUÐURLANDSBRAUT 4a-108 - REYKJAVÍK - ÍSLAND - S. 564.2255 - FAX 544.4225