




Samþykkt  
 23 JUNÍ 2005  
*Mari Samson*  
 Byggingarfulltrúi ungsvalta Árnessýslu

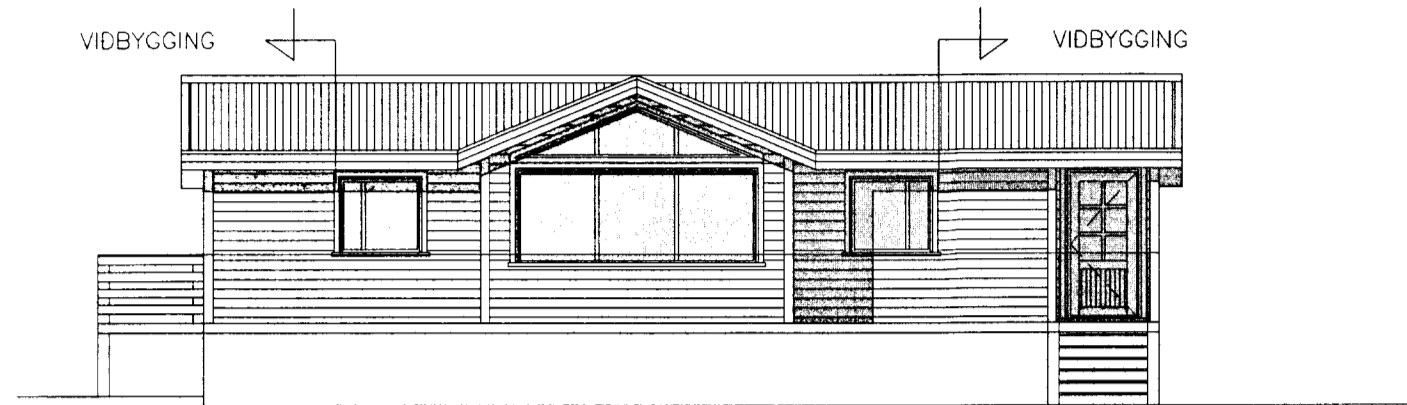


ÚTLIT SUÐUR Mkv 1:100

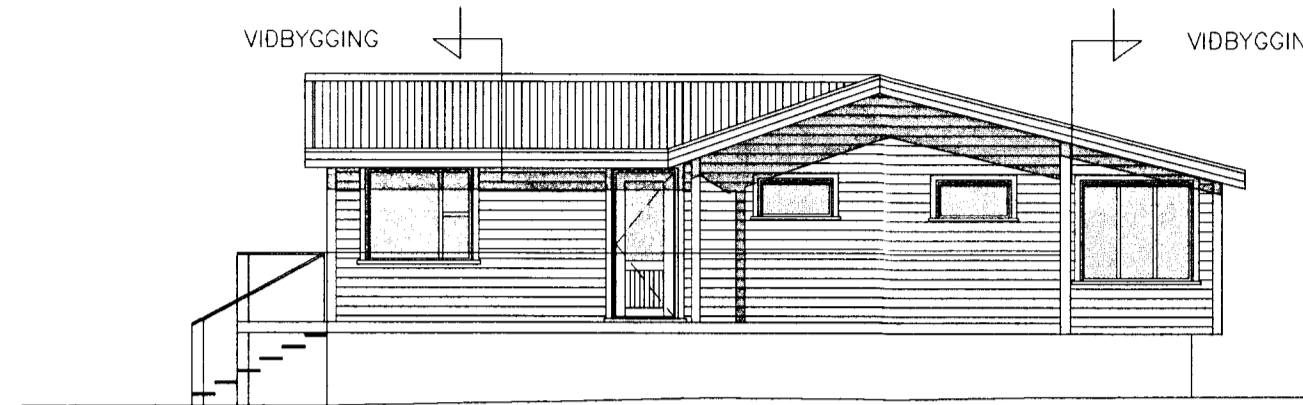


ÚTLIT AUSTUR Mkv 1:100

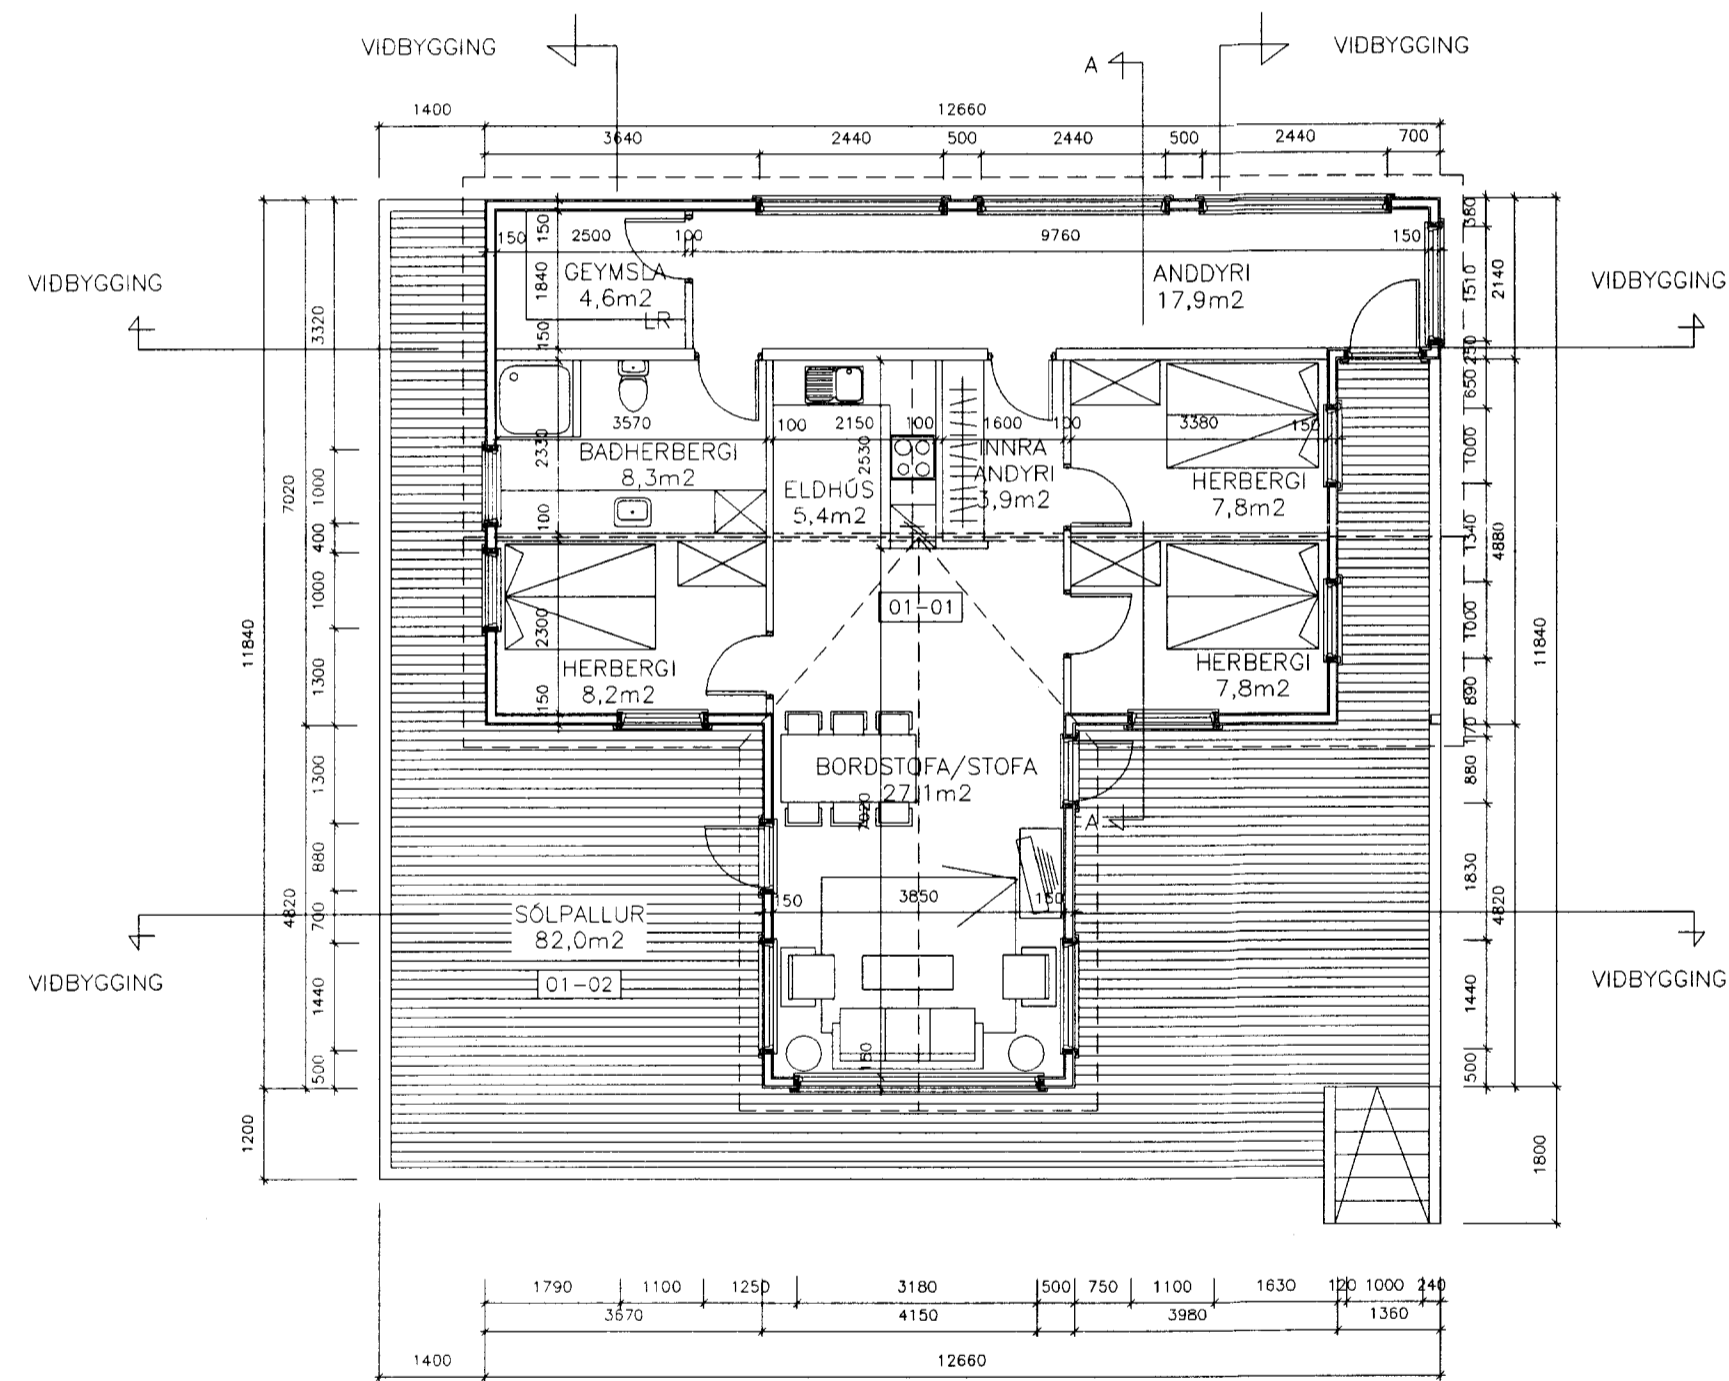

GRUNNMYND Mkv 1:100

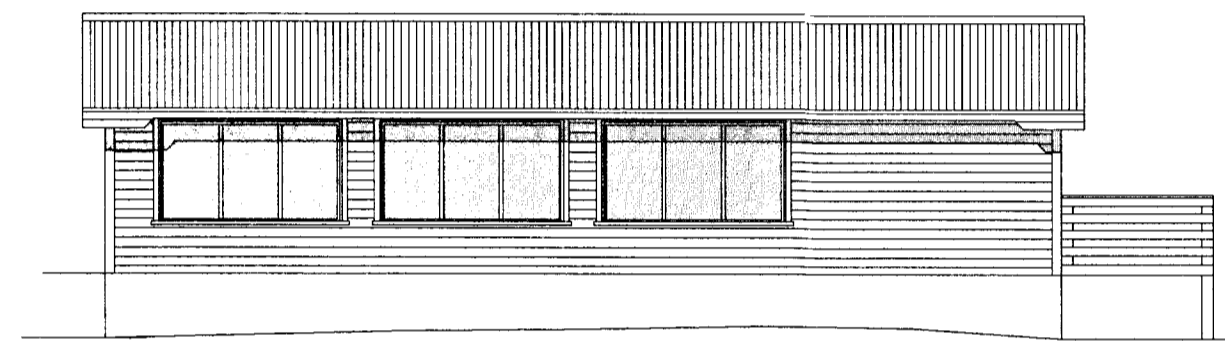

ÚTLIT NORÐUR Mkv 1:100

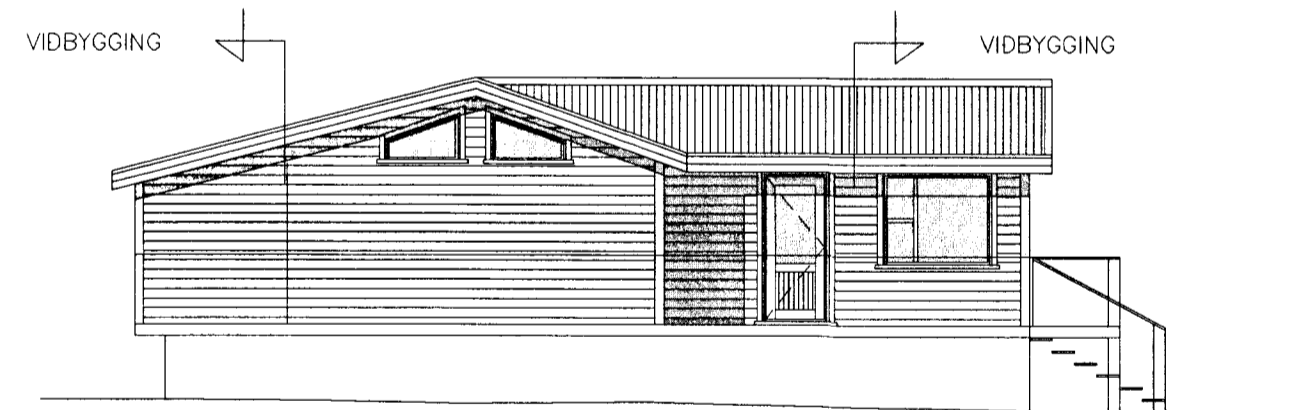

ÚTLIT VESTUR Mkv 1:100

TEIKNISTOFA SIGURÐAR		HALLKELSHÓLAR LÓÐ 168478	
SIGURÐUR GUDJÓNSSON BYGGINGAÆTISTARI STAFNESVEGI 22, 245 SANDGERÐI		VIÐBYGGING GRUNNMYND OG ÚTLIT	
Samþykkt	Stærð A2	Dagsetning 13.06.2005	Tekning nr. SHUS-3
Hannó SG.	Teknað Ó.P.E.	Mkv. 1:100	Blað 2/2