



SKRÁNINGARTAFLA

Skráningartafla: Hallkelsbólur Lóð 118 Grímsnesi					Skrásetjari: Ingibjör Björnsson												
Landnúmer: Ekki til					Kennitala: 130264-2639												
Matshlutanúmer: 01					Utgáfa 4 01b					Dags: 21.6.2004							
Uppskipting og lýsing					Stærðir												
D0	D1	D2	D3	D4	D5	D5M	D6	D7	D8	D9	D10a	D10b	D11	D12	D16	Reiknitala	D17
Lokun	Rými hæð-roð	Notkun texti	Höfuð-flokkun	Eignar-hald	Botnflotur m ²	Milliflotur m ²	Stigar m ²	Op m ²	Brúttóflotur m ²	Brúttóflotur sh < 1.8	Salarhæð min	Salarhæð max	Brúttó rúmmál m ³	Nettóflotur m ²	Birt flatarmál m ²	Skiptarúmmál	Skiptarúmmál m ³
		Matshluti			50,4	27,5	0,0	0,0	77,9	19,8			207,7	65,8	58,1		178,321
		Botn											10,1				
	01	1. hæð			50,4	27,5	0,0	0,0	77,9	19,8			197,6	65,8	58,1		
A	0101	Sumarhús	N	0101	50,4				50,4		2,67	5,17	164,6	42,3	50,4	3,27	138,321
A	0102	Millifloft	N	0101		27,5			27,5	19,8	0,00	2,50	33,0	23,5	7,7	0,00	0,000
CB	0103	Verönd	S	0101	40,0				40,0							1,00	40,000
Athugasemdir																	
Sameignir sumra																	
Eignarhald																	
Skiptarúmmál																	
	Eignar-hald	Notkun texti	Birt flatarmál m ²	Séreign m ²	Séreign og sameign m ²												
	0101	Sumarhús	58,1	178,321	178,321												
	Alls		58,1	178,321	178,321												

AFSTÖDUMYND
MKV. 1:2000

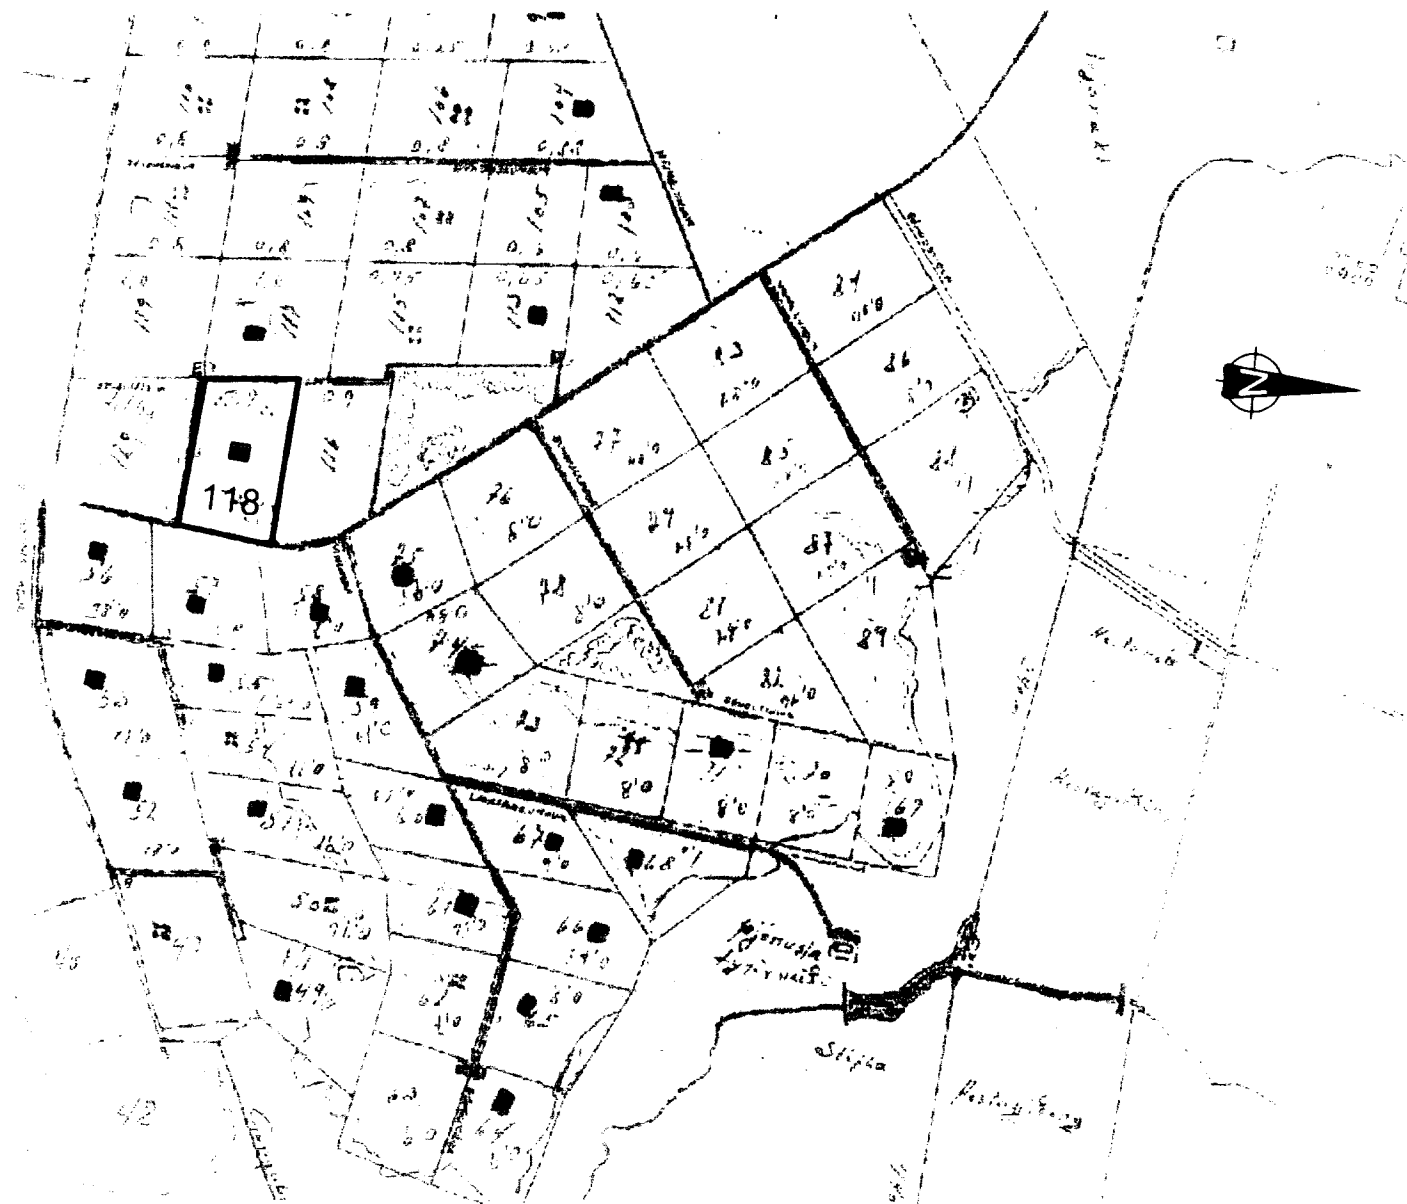

INGIBJÖR BJÖRNSSON.
Byggingafræðingur B.F.I
kt. 130264-2639.

HALLKELSHÓLAR LÓÐ 118 GRÍMSNESI- OG GRAFNINGSFHREPPUR		 VERKFRÆÐISTOFA SUÐURNESJA	
SKRÁNINGARTAFLA AFSTÖDUMYND		Verkfræðistofa Suðurnesja ehf Víkurbraut 13, 230 Reykjanesbæ Sími: 420 0100, Fax: 420 0111 Netfang: vs@vss.is	
HANNAÐ IB	TEIKNAD IB	VEIÐ PSP	DAGS 21.06.2004
KVARDI		NR	
1.2000		496.001 S049015	