
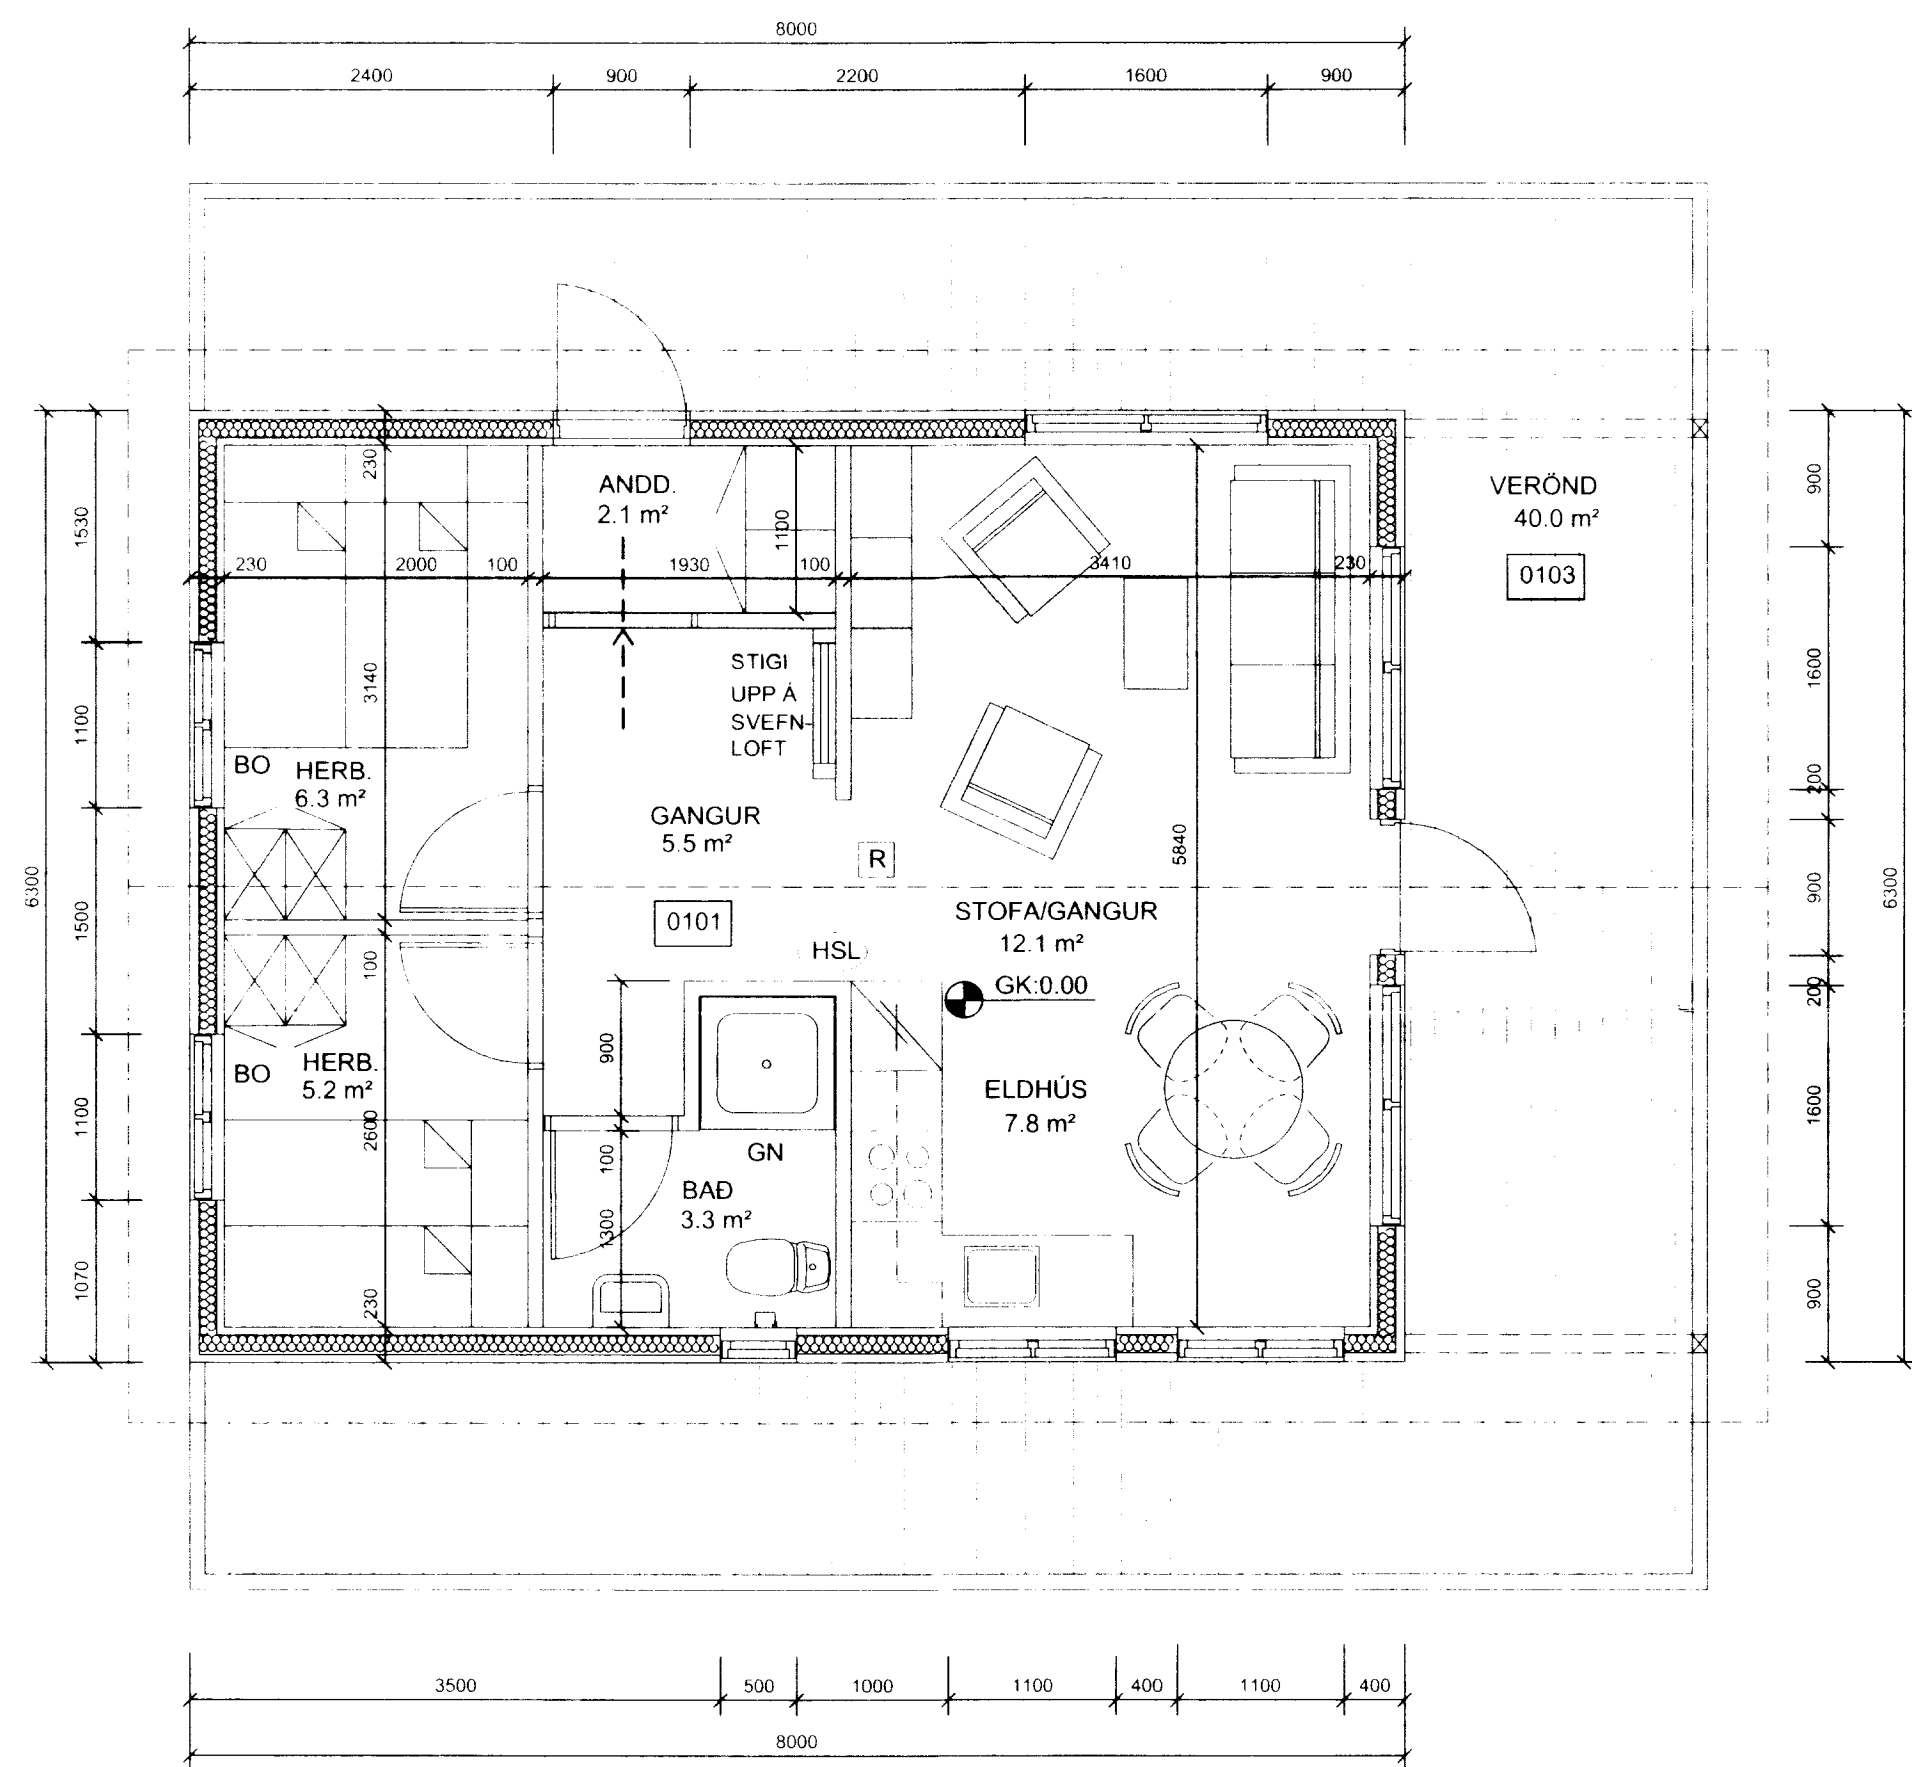


fl. um gr. 159

Samb. 29.06.2004

Hilmar Gunnarsson

GRUNNMYND
MKV. 1:50

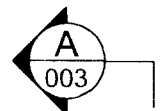

BYGGINGARLÝSING :

SUMARHÚSÍÐ ER EININGARHÚS ÚR TIMBRI UNDIRSTÖÐUR SUMARHÚSSÍNS ERU SÖKKLAR ÚR JÄRNBENTRI STEINSTEYPU Á ÞJAPPADRI FÝLLINGU MED AFÖSTUM GÖLFBITUM

HÚSÍÐ ER TIMBURHÚS KLÆTT AD UTAN MED TIMBURKLÆDNINGU Í FLOKKI 2. LOFTRÆST MED 20 mm GRIND VINDPÉTT MED 9 mm KROSSVIÐ OG EINANGRAD MED 125 mm STEINULL. AD INNAN ER RAKAVARNARLAG. VEGGIR KLÆDDIR MED KLÆDNINGU SEM ER Í FLOKKI 2.

ÞAKÍÐ ER BYGGT UPP MED TIMBURSPERRUM SEM HVÍLA Á BURÐABITA OG VEGGJUM. KLÆTT MED 25 mm BORDAKLÆDNINGU OFAN Á HANA ER SETT 1 LAG AF ÞAKPAPPA OG KLÆTT MED BÄRADRI JÄRNKLÆDNINGU. ÞAKRENNUR OG ÞAKNÍÐURFÖLL ERU ÚR SAMA EFNI OG ÞAKKLÆDNINGIN. LOFTUN ER UM Ø 40 mm RÖR c/c 300 mm Á LANGHLÍÐUM HÚSSÍNS. SETJA SKAL 150 mm ÞAKEINANGRUN MED AFÖSTUM VINDPAPPA Á MILLI SPERRA NEDAN Á SPERRUR KEMUR RAKAVARNARLAG OG KLÆDNING Í FLOKKI 2. ÞAKKASSI ER ÚR TIMBRI OG RENNUR ERU UTANALIGGJANDI.

BYGGINGIN VERÐUR MED HEFÐBUNDID OFNAKERFI OG NEYSLUVATN VERÐUR LAGT Í EIR.

ALLT GLER SKAL VERA K- GLER. GLER SKAL VERA MED 12 mm. LOFTBILI OG 8 mm. Í OPNANLEGUM FÖGUM. BJÖRGUNAROP SKULU EKKI VERA MINNI EN 500 x 500 mm. HÆÐ UPP Í BJÖRGUNAROP SKAL EKKI VERA MEIRI EN 1200 mm.

LOFTRÆSING ER MED OPNANLEGUM GLUGGAFÖGUM.

BYGGINGIN SKAL BYGGD SAMKVÆMT GILDANDI STÖÐLUM OG REGLUGERÐUM.

ÖLL MÁL ERU Í mm NEMA Á AFSTÖÐUMYND. ÞAR ERU ÖLL MÁL Í m. KÖTAR ERU Í LOKALKERFI.

SKYRINGAR:

- 0101 RÝMISNÚMER
- K:0.00 KÖTI
- 10.00 GÖLFKÖTI
- R REYKSKYNJARI
- R RÝMINGARLEIÐ
- BO BJÖRGUNAROP
- GN GÖLFNÍÐURFALL
- HSL HANDSLÖKKVITÆKI

STÆRÐIR:

HALLKELSHÓLAR LÓÐ 118

Staðgreinir: 4000-1180	Bruttó flatarmál	Bruttó rúmmál
SUMARHÚS	77.9 m² br	207.7 m³

INGIPÓR BJÖRNSSON.
Byggingafræðingur B.F.I.
kt.130264-2639.

HALLKELSHÓLAR LÓÐ 118 GRIMSNESI- OG GRAFNINGSHREPPUR		
GRUNNMYND		
HANNAE IB		RYVARDI
TEIKNAD IB	YFIRP PSP	NR
DAGS 21.06.2004		150
SAMP		496-002 V504903b