
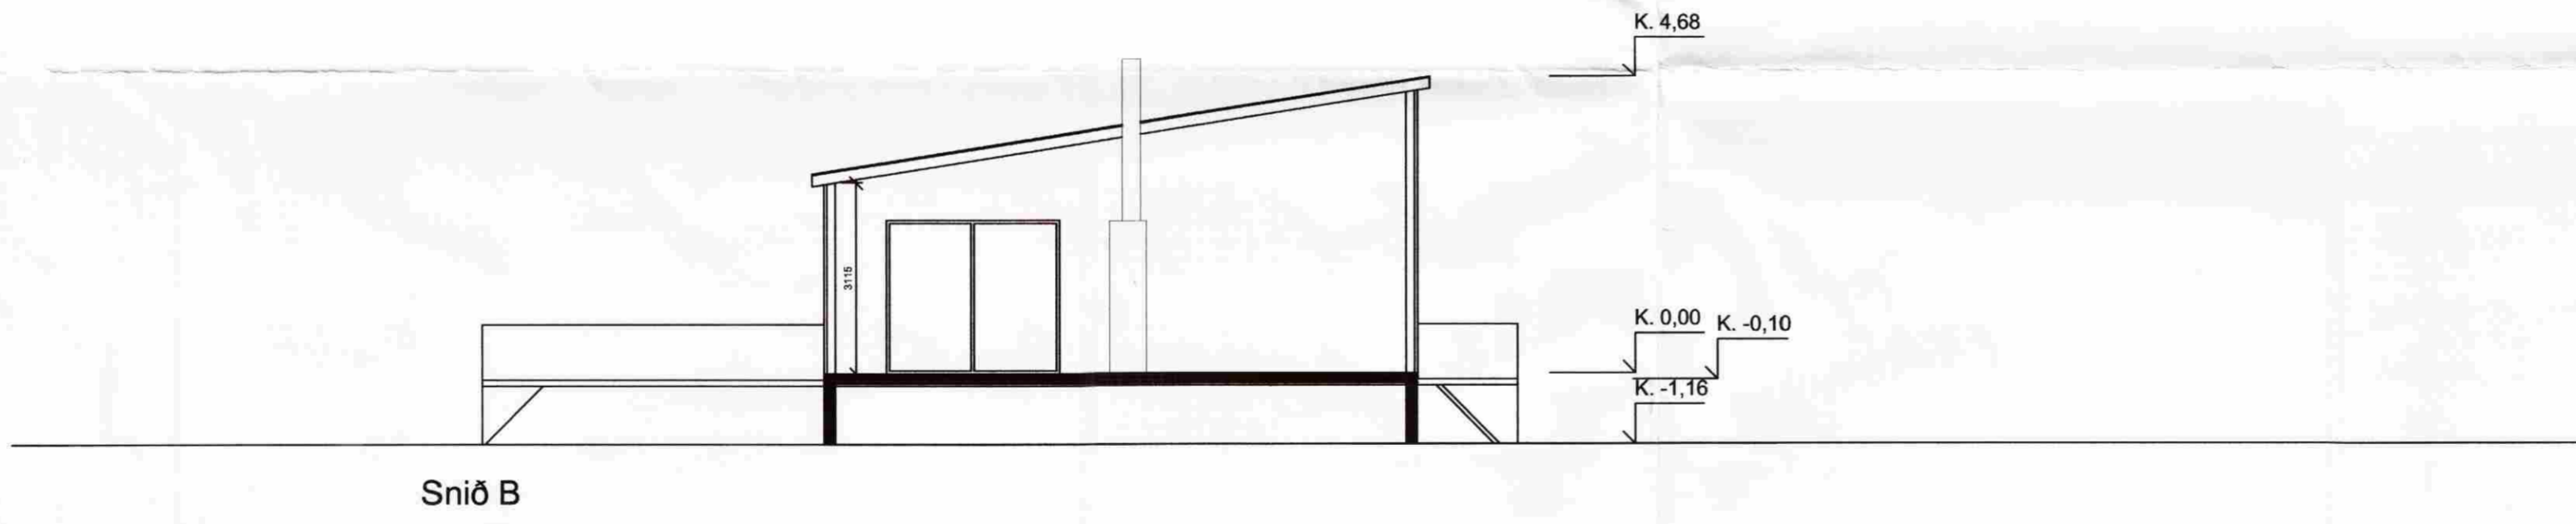


Samþykkt

18 JULI 2006

Hilmar Örnarson
Byggingarfulltrúi uppsveita Árnessyslu

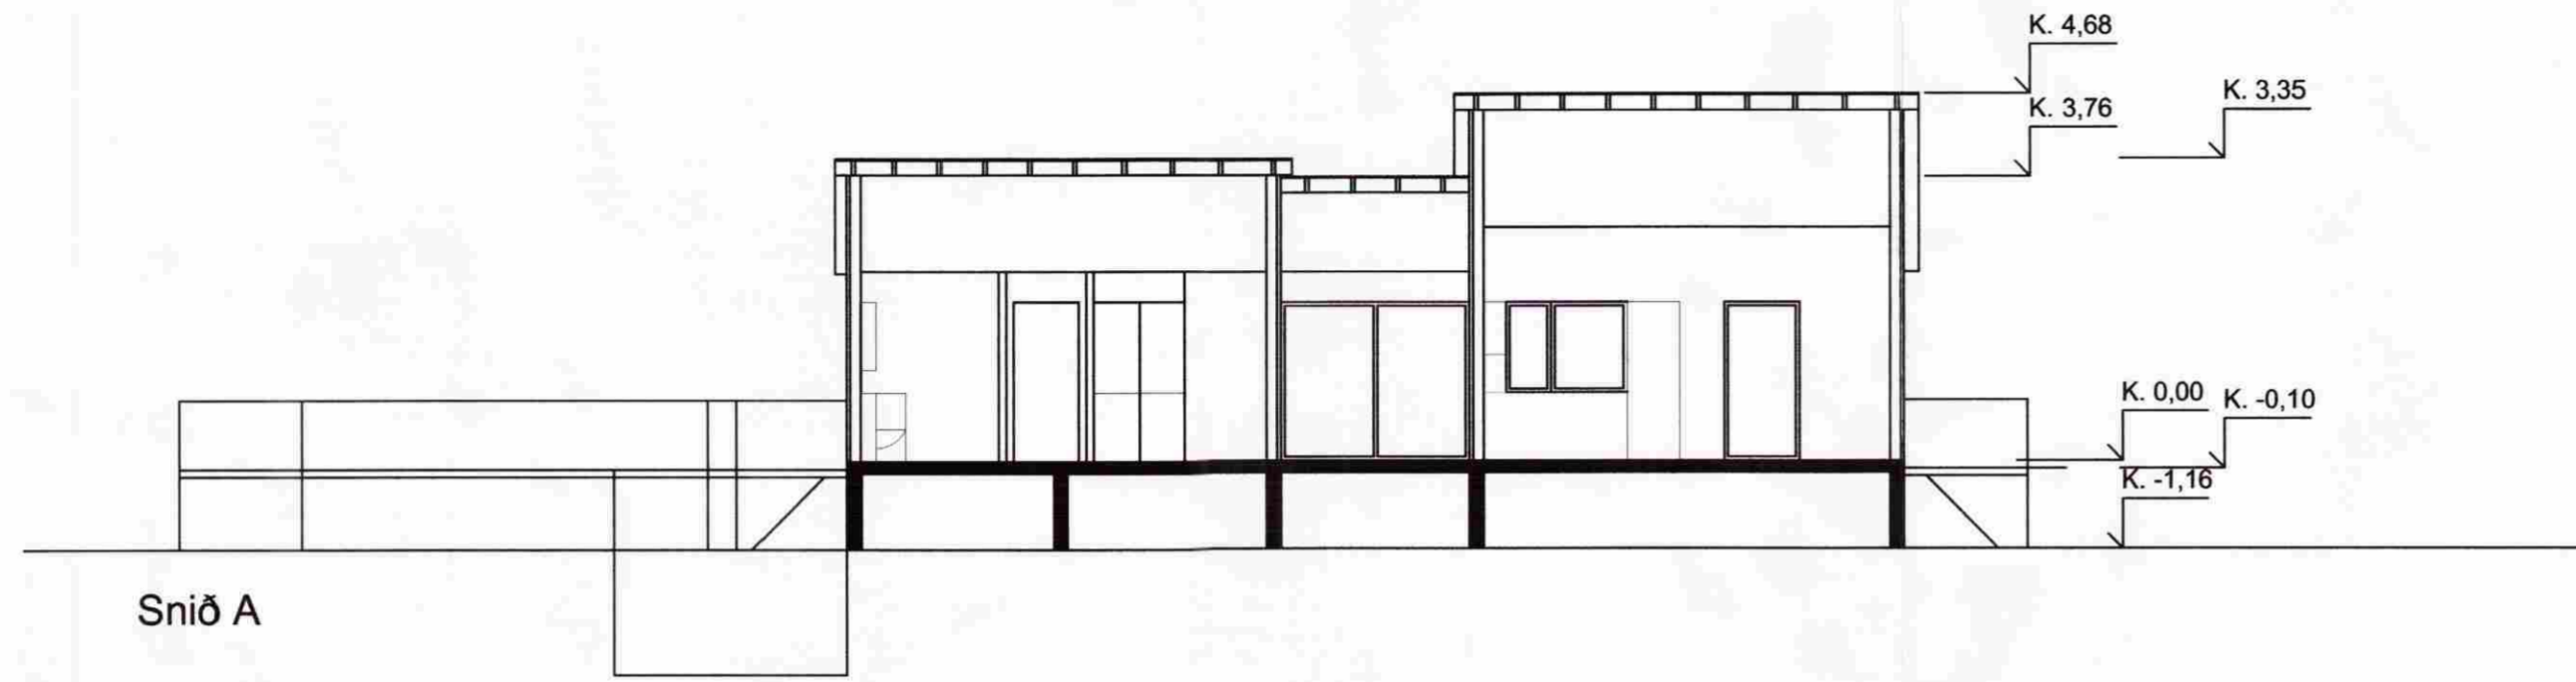

Hallkelshólar lóð 119

Snið A og B
M. 1:100

Úgáfa A
Teikning nr. 03

Dags. 07.06. 2006

Sigríður Sigurðardóttir, arkitekt
Sléttahraun 18, 220 Hf
Sími: 555 0857
Kt. 260266-4709

Sigríður .260266-4705