


SKÝRINGAR
 HÚSIÐ ER BYGGT ÚR TIMBUREININGUM FRÁ SAMTAK HF. HÚSEININGUM, GAGNHEIÐI 1, 800 SELFOSSI.
 HÚSIÐ ER KLÆTT MEÐ LIGGJAND, KÚPTRI BORDAKLÆÐNINGU EINANGRAD MEÐ 100mm STEINULL. TVOFALLT GLER ER Í GLUGGUM OG HURÐUM OG SVART GAVLE DIPLOM JÁRN Á ÞAKI.
 MÆLIKVARDI 1:100
 ÖLL MÁL ERU Í SM
 TEIKNAD 25.8.91

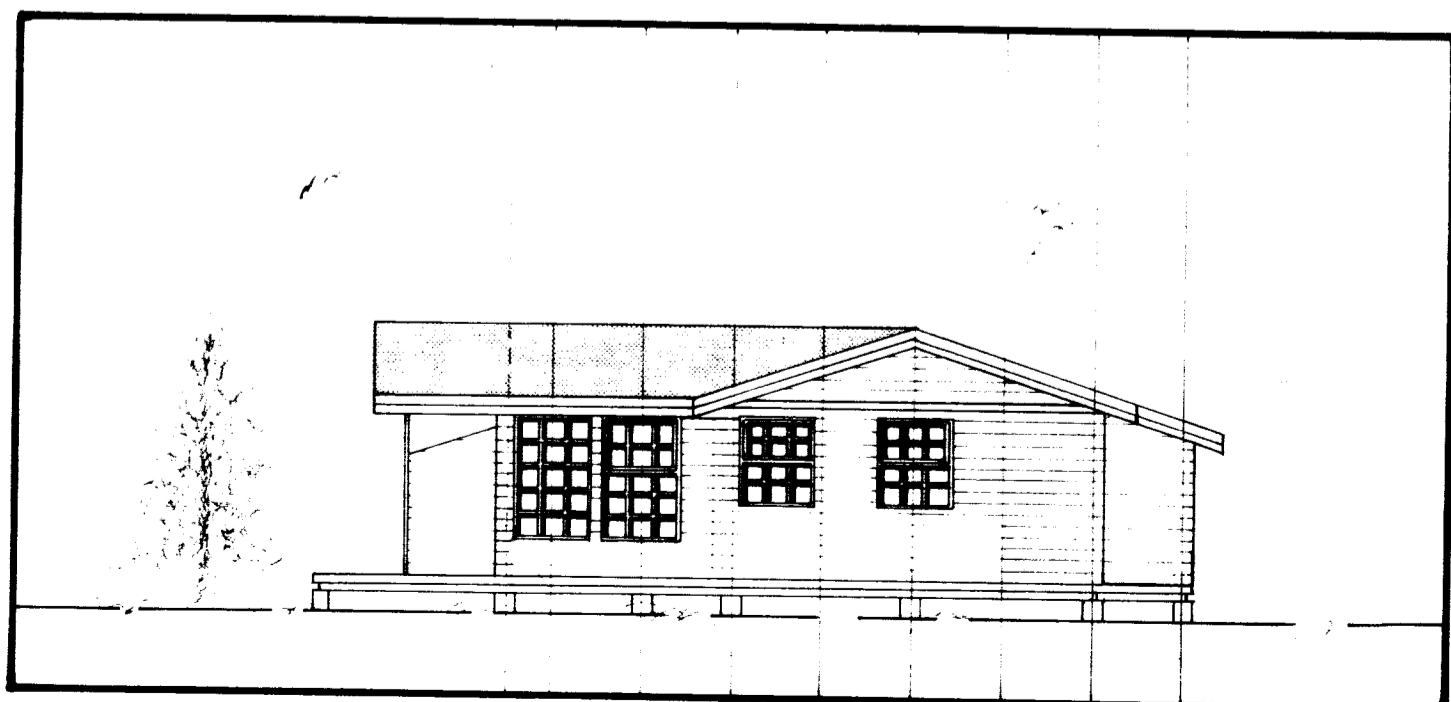

SUMARHÚS DÝRLEYAR SIGURDARDÓTTIR
 KT 250936 2819
 HJALTABAKKA 6, REYKJAVÍK
 SÍMI 91 71604
 Í LANDI HALLKELSHÓLA
 GRUNNMYND, ÚTLIT OG SNID
STÆRÐIR
 FLATARMÁL 53,55m²
 RÚMMÁL 154,76m³
 GEYMSLA 3,12m²
 VEROND 32,04m²