


Efni og frágangur lagna sé i samræmi við holræsareglugerð

Jarðvatns og regnvatnslögn ϕ 100 samskeyti ópökkuð

Brunnar ϕ 100 sm

Gölfhæð sé 21,0 m

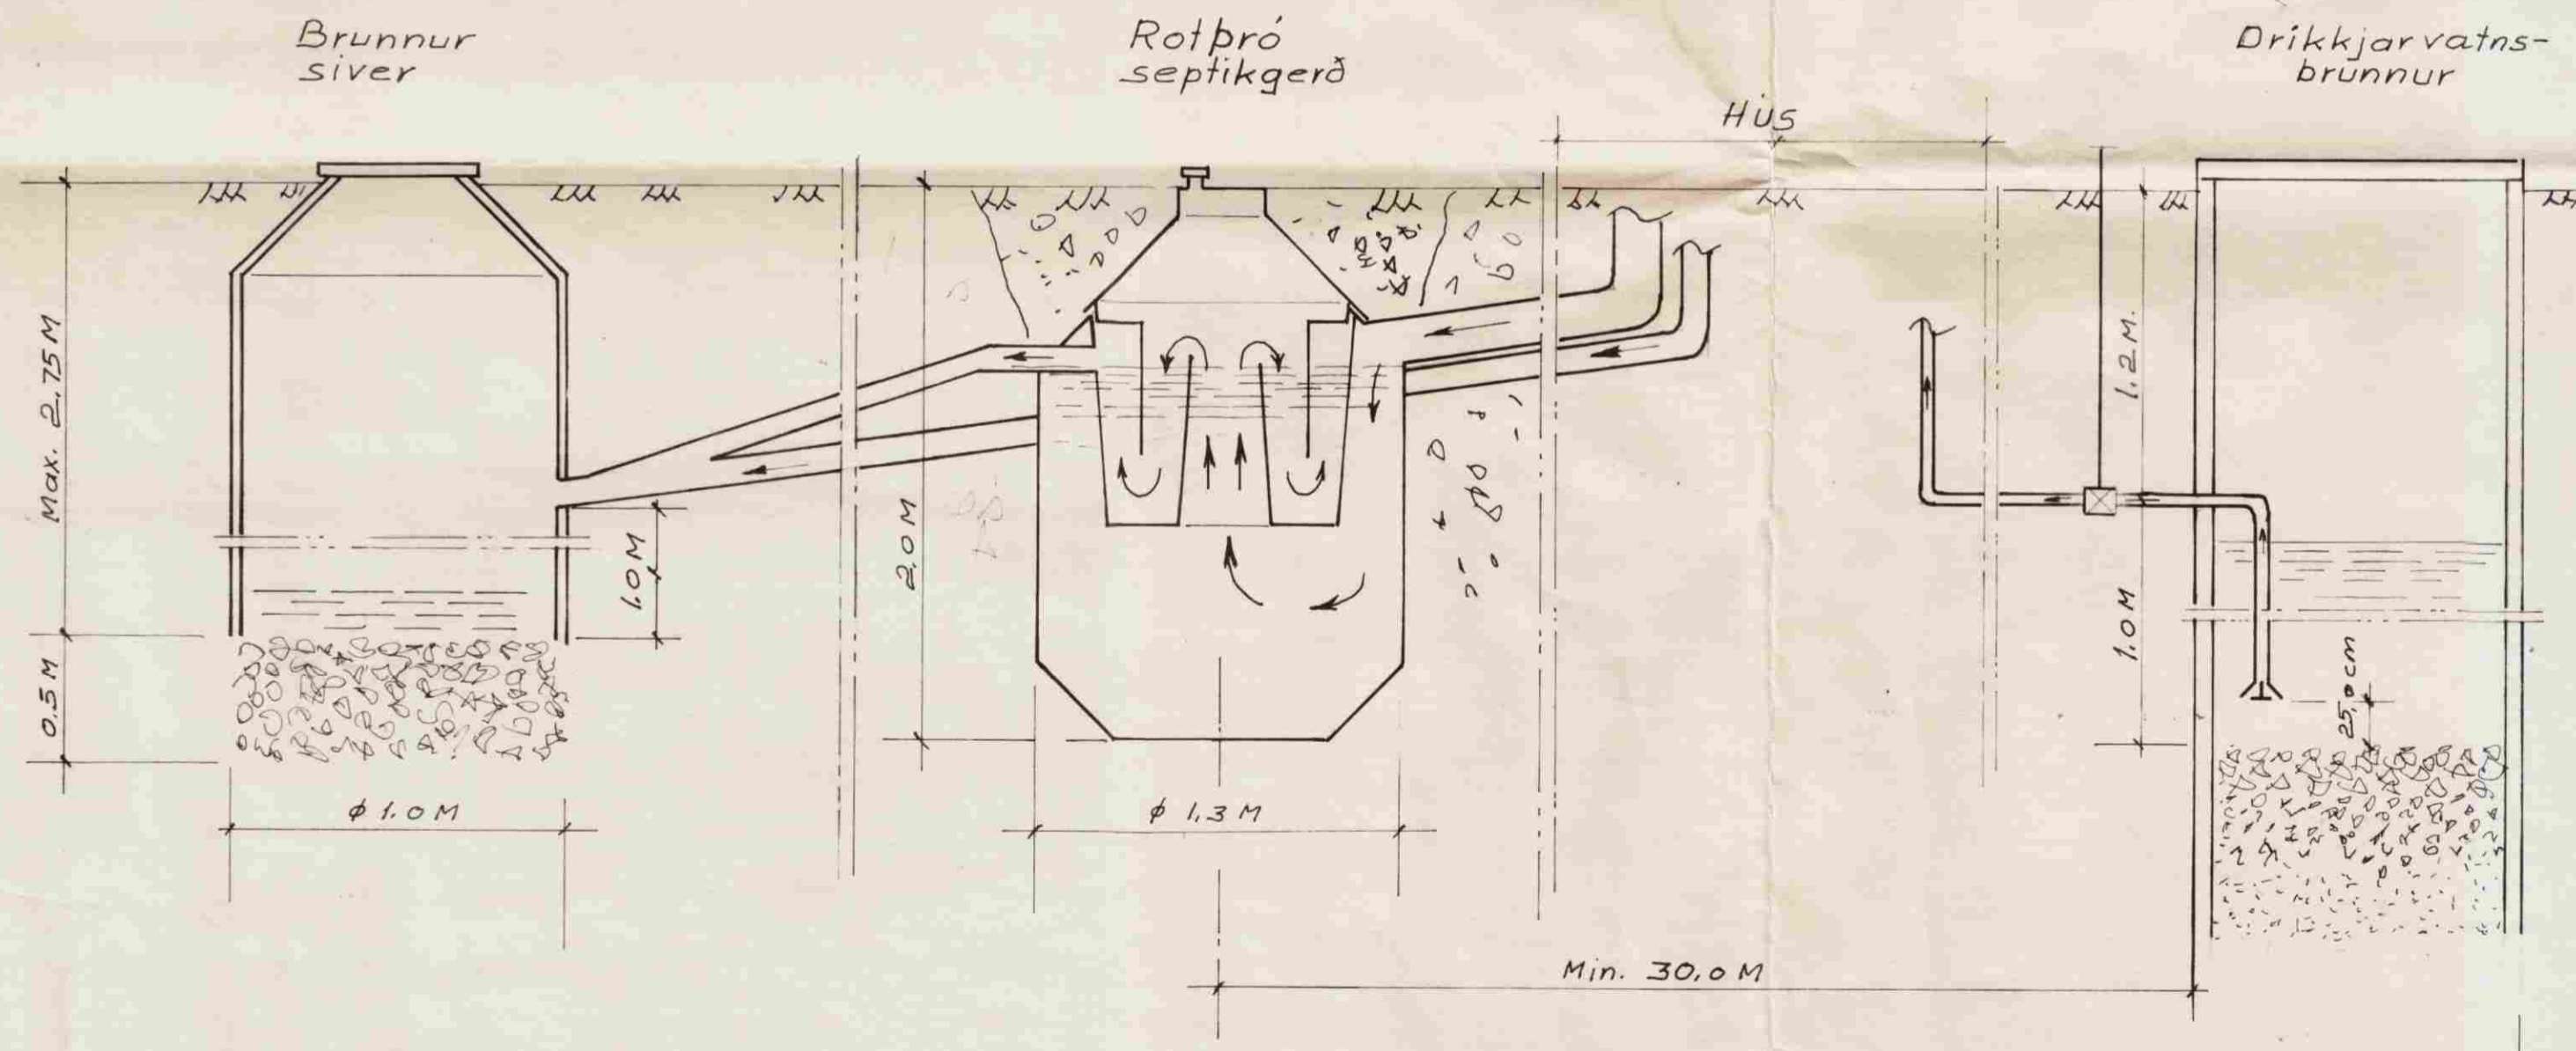

STADSETNING:

Rotpróna má ekki staðsetja nær íbúðarhúsi en 5 m og ekki fjar en 30 m. Frærensliðslögn skal liggja fyrir neðan botn vatnsbóls sé það í grennd, og minnst 30 m fjarlægð.

Grafa skal fyrir þrónni niður á frostfrían þéttan jarðveg. Fylla skal að þrónni með frostþolnu efni, s.m.k. niður á frostfrítt dýpt.

Frærensliðslögn frá rotpró skal vera úr ϕ 100 mm pipum. Sé jarðvegurinn sandur, mól eða gjúpt hraun má hleypa frærensliðslögn beint niður í jarðveginn. Sé um þéttan moldarjarðveg að ræða, má veita frærensliðslögn í lokaðan skurð fylltan með sandi og mól, eða lokaþró sjá teikningar og síðan í opinn skurð eða læk. Til að halda sandinum í áður nefndum skurði hreinum, má setja klór í frærensliðslögnina og dreifa klóri yfir yfirborð skurðarinnar, þetta skal aðeins gert í rigningu til að gróður brenni ekki. Ekki skal hreinsa með klóri þar sem frærensliðslögn er veitt í eða vatn. Tenging aðrensliðslagnar og frærensliðslagnar við rotpró skal vera þétt.

LOFTRÆSTING:

Rotpró skal loftræsta, annað hvort gegn um aðrensliðslögn upp úr þaki, með ϕ 70 mm járnpiðu eða með ϕ 50 mm járnpiðu upp úr rotpró. Loftræstipiða þessi skal vera útbúin með hettu, eða svanahálsi til að fyrirbyggja grjótkast ofan í rotpróna.


TÆMING:

Áður en rotpróin er tekin í notkun skal fylla hana með vatni og skal hún fyllt í hvert skipti sem hún er tæmd, en það þarf að gera einu sinni á ári.

Heppilegt er að nota haugsugu við tæminguna.

Ávallt skal skilja eftir sam svarar ca. 1/10 hluta af neðsta rotnaða laginu, til að viðhalda áframhaldandi gerjun. Í hvert skipti sem þróin er tæmd, skal setja í hana eina fötu af leskjuðu kalki til að auðvalda gerjun.

ÓHEIMILT
ER AÐ SMÍÐA EFTIR ÞESSARI
TEIKNINGU NEMA MEÐ LEYFI
HÖFUNNAR.

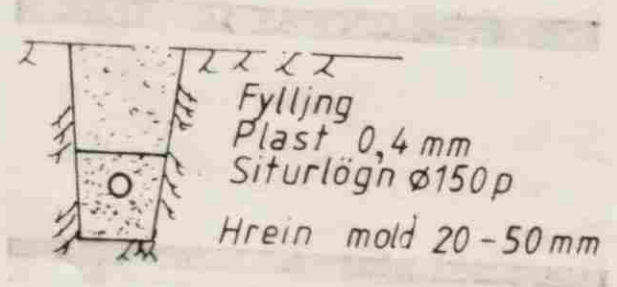

Skolp og jarðvatnslögn		
Teikning þessi gildir almennt fyrir sumarhús og önnur smáhúsi		
Scale: 1:50 1:20	TEIKNIVANGUR Súðarvogi 4, 104 Reykjavík Nnr. 8859-1461. Sími 681317 Pósthólf 4362, 124 Reykjavík	DATE: DESIGN: Sam Ósg DRAWN: KM DWG. NO. 84 003
	Chka: [Signature] Approved: [Signature]	