
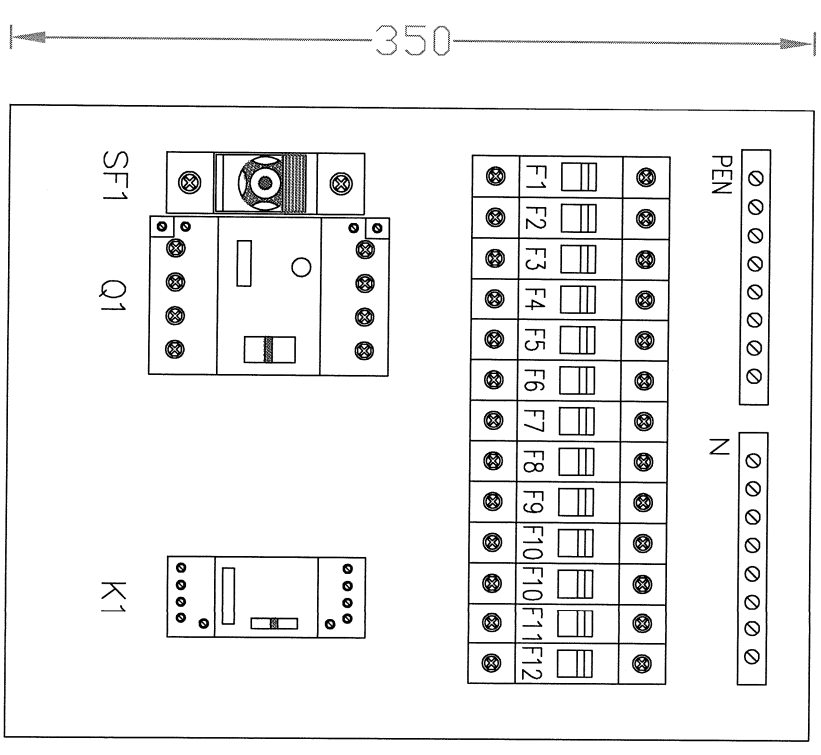
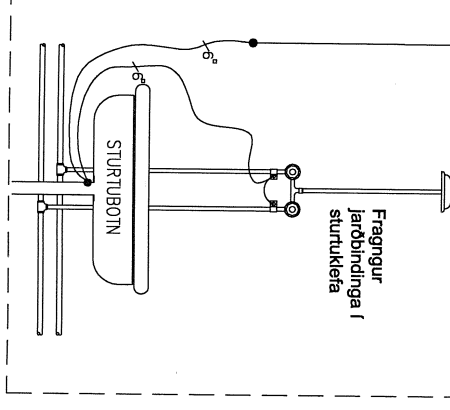
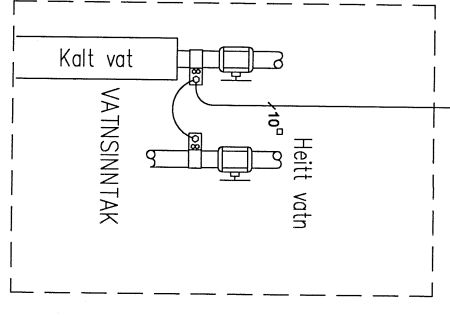
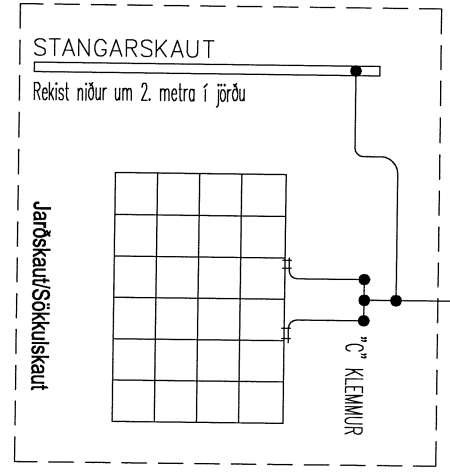


MÆLATAFLATAFLA RARIK -A0
Á NORD-VESTURGAFLI

RAFMAGNSTAFLA -A1

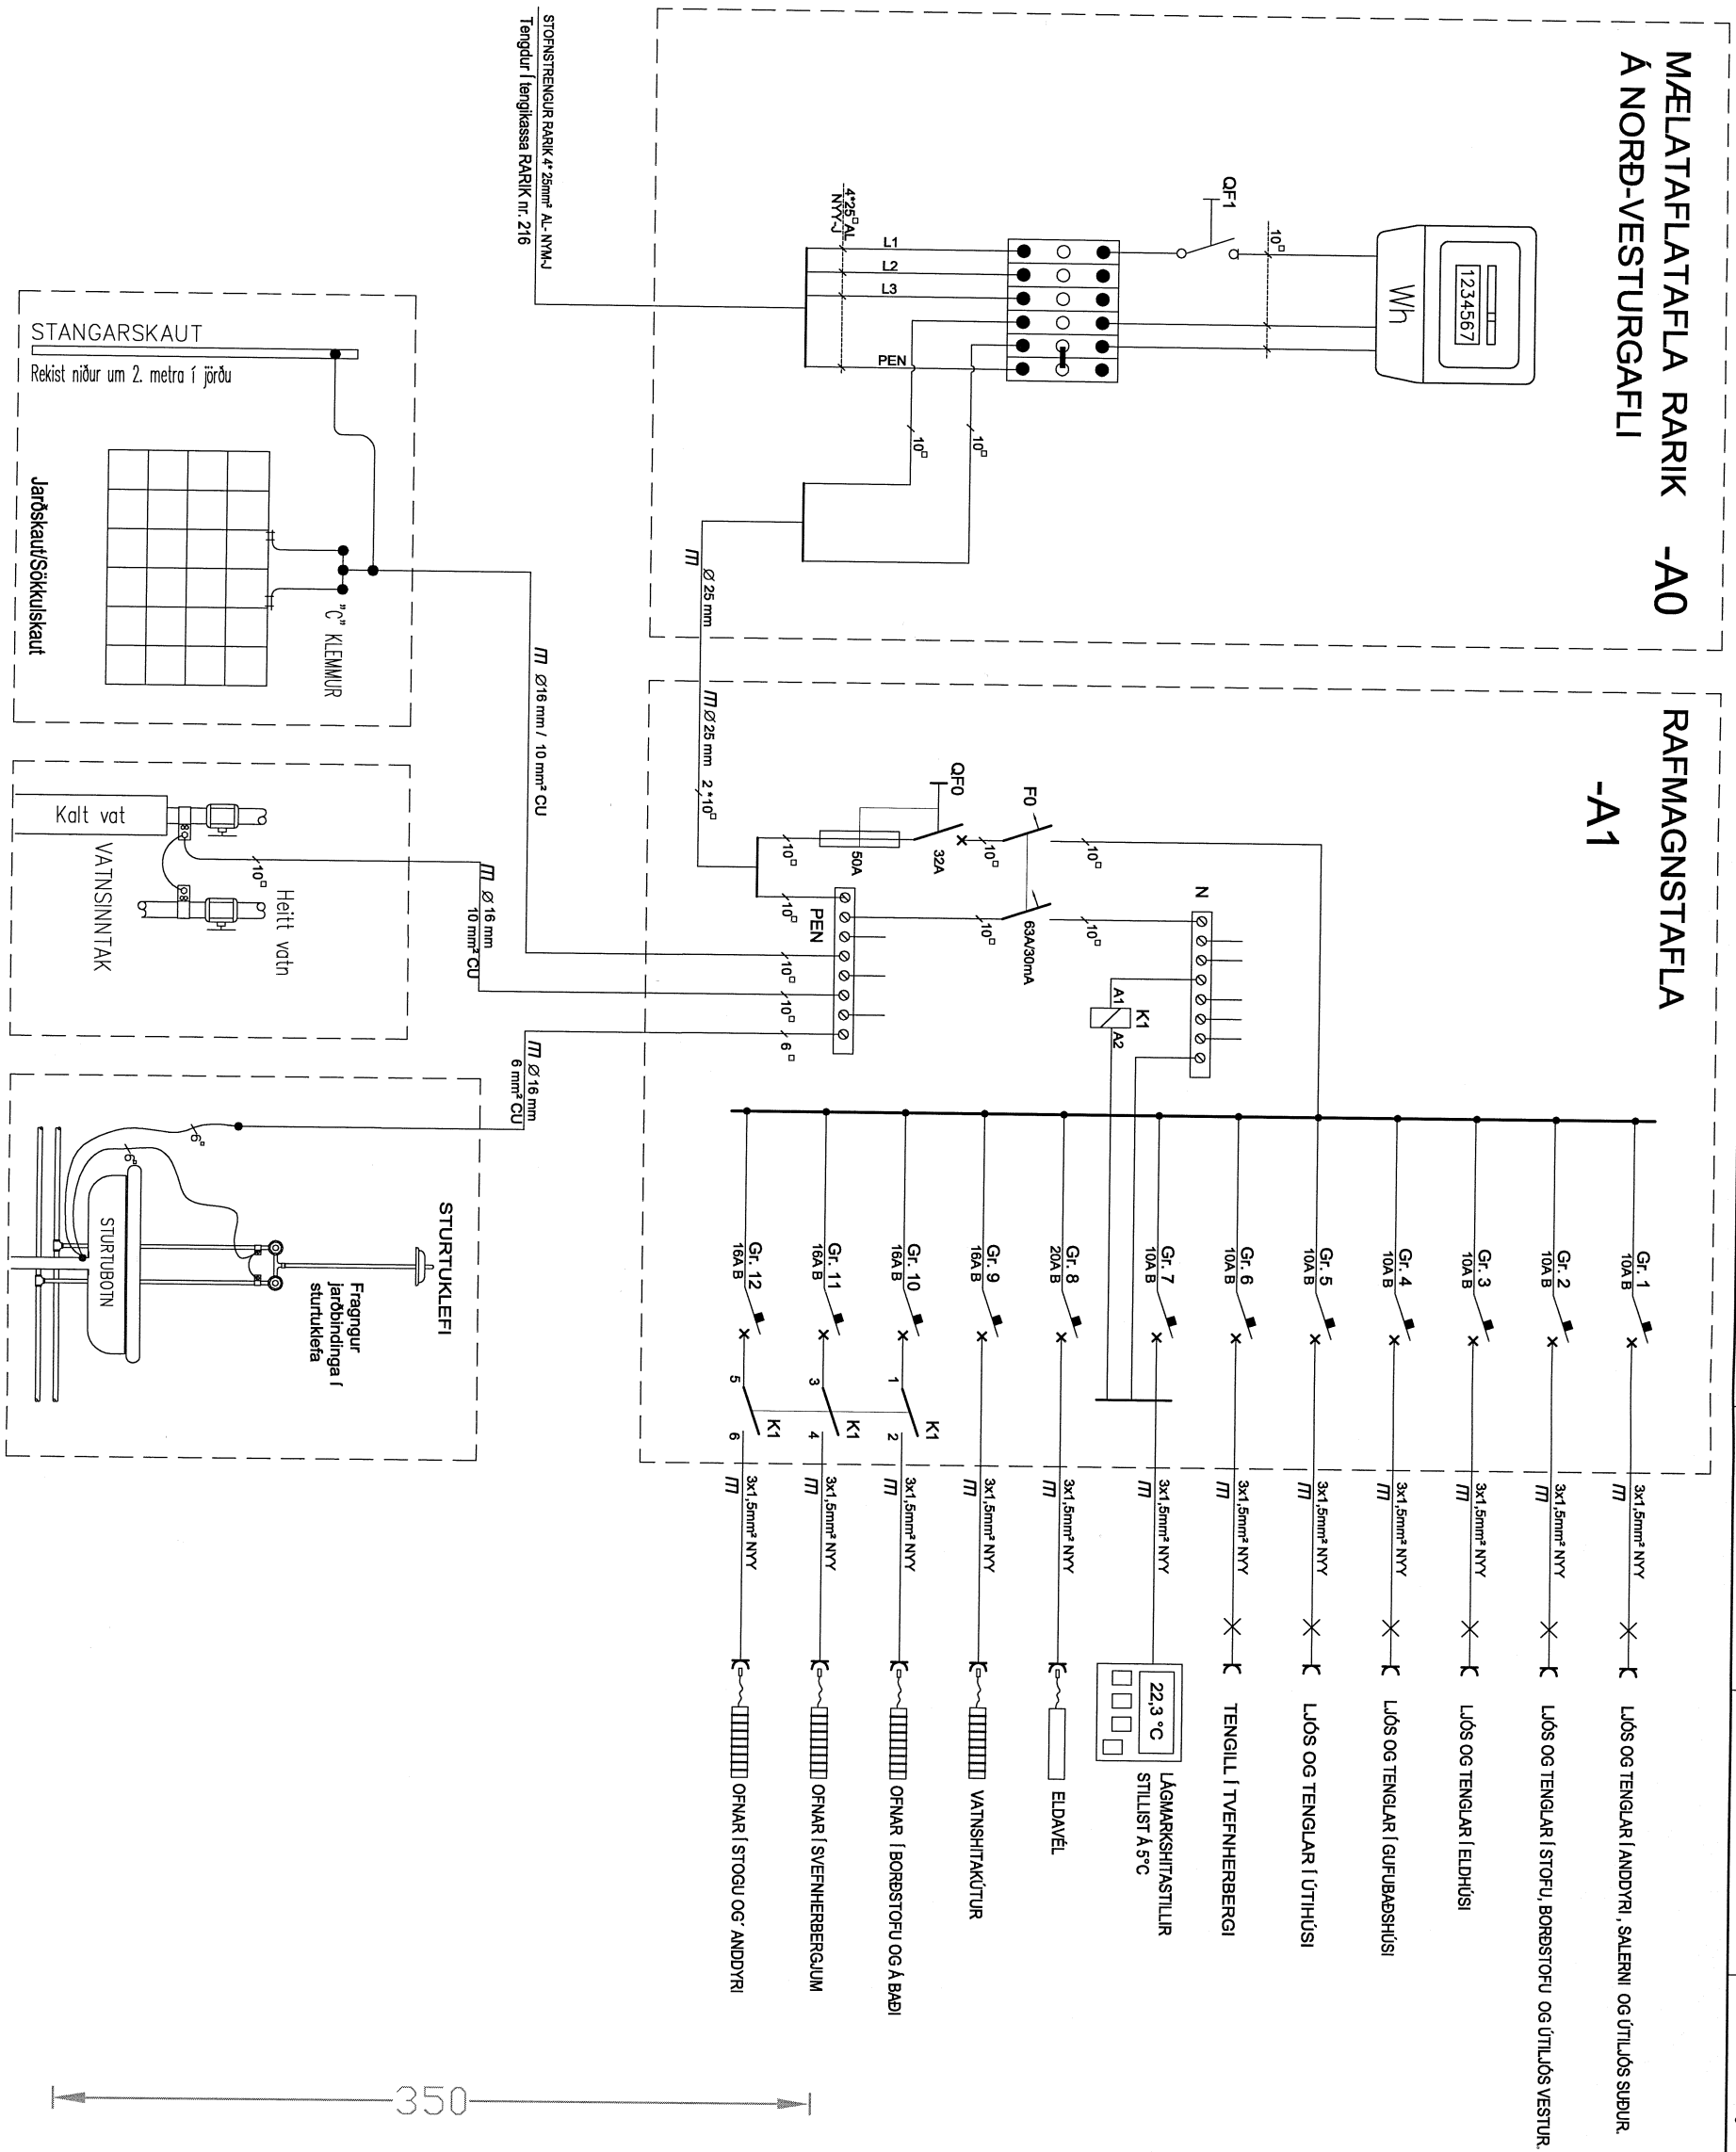

RAFMAGNSTAFLA A1 – FYRIRKOMULAG

D															
C															
B															
A	11.09.2011	11.09.2011	Vinnuleikning	Utgáfa	Dagsetning	Prentað	Lýsing	Teknið	LBÓ	LBÓ	LBÓ	Teknið	Hamnað	Yfirfarið	Samþykkt

Artunn hönnuðar
Halakot 19 - Sumarhús í Flóahreppi
Rafagnateikning: Rafmagnstafla og stofnkassi

Artunn hönnuðar
KRELLIR

Lúðvík B. Ögmundsson tæknifræðingur BSc
Dvergaholti 9, 270 Mosfellsbæ. Sími 566 6521, GSM 894 9132

Mælikvæði	X: X	Blað 4 af 4
Vistfang	C: \	Tekningarnr. KET0101

Utgáfa **A**