

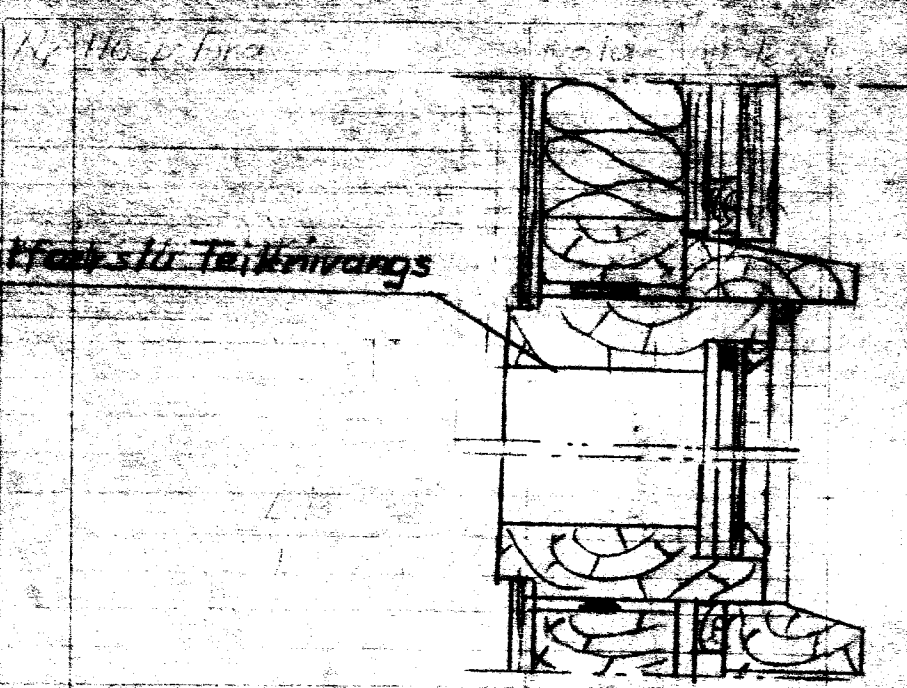



Þetta snið í glugga er sá útfærsla Teiknivangs
Sjá Gluggateikn. Nr. 12 og 13

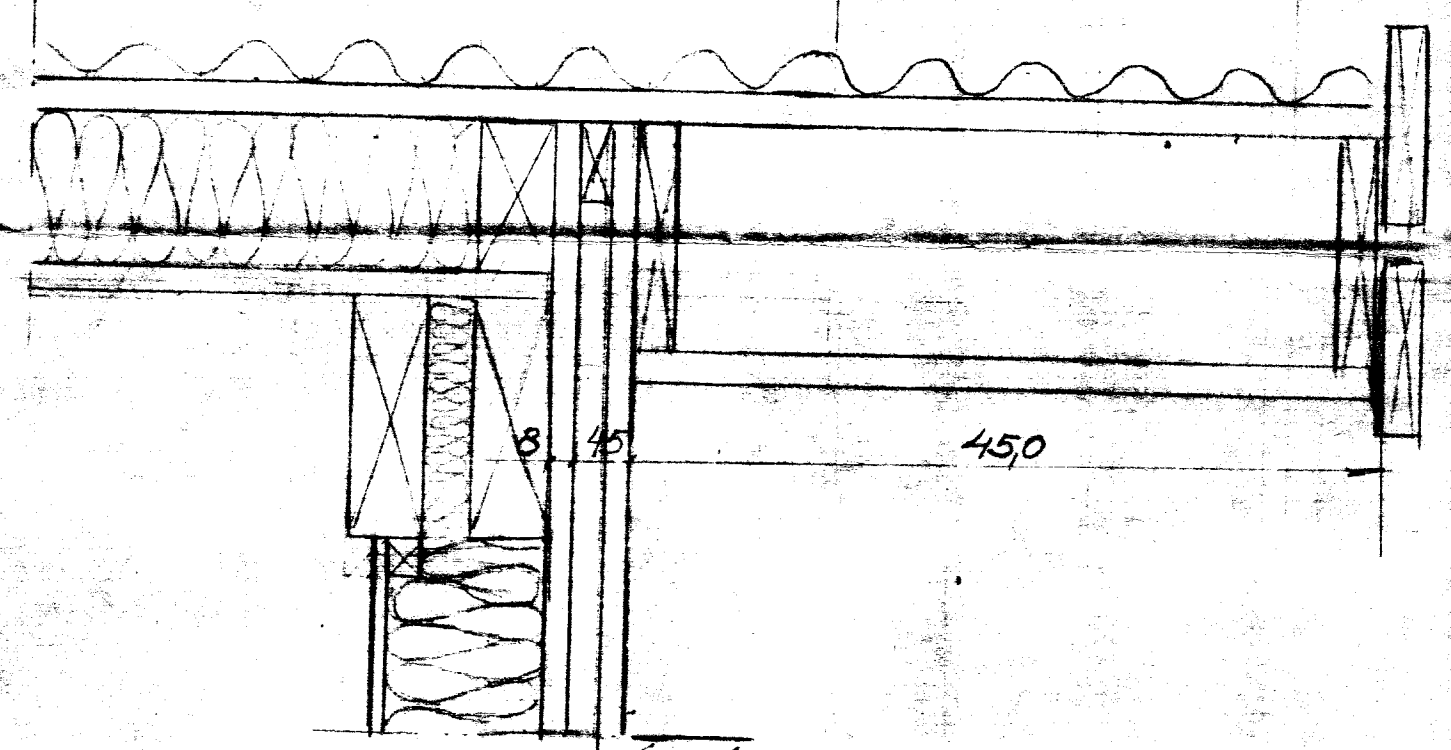

Þessir glugga eru teiknaðir eins
og lauslaga glugga
í samræmi við sérteiknaða gluggi TV,
og er það val eiganda hvort notað er.

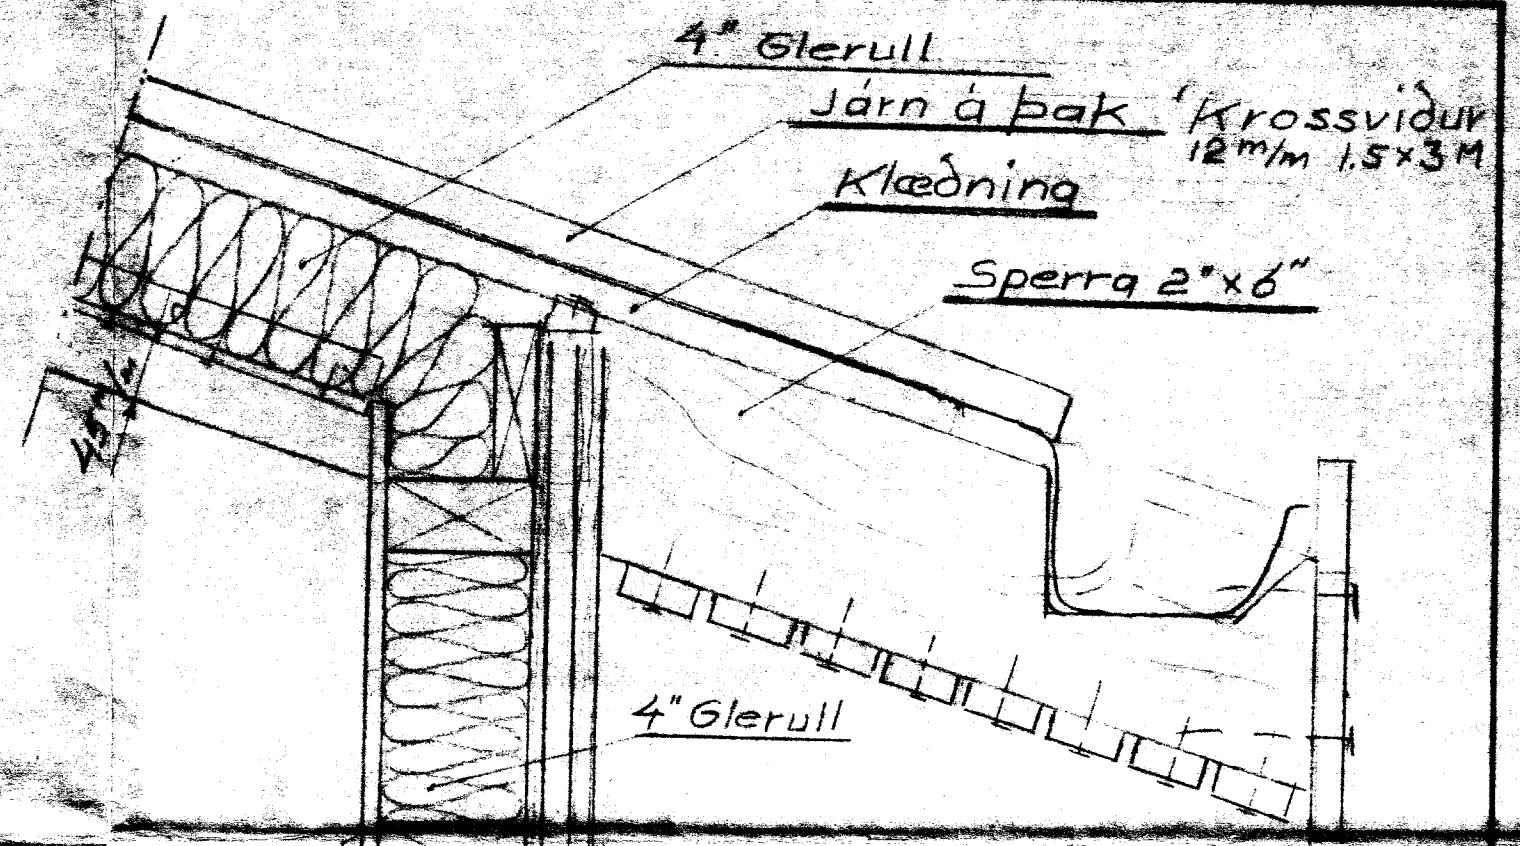


Snið í þak ef einangrun kemur
ofaná sperrur

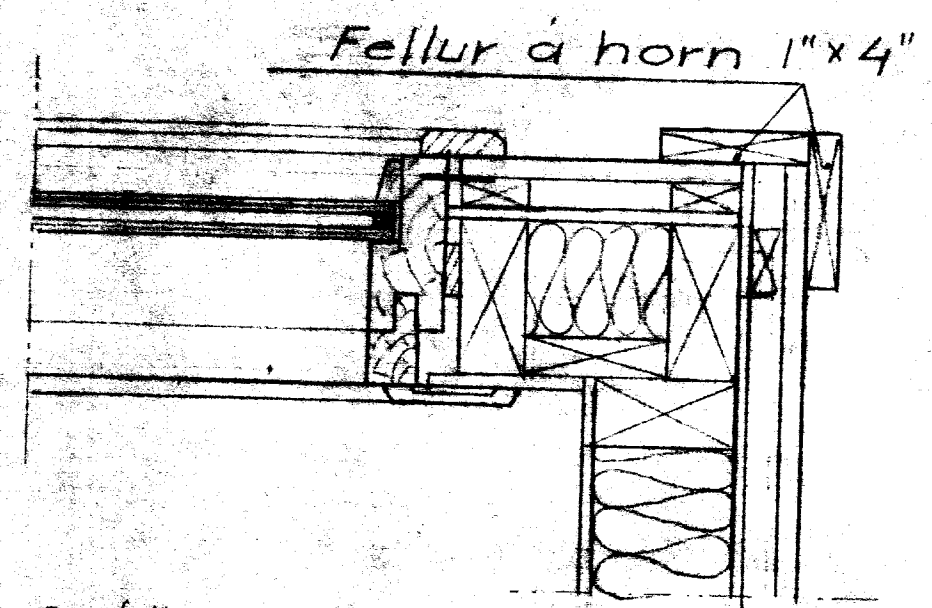


Snið í horn


Fella á glugga inni
Innri klæðning
Álpappi

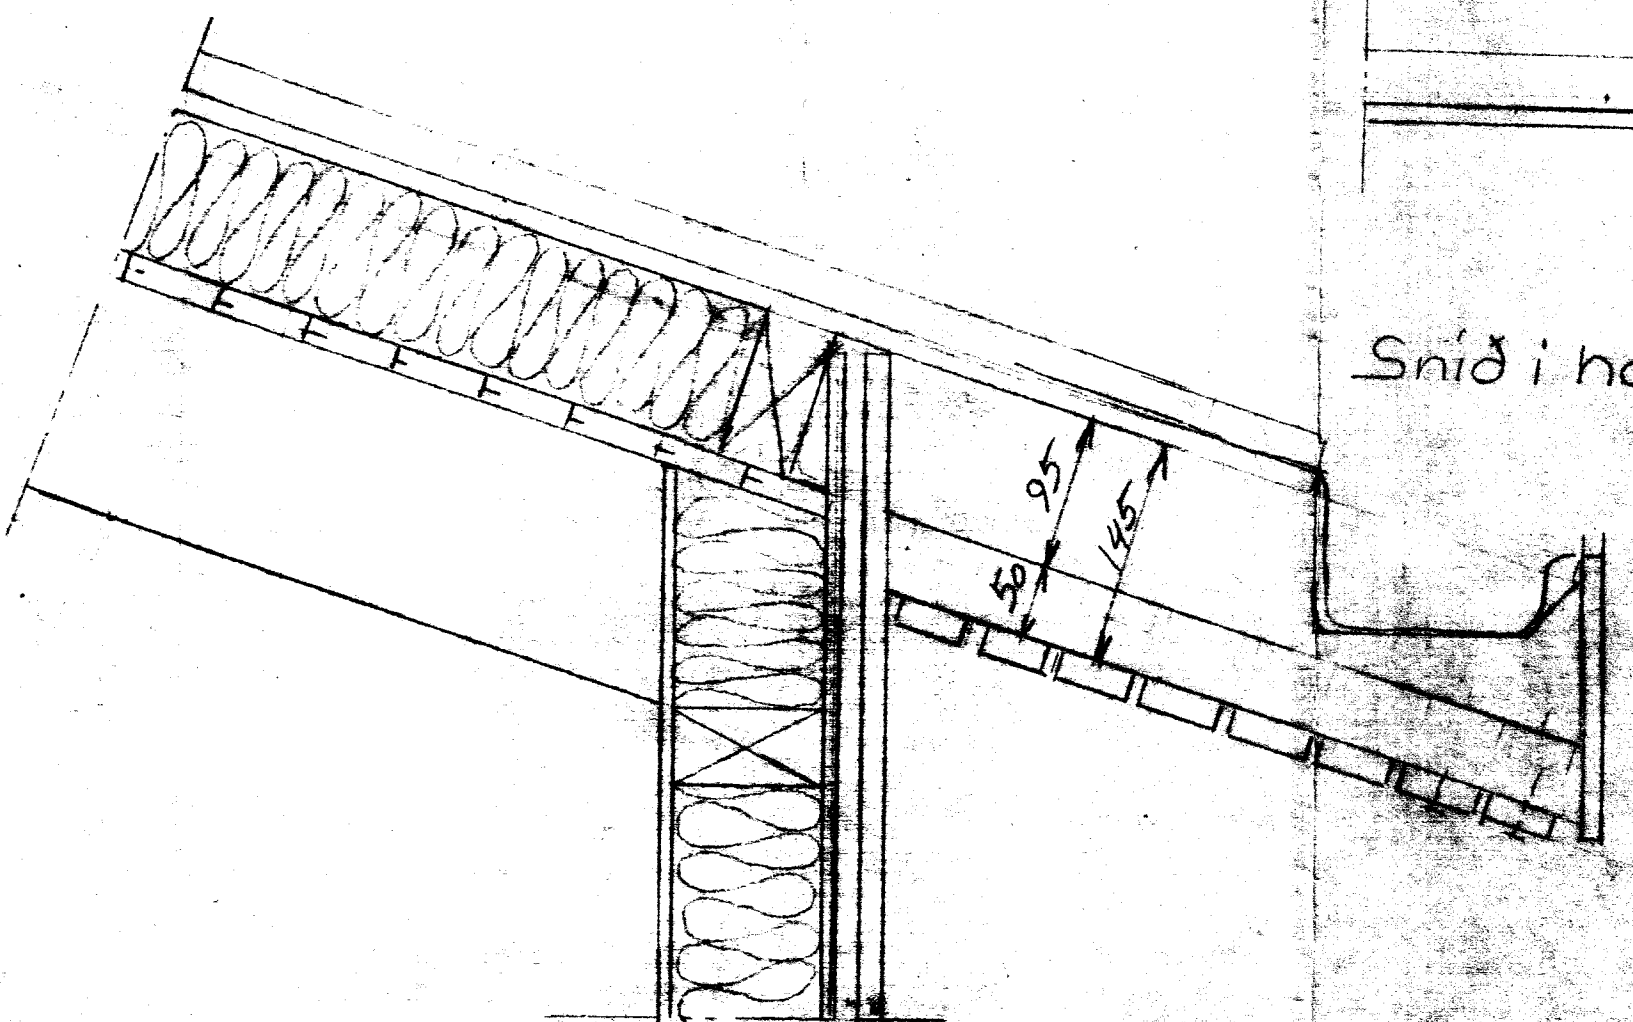

Snið í þak og hlið ef einangrun kemur
ofaná sperrur

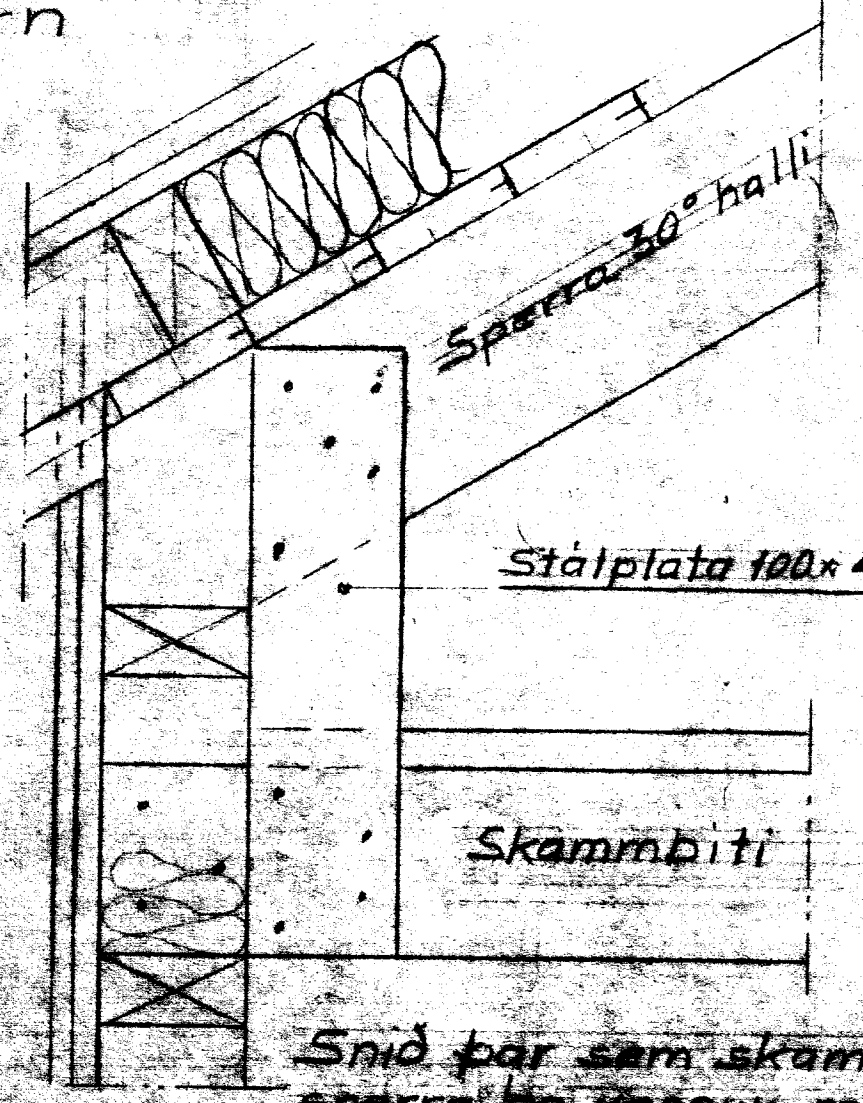

Snið þar sam skambíti,
sperra og veggur mælast. Hus 023

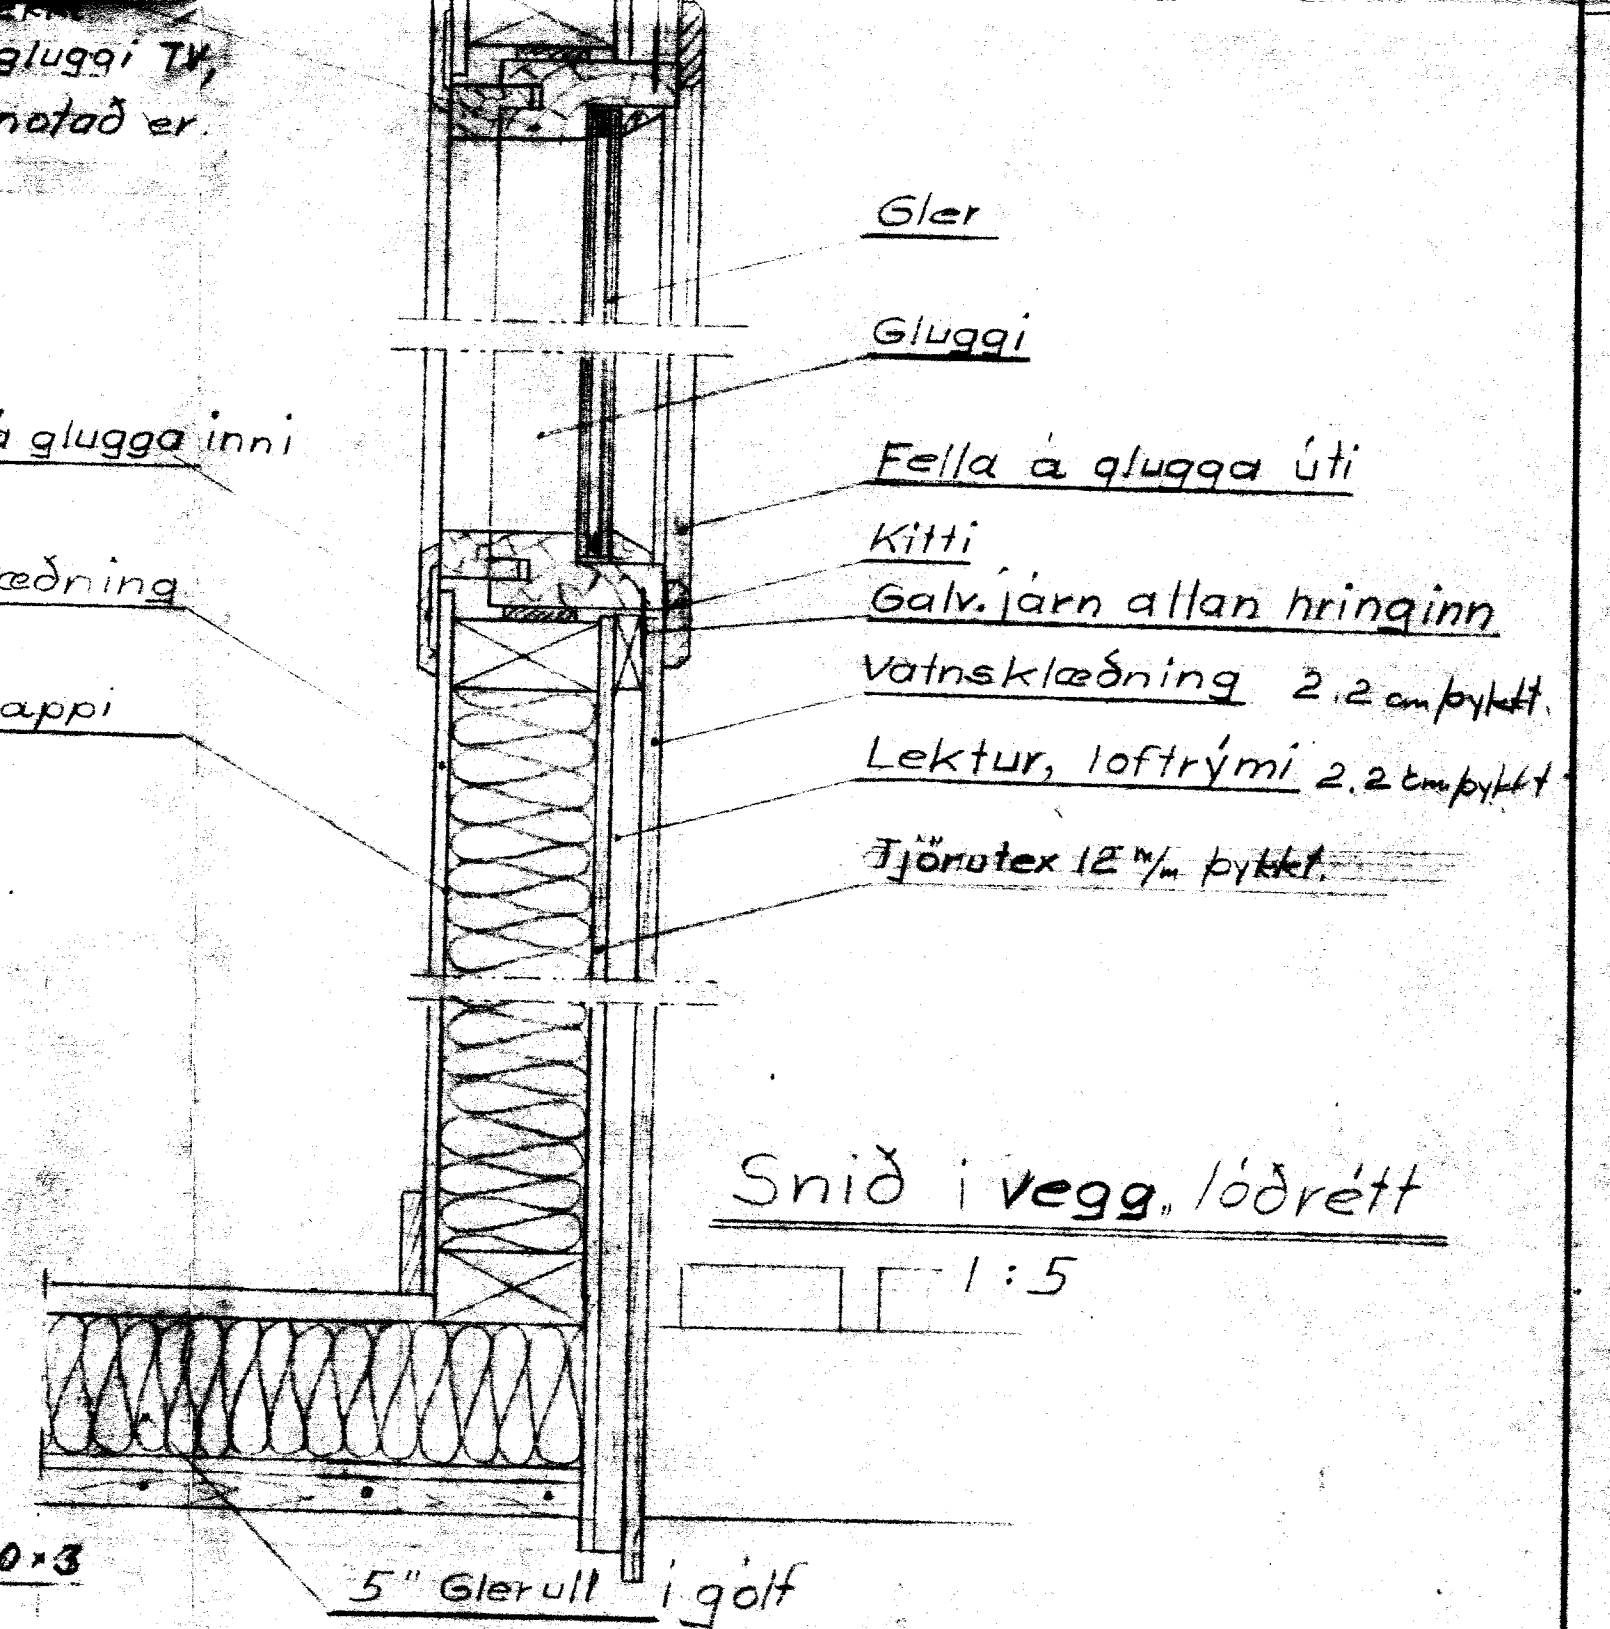

Snið í vegg, lóðrétt
1:5

TEIKNIVANGUR			
Mkv 1:5	Hús gerð 017 022 018 007 Almenn snið 019 023	D. R. T. K.M.	Nr. 014 010