


Svefnloft yfir herbergjum.

Skýringar
 Allt efni ur völdum við
 Sperrur hefLaðar ur 2"x5" sjást
 í lofli.
 Loft klatt með vásudum krossvið.

Loft einangrað ofanfrá.
 Þakjarn fest á lektur.
 Sumarhús klatt að utan með
 vásudum 12mm krossvið.
 Í grind skal vera 2"x4" fura.
 Tvöfalt verksmíðugler í gluggum.

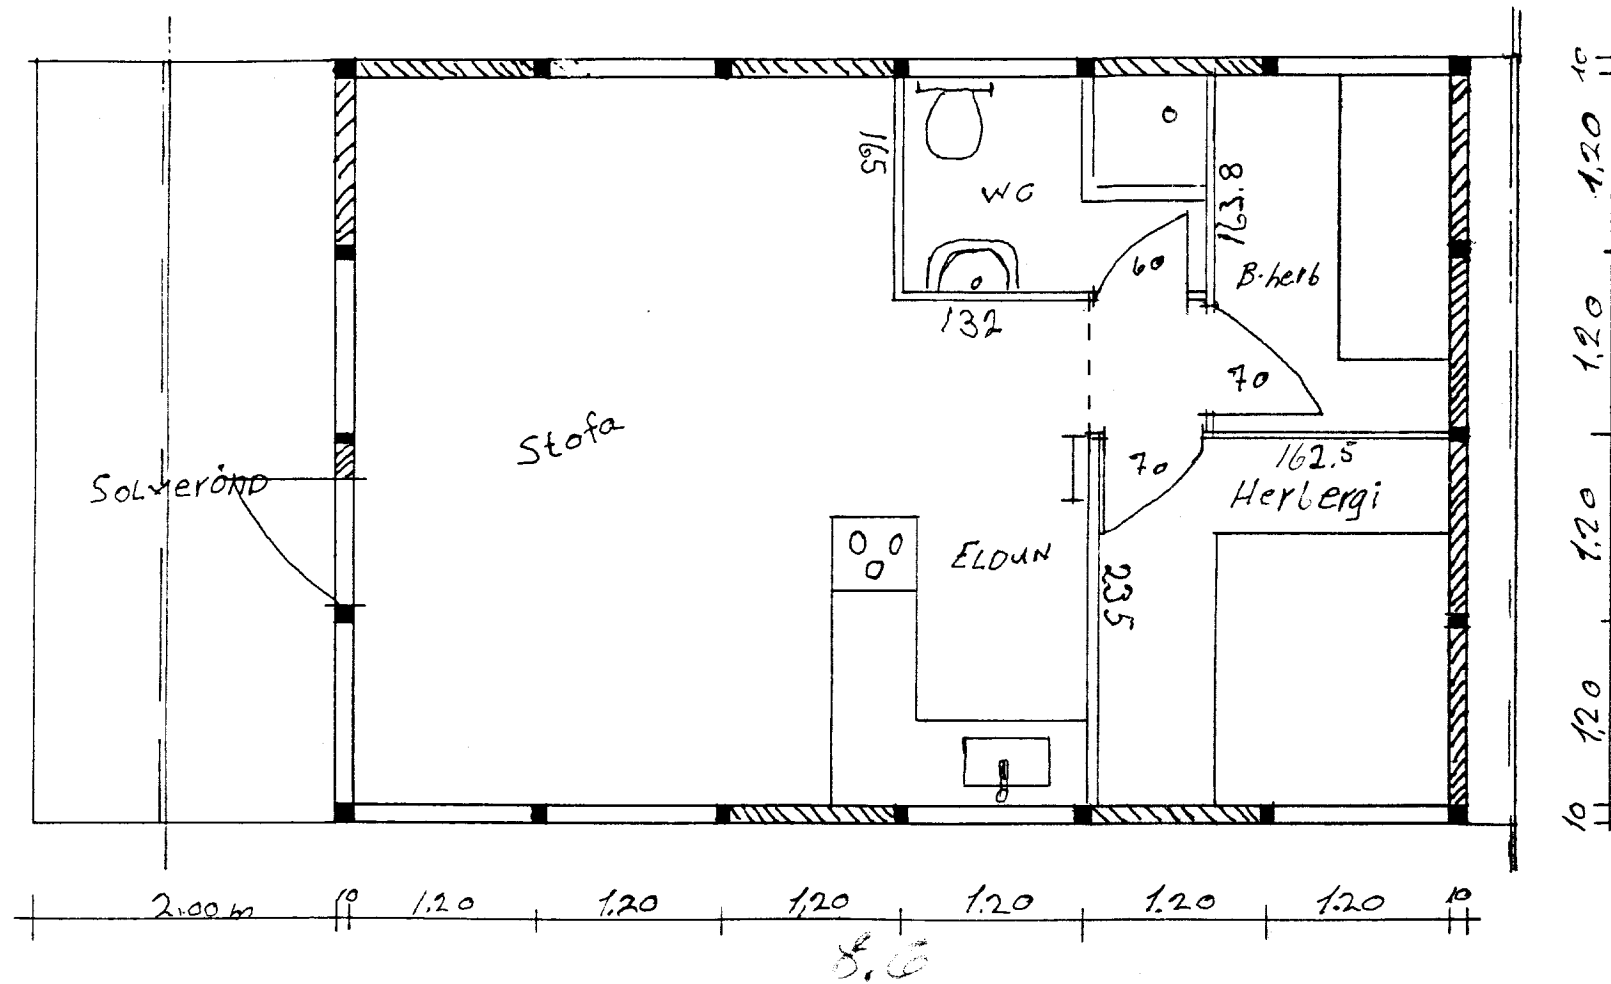

SUMARHÚS EDDA
 Eðvarð Hermannsson, húsmiður
 Nnr. 1693-5093, Sími 66459
 Dvergholt 16, 270 Mosfellssveit

M = 1:50 = 37m ²		Maßstab		simi66459	
		Eðvarð Hermannsson			
		Dvergholt, 16. 270 Varmá			
		Datum	Name		
		Bearb.			
		Gepr.			
		Norm			
Zust.	Anderung	Datum	Name		
				Blatt	2
				Bl	