



Háskólaakada
Lóð nr 52 í landi Háskúldsstaða Grimsnesi

BYGGINGAFULLTRÚI
Samb. 3/6'93
GRIMSNESSHREPPS


Arna Gunnarsson

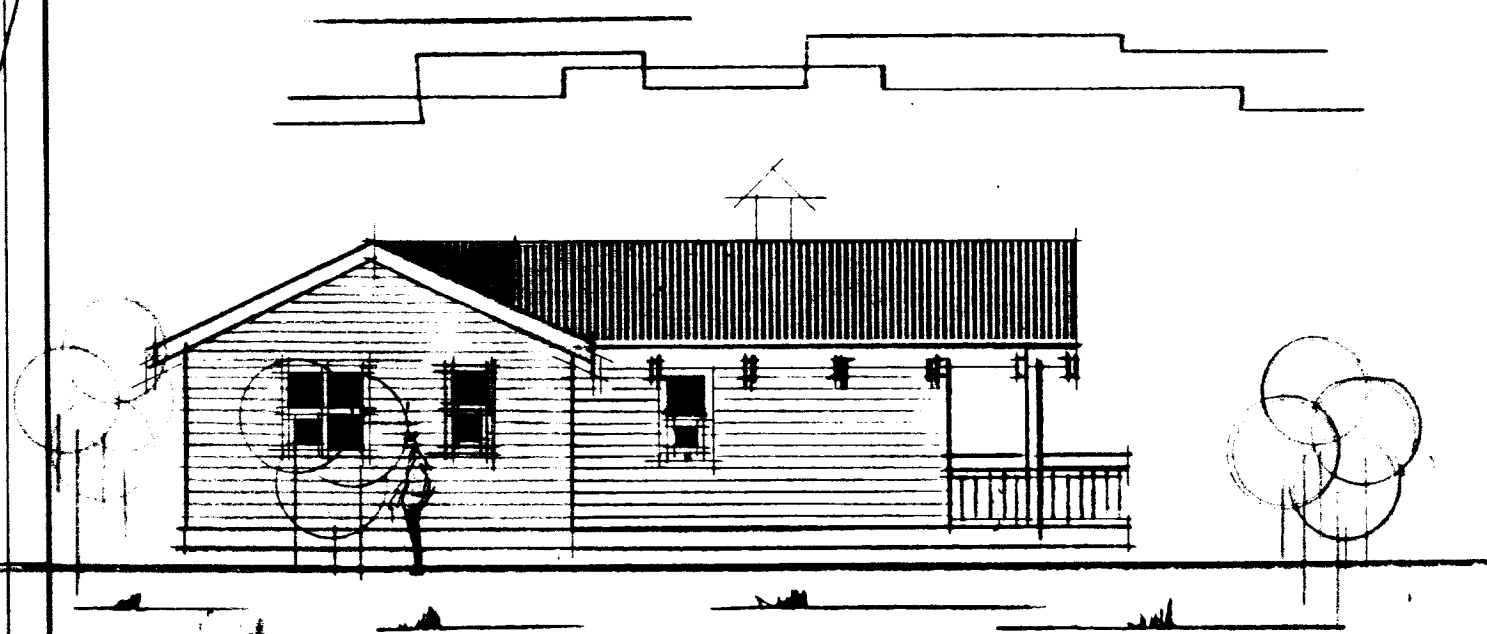


Norð-vestur

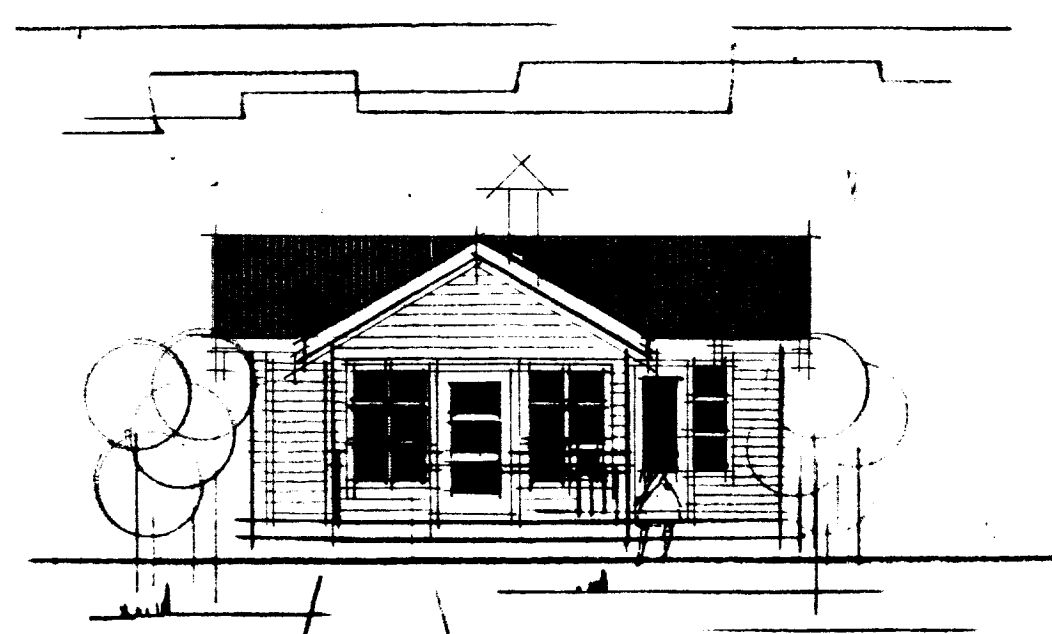


Suð-vestur

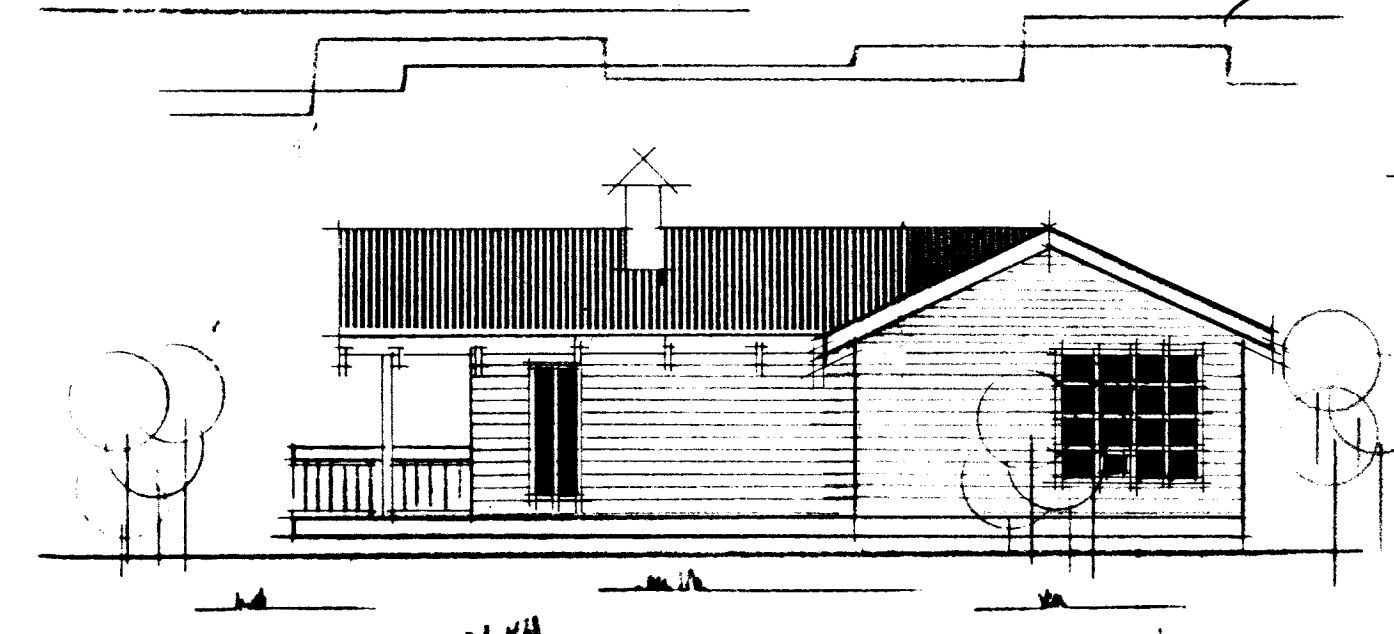


Suð-austur

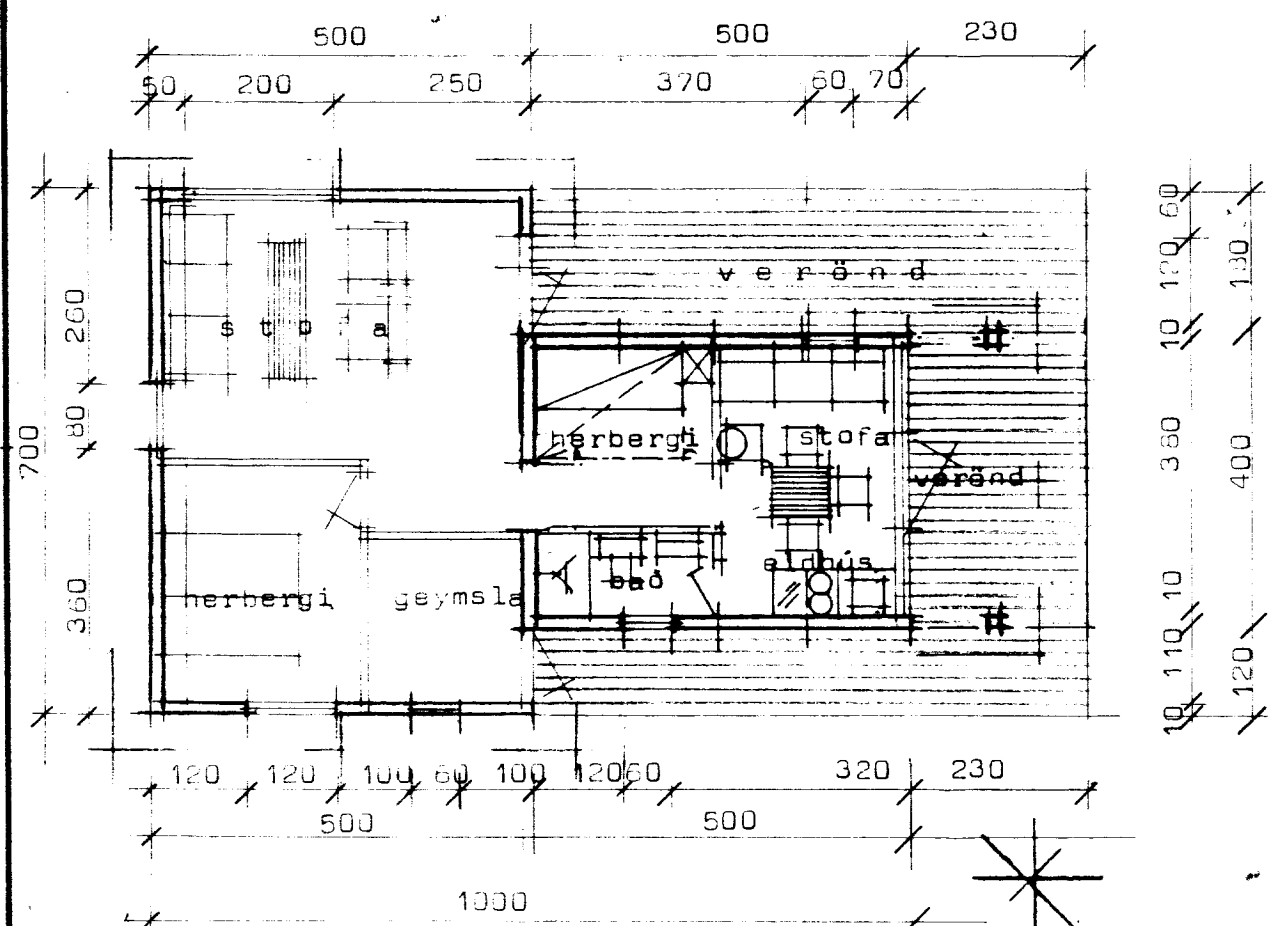

Grunnmynd

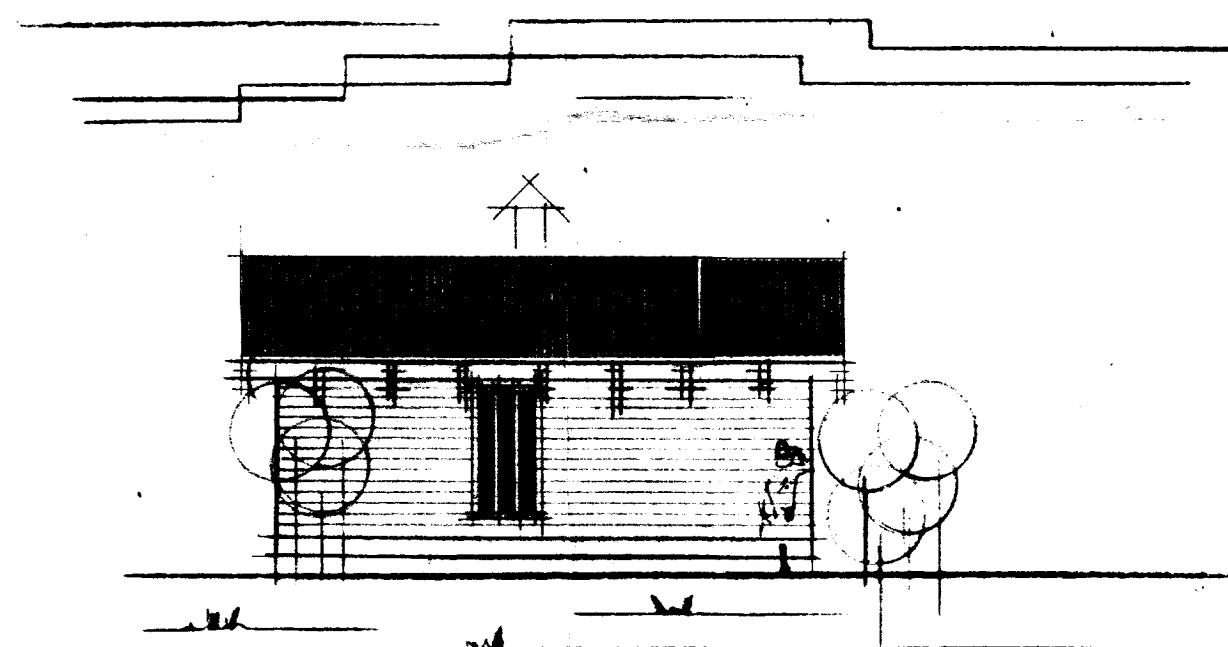


Norð-austur

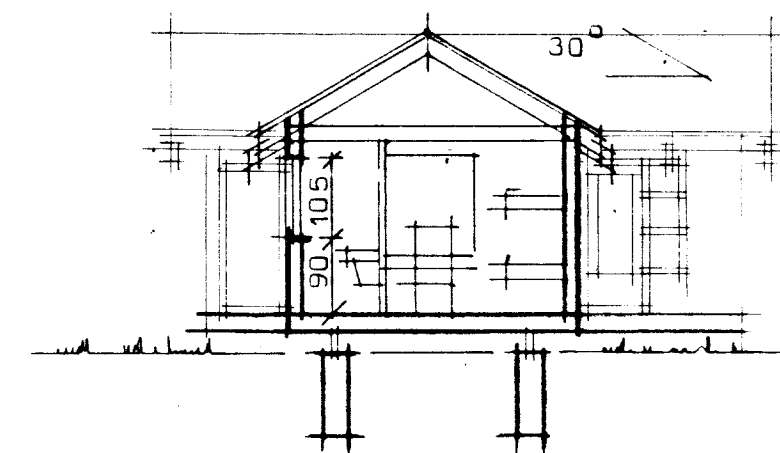


Sneiðing

Flatarmál húss 55,0 m²
Rúmmál húss 175,00 m³

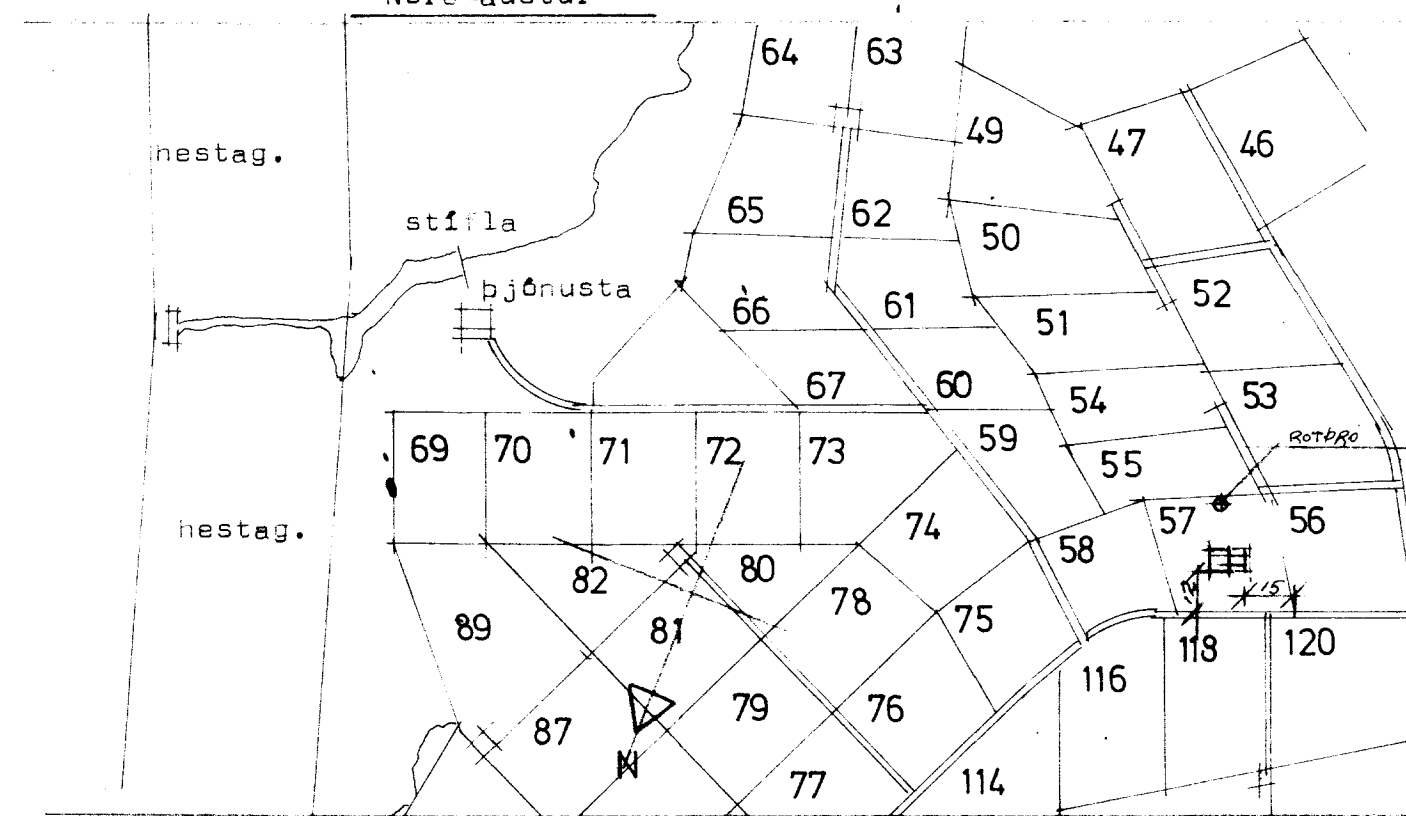

Afstöðu mynd Mk 1:500

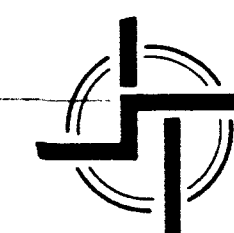

STAÐALHÚS S T

TEIKNISTOFA SÍÐUMÚLA 31 SÍMI 83141

VERKEFNI

Grunnmynd, útlit og sneiðing

DAGS. okt 1992

MKV. 1:100

VERK NR

SH 040

BR.

BLAD NR 1.01

Lóð nr 52 í landi Háskúldsstaða

Sigurdur Gudmundsson *Sigurdur P. Kristjánsson*

SIGURDUR GUDMUNDSSON SIGURDUR P KRISTJÁNSSON FTÍ