



GRUNNMYND AF UNDIRSTÖÐUM MKV. 1:50


FORSTEYPTIR UNDIRSTÖÐUKASSAR
STADSETTIR EINSOG TEIKNINGIN SYNIR
ATH. MÁL ERU ÚTFRÁ YTRI BRÚN TIMBURGRINDAR

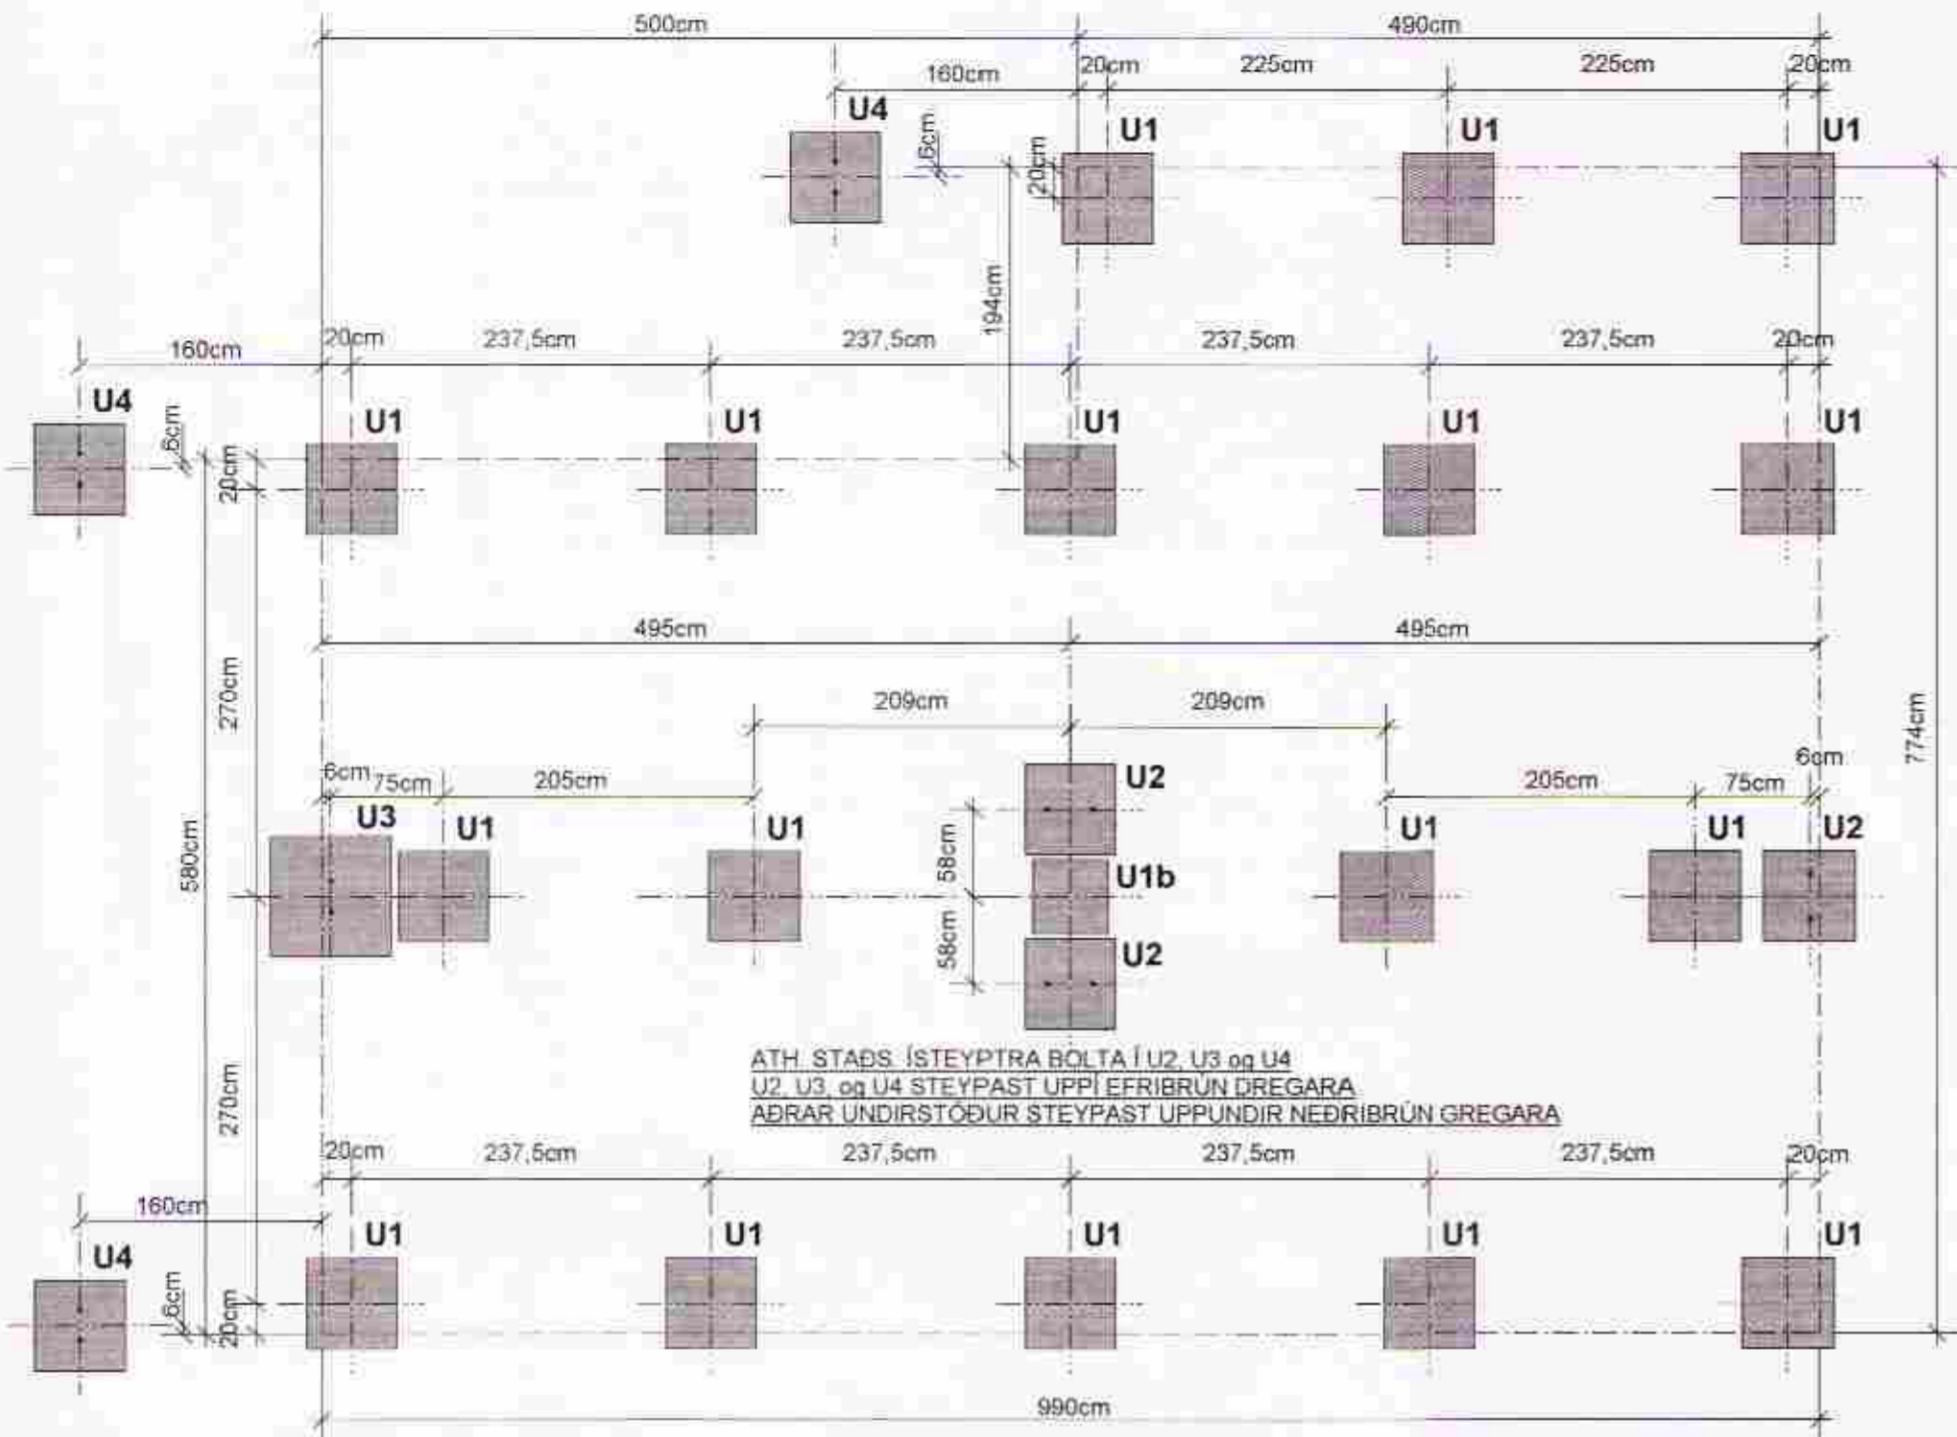


U1:SNID Í UNDIRSTÖÐUKASSA : MKV. 1:10
GILDIR ALMENNT SÉ ANNAÐ EKKI SÝNT
ATH. U1b ER 10cm MINNI Á KANT

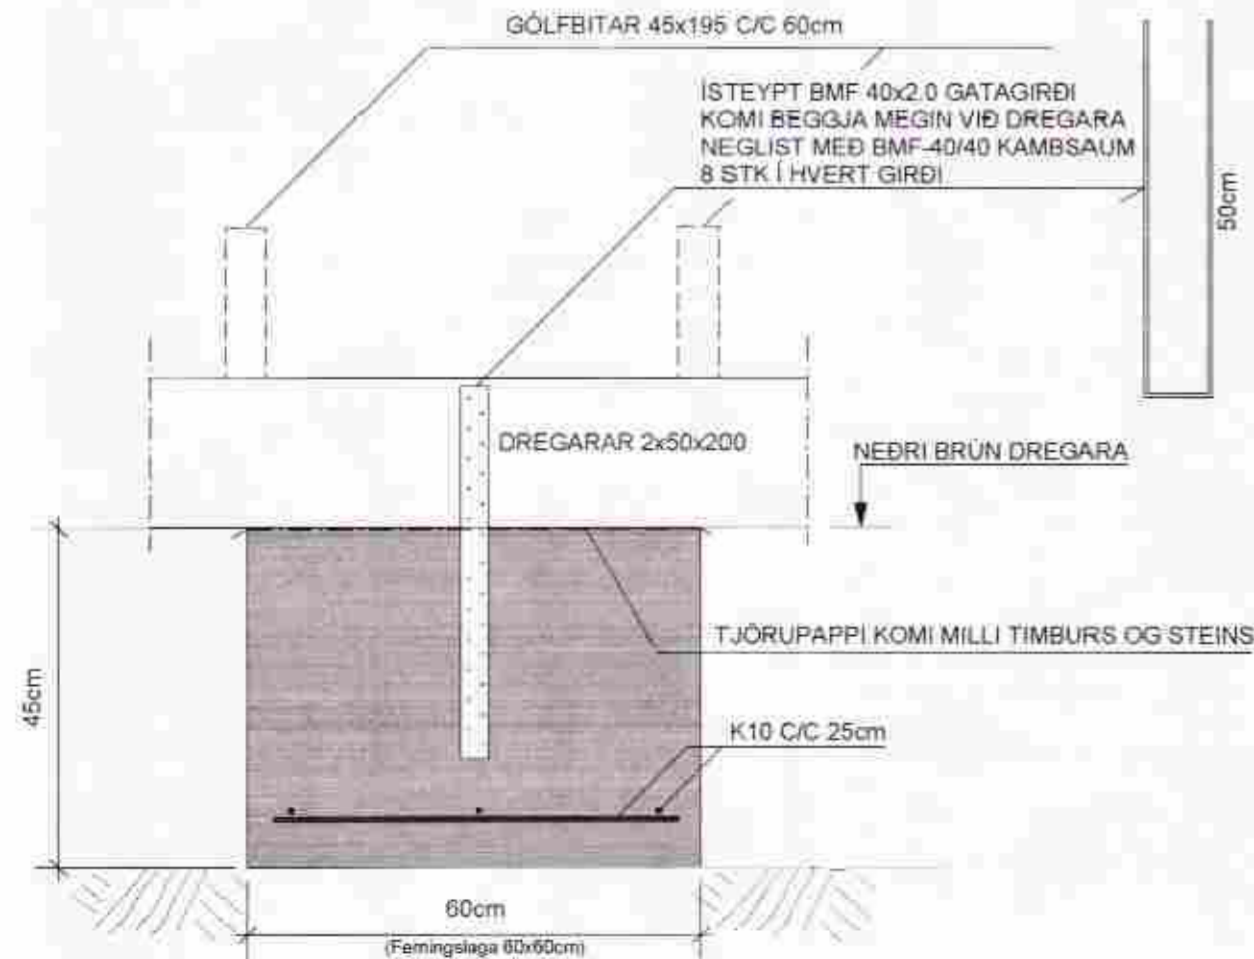


U2:SNID Í UNDIRSTÖÐUKASSA : MKV. 1:10
GILDIR VIÐ SÚLUR (Timburgrind 4stk 45x120 stoðir)

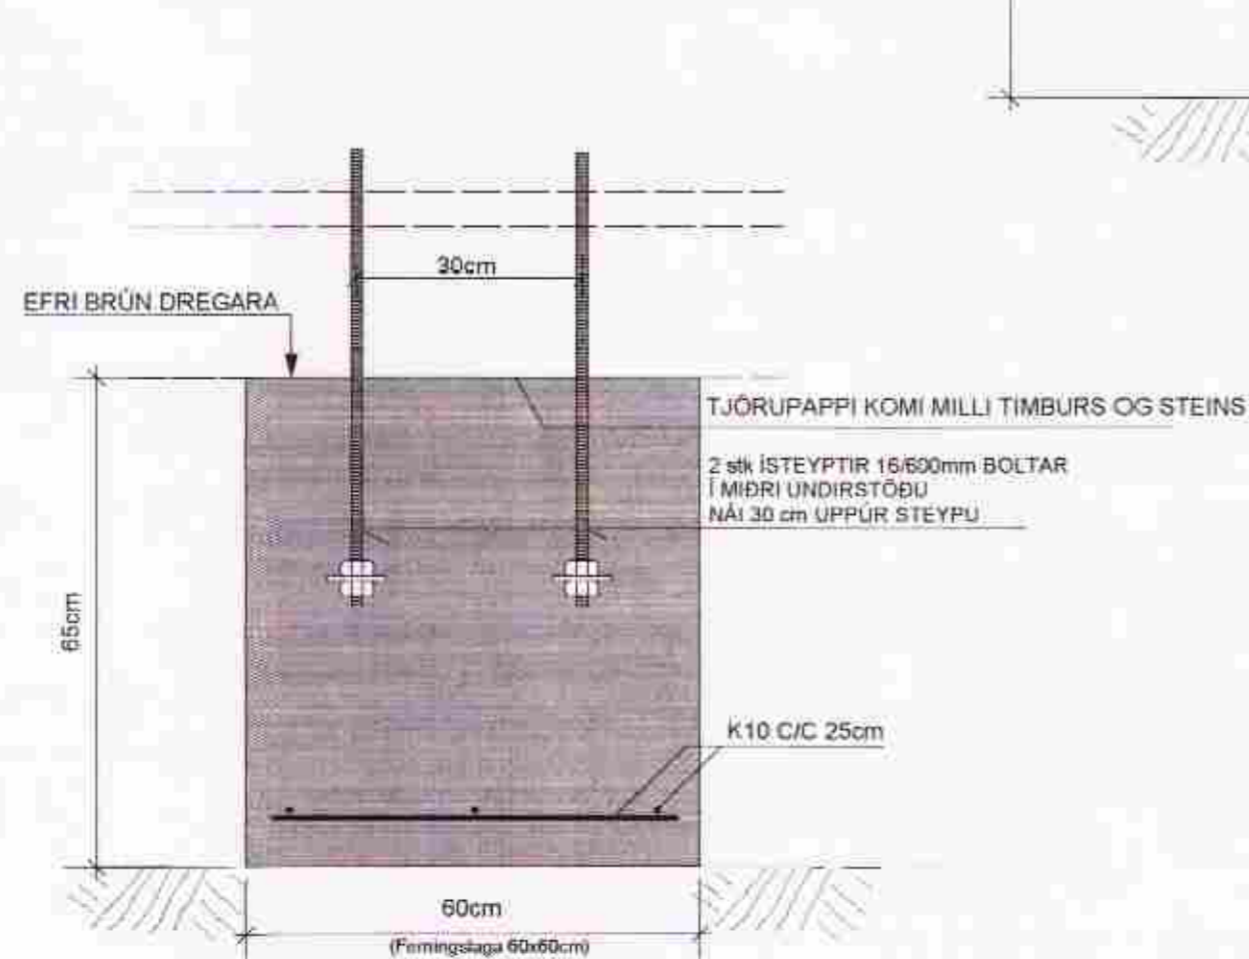

U3:SNID Í UNDIRSTÖÐUKASSA : MKV. 1:10
GILDIR VIÐ STÁLSÚLU Á GAFLVEGG

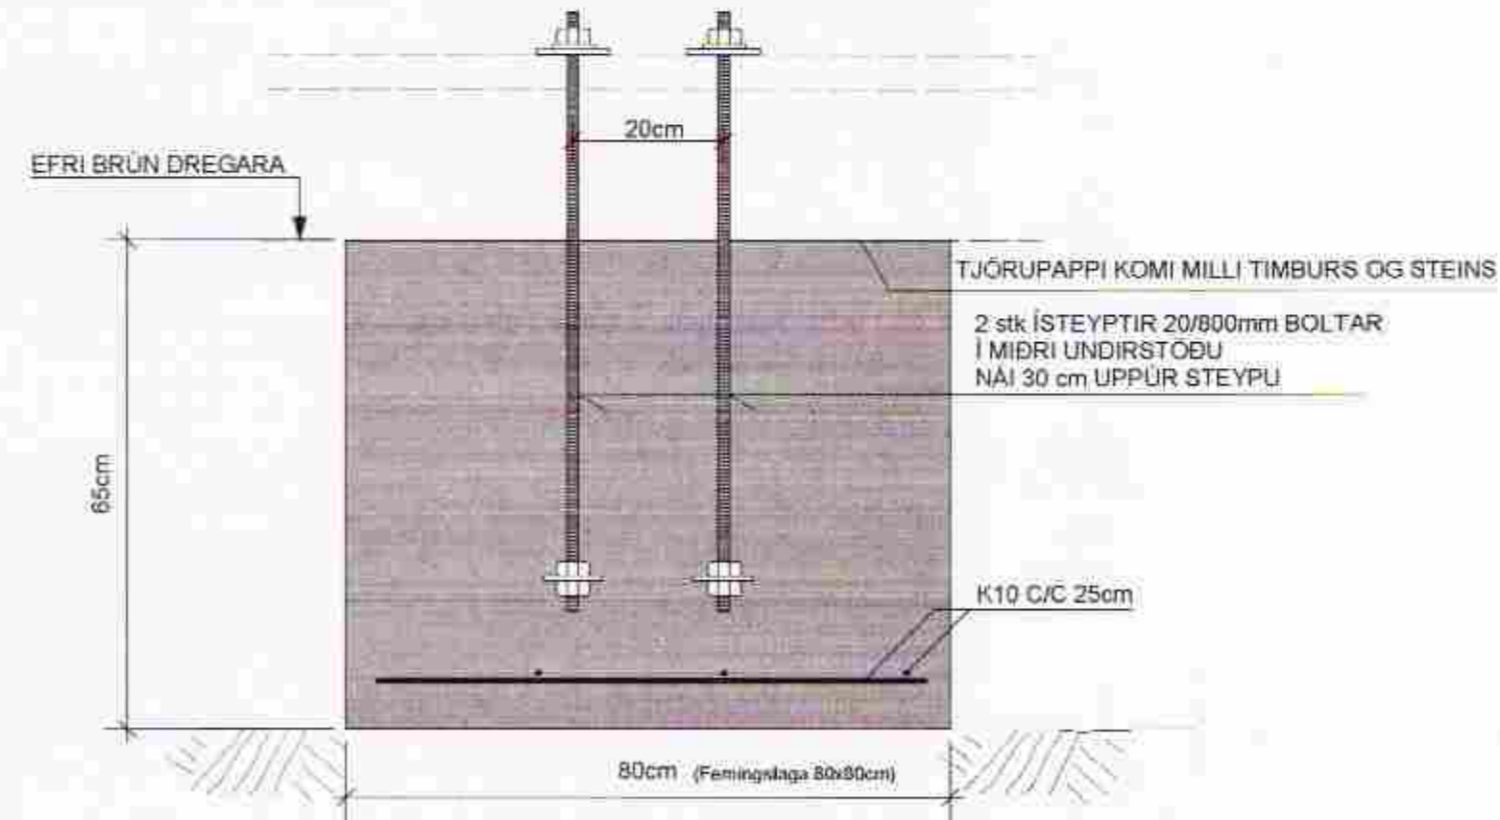

U4:SNID Í UNDIRSTÖÐUKASSA : MKV. 1:10
GILDIR VIÐ LÍMTRÉSSÚLUR

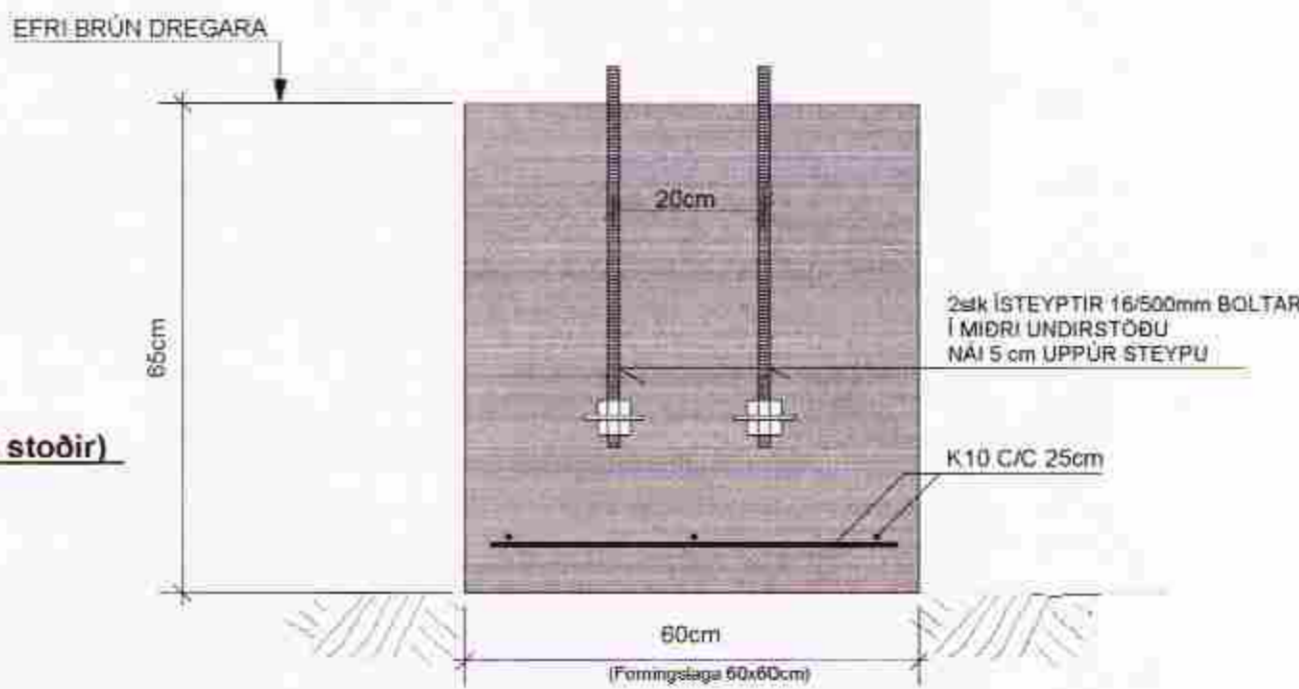

MÓTTAKIÐ
20. DES. 2012
Gylf Þorsteinsson
Byggingafræðingur og Eignarstjóri

SKÝRINGAR:

STEINSTEYPA: UNDIRSTÖÐUR S-200
LOFTINNIHALD SÉ 5-6% OG VS-TALA SÉ MINNI EN 0.55

STEYPUSTYRKARSTÁL: KS-50

GRAFA SKAL GRUNNINN NIÐUR Á BURÐARHÆFAN BOTN
OG FYLLA UNDIR UNDIRSTÖÐUR MEÐ
FROSTPOLINNI FYLLINGU SEM ÞJAPPA SKAL
Í LÖGUM ÞAÐ VEL AÐ EFTIRFARANDI SKILYRÐUM SÉ FULLNÆGT
E2> 100 MPA OG HLUTFALLIÐ E2/E1 < EÐA = 2.5

ALLAR MÁLSETNINGAR ERU Í SENTIMETRUM
ALLIR KÓTAR ERU Í METRUM

ATH. GÓLFKÓTI LIGGUR EKKI FYRIR
ENDANLEG HÆÐ ÁKVEDIN Á STAÐNUM

TEIKN.NR. 1.01
KVARDI: 1:50, 1:10
DAGS. Ágúst 2012

TV Tæknivangur ehf.
KT 450586-1889
Kirkjustétt 26, 113 Reykjavík
Sími: 564 22 44, Netf. tv@vortex.is

HANNAÐ: MG VERKEFNI: HALLKELSHÓLAVEGUR 57 - GRÍMSNESI

TEIKNÁÐ: MG BURÐARVIRKI: UNDIRSTÖÐUR, GRUNNMYND, SNID OG SKÝRINGAR

YFIRFARIÐ: Magnús Gylfason KT 201251-4199 Gylf Þorsteinsson Undirskrift Aðalhönnuðar