
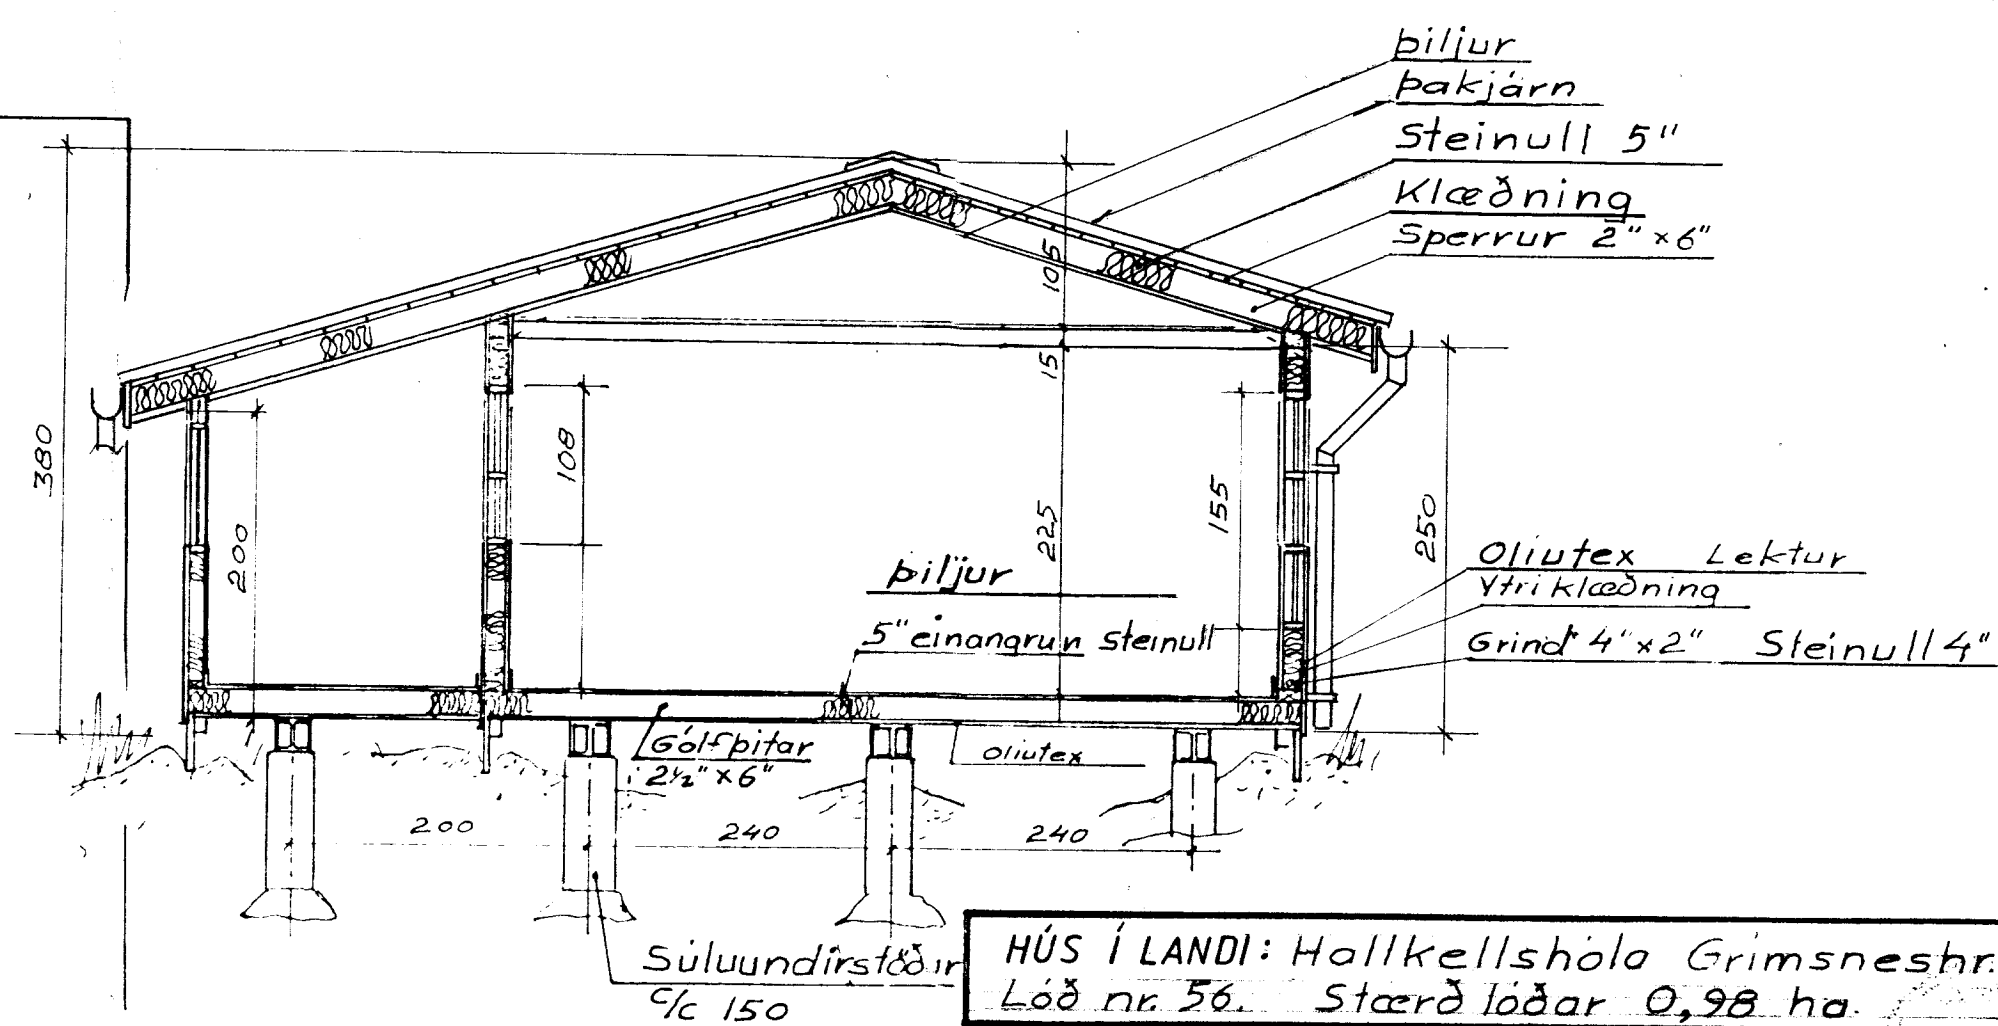
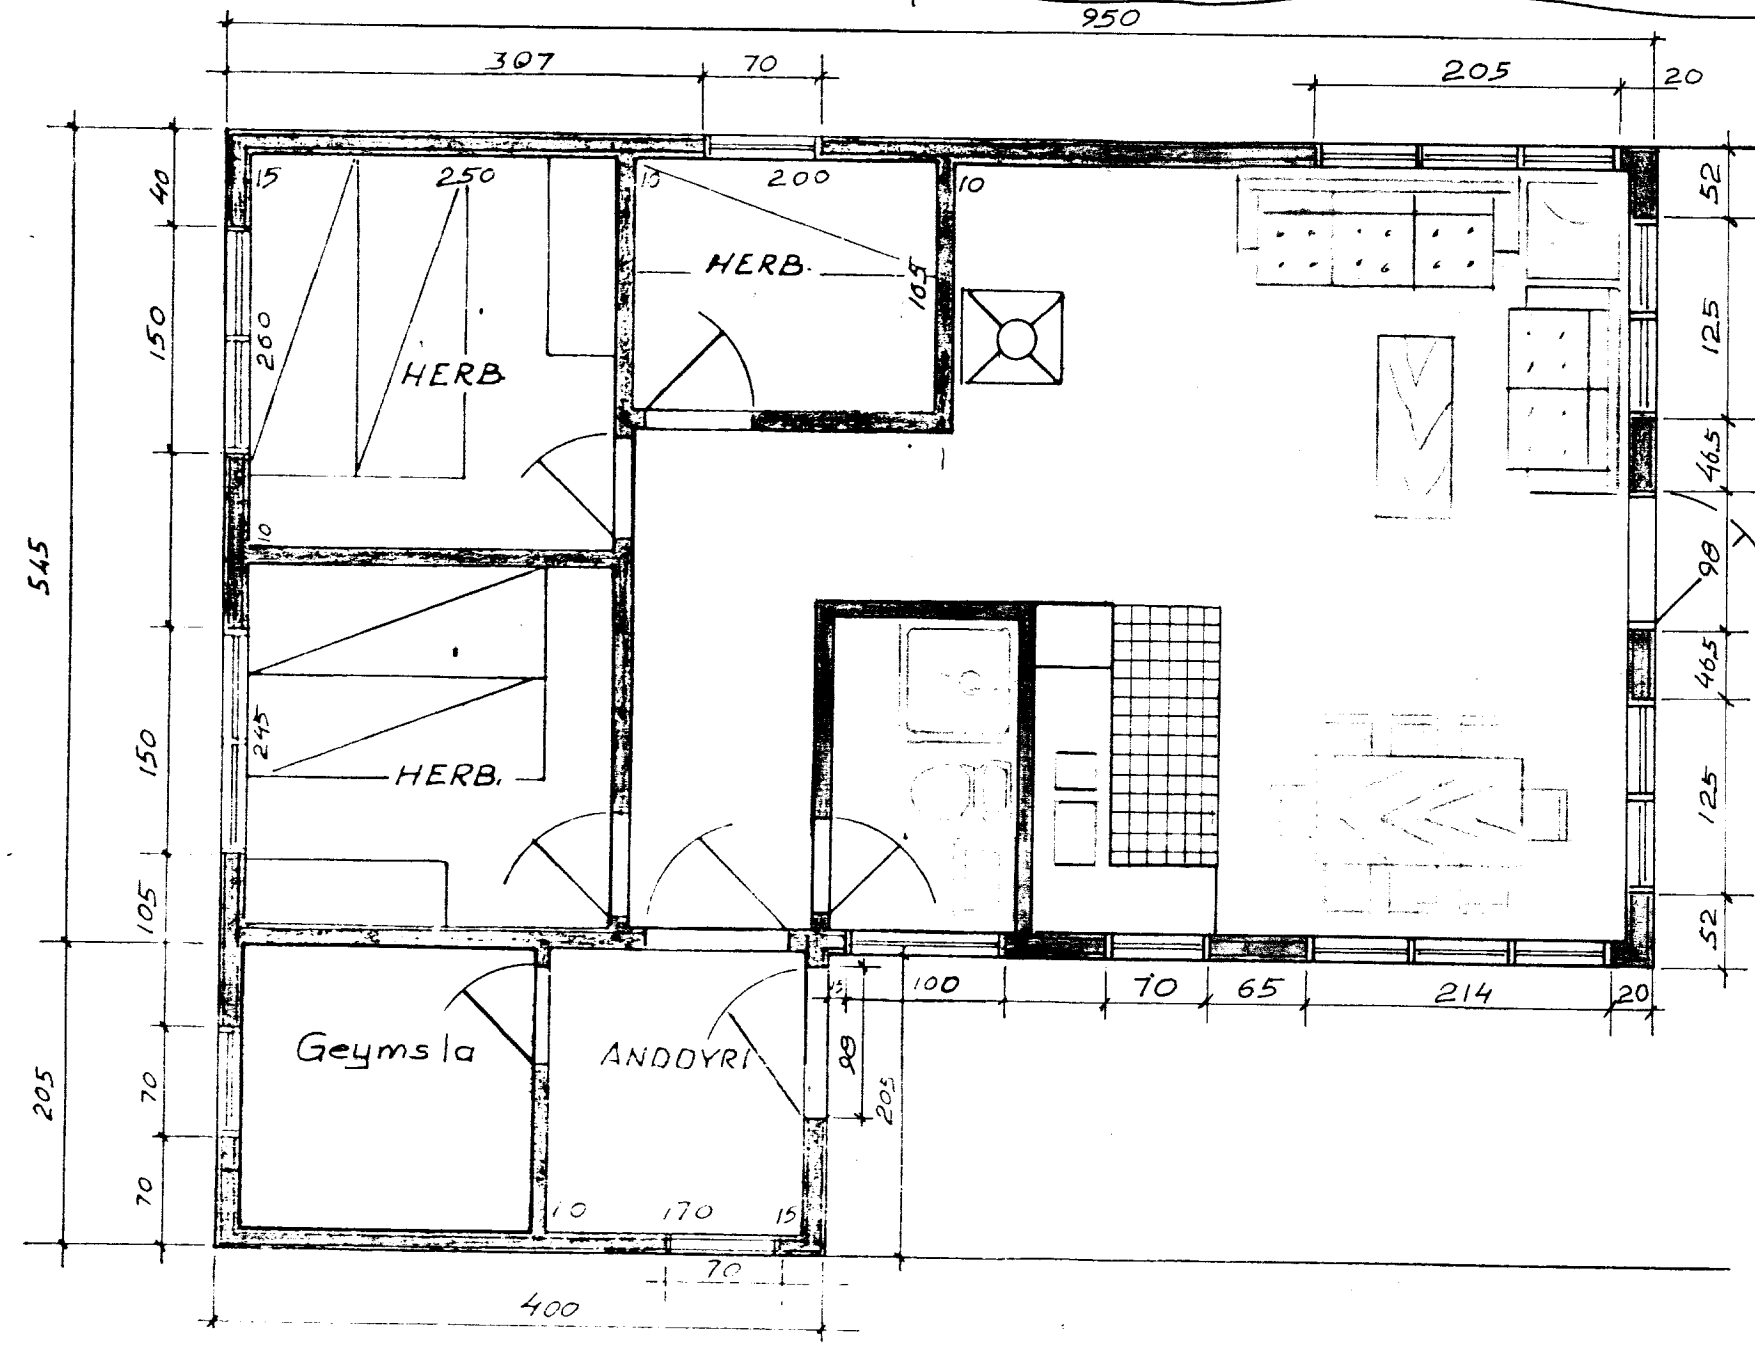
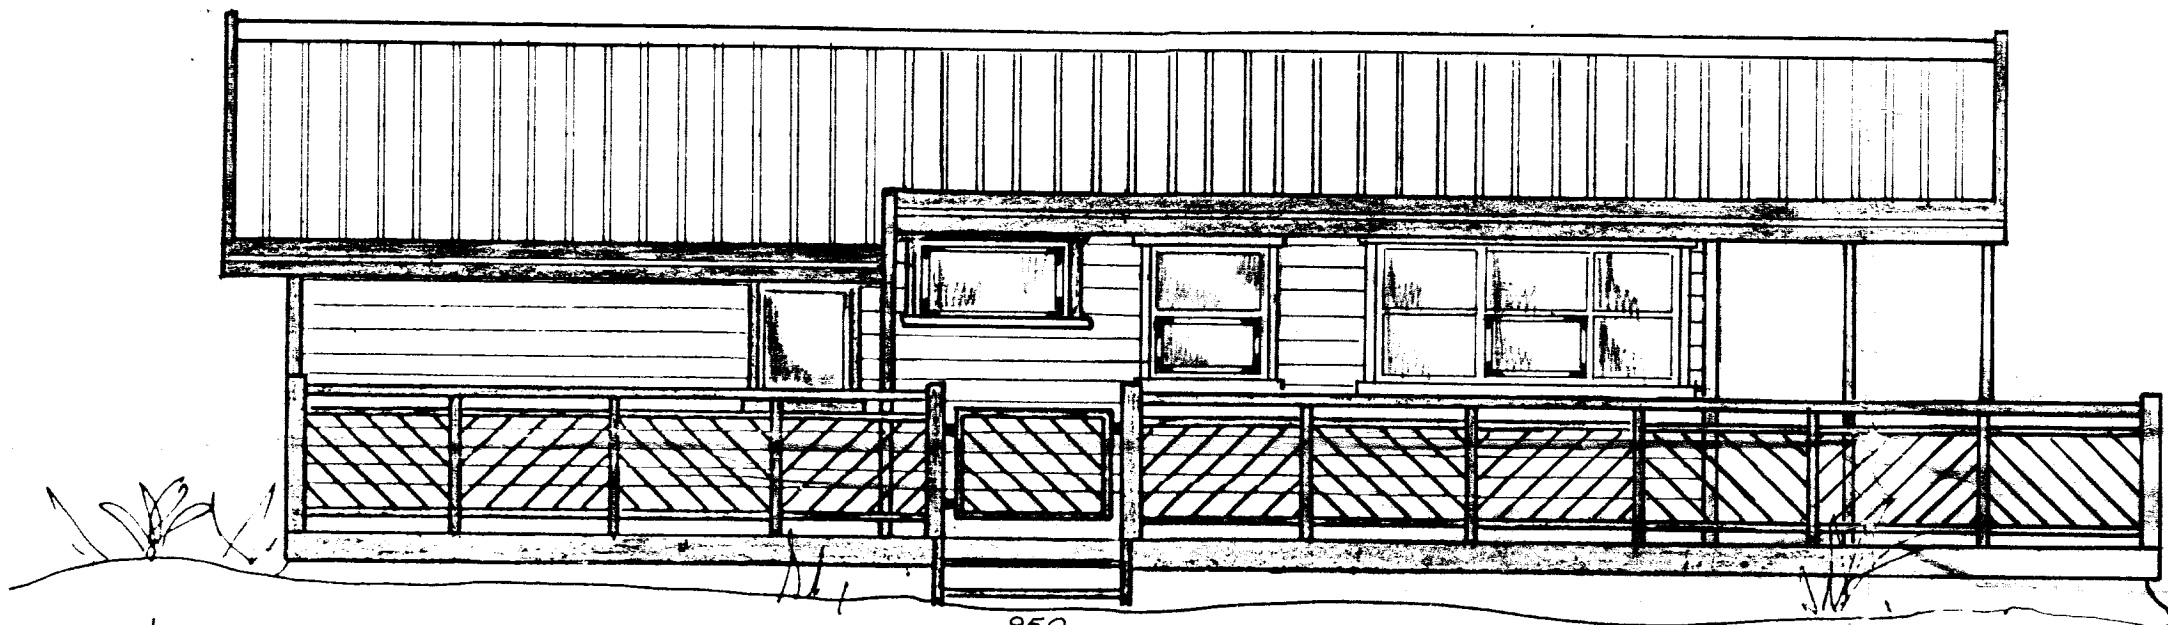
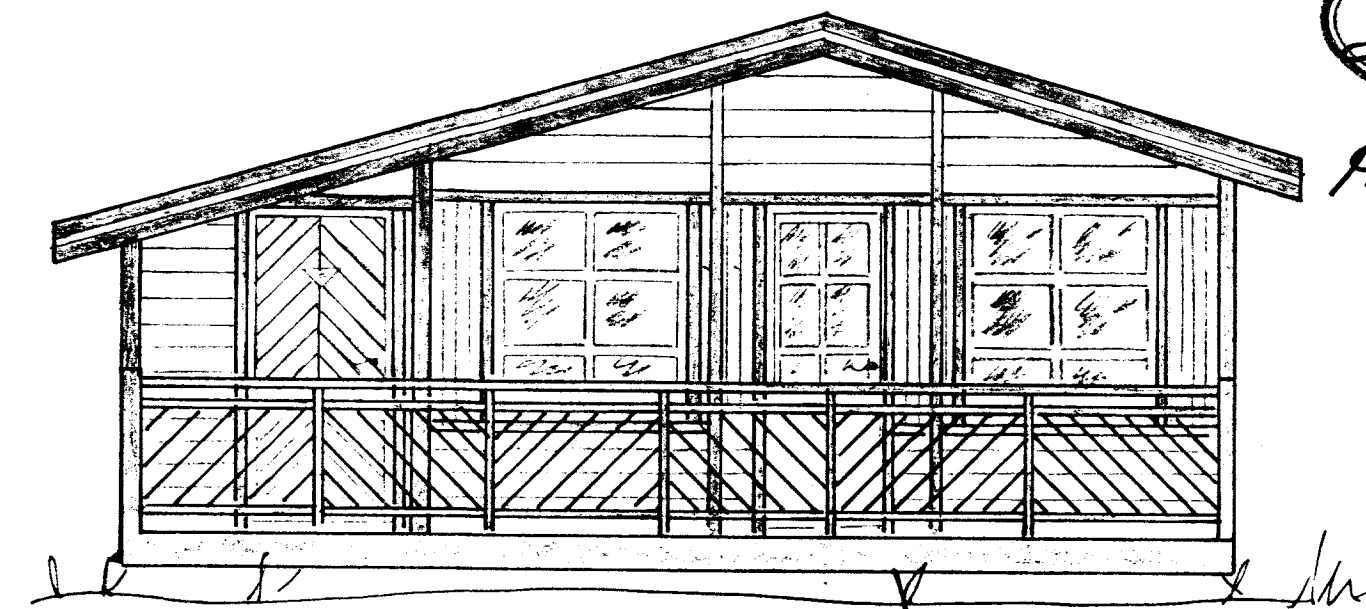


BYGGINGAFULLTRÚ
Samp. 23/92
GRÍMSNESHREPPS

Hilmar Arnarson

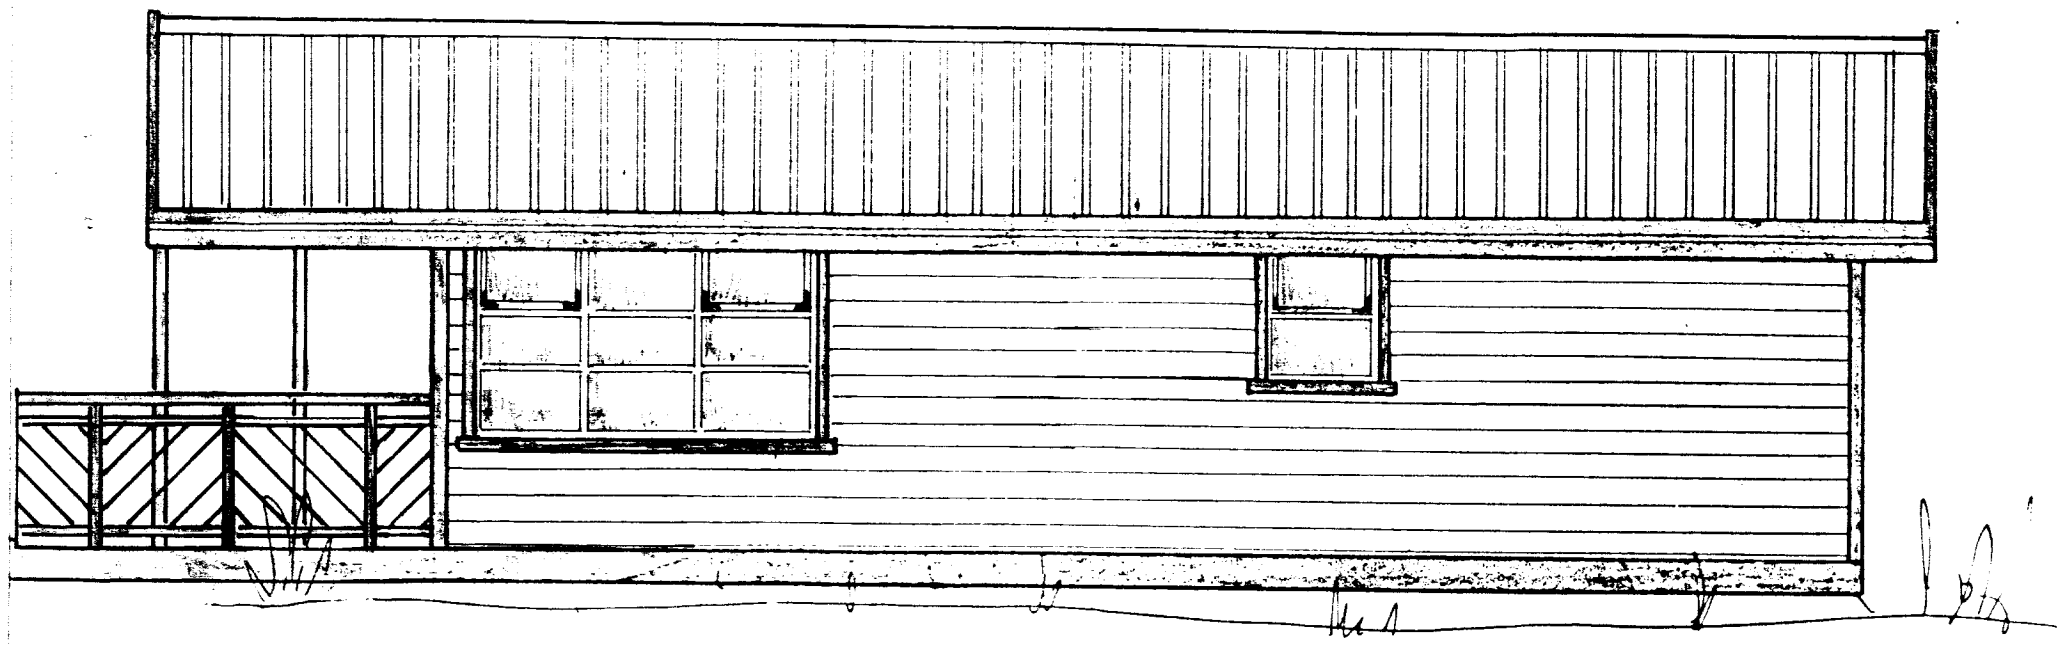

Hús gerð 019
Stærð 60m² 170m³

Á a.m.k einu herb. skal vera opnanlegur gluggi, sem fullnægir kröfum um stærð björgunaropa (0.45m²), sbr. brunamálareglugerð.

HÚS Í LANDI: Hallkellshóla Grímsneshr. Arnæs. Löð nr. 56. Stærð löðar 0,98 ha.	
BREYTING REVISION	VERK NR. ORD NR
	KVARDI SCALE 1:50
TEIKNIVANGUR	
EIGANDI: Jóhanna Clausen Blaugróf 7 108 Reykjavík Kt 240851-4581 Sími 91-33495	HANNAÐ, DESIGNED TEIKNAD, DRAWN <i>K.M.</i> KEMUR Í STAÐ, REPLACEMENT FOR.
DAGS, DATE 10.11.91	TEIKN. NR. DRWG. NR 019-1