


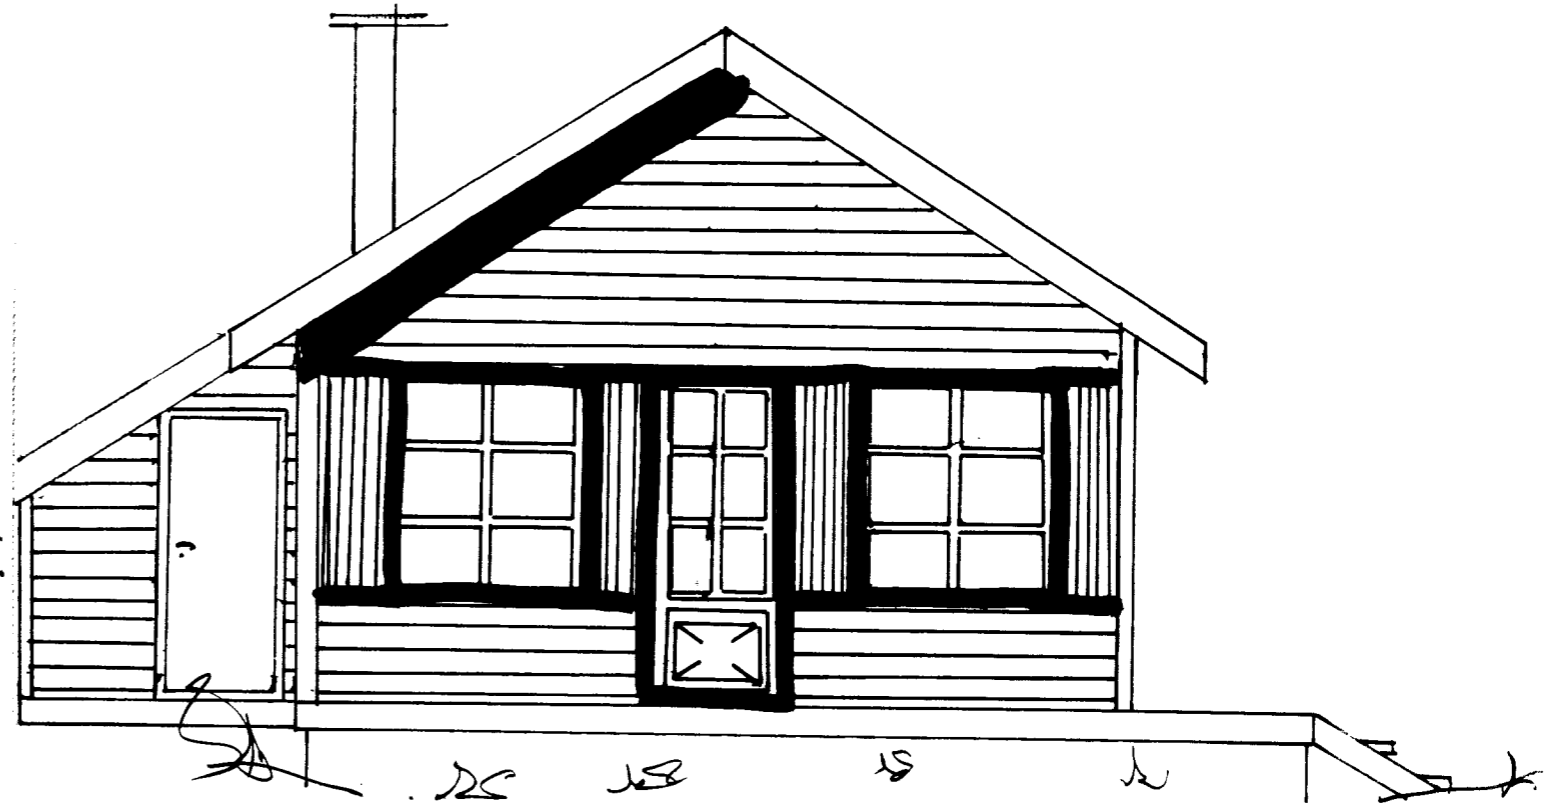


Nordur.




Suður.

BRUNAUTGÖNGULEIÐ
VELUX GLUGGI STÆRD 55.0x98.0

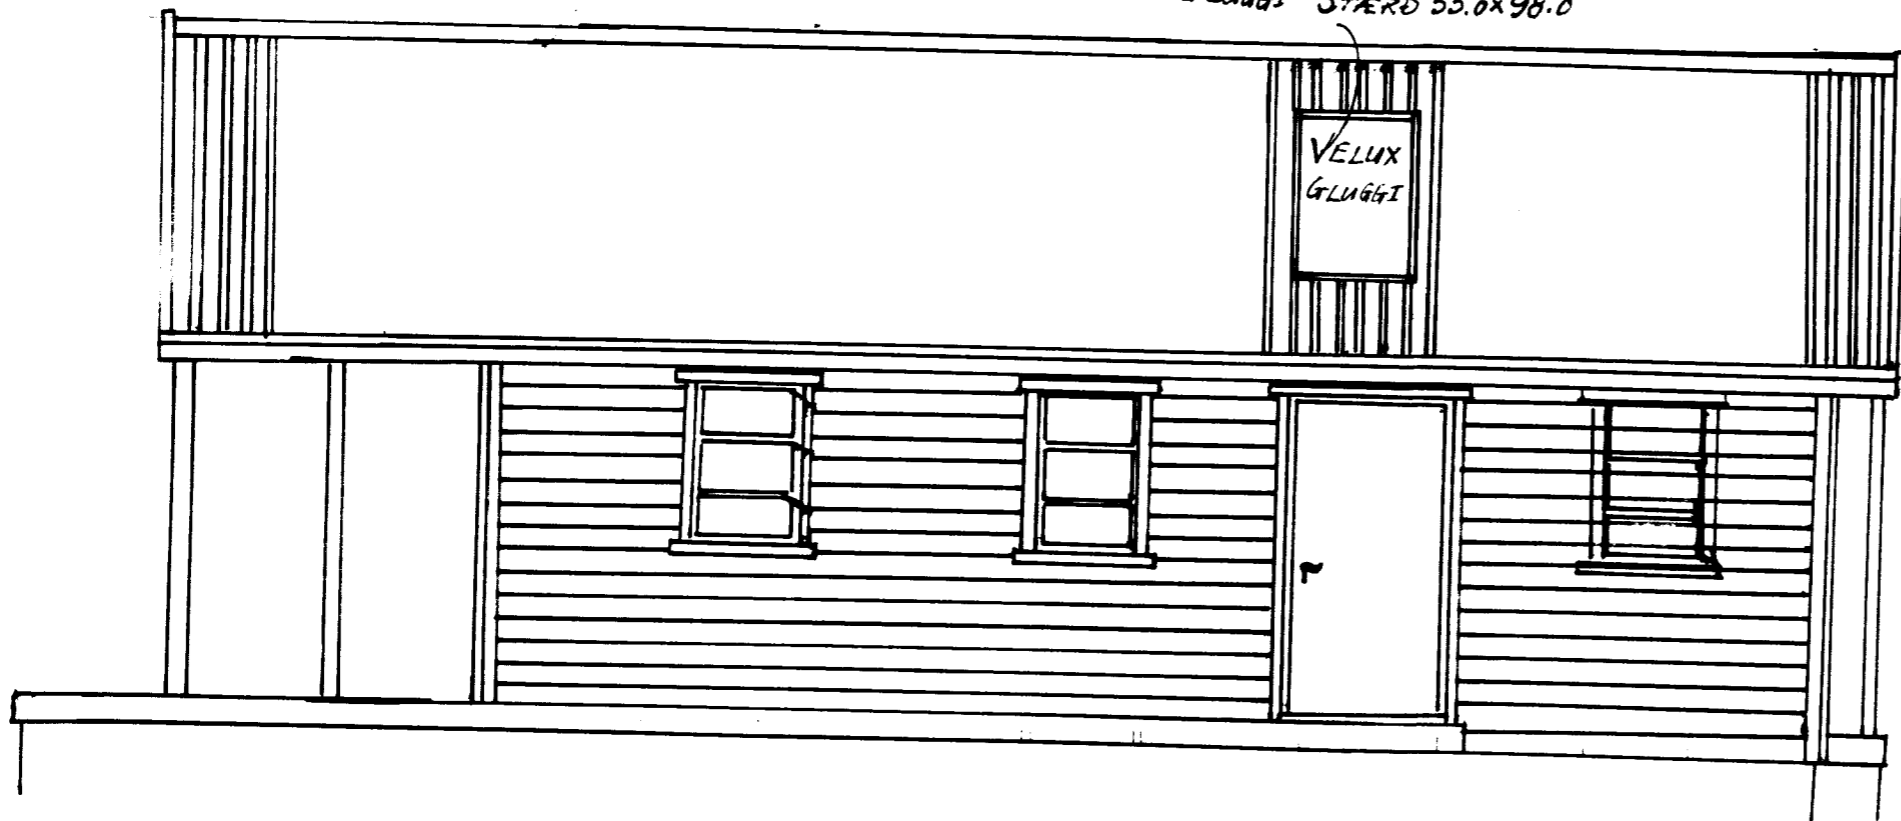

Austur

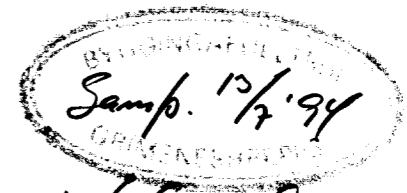

Hilmar Grinnarson