


Samp. 06.08.2002

Hilmar Einarsson

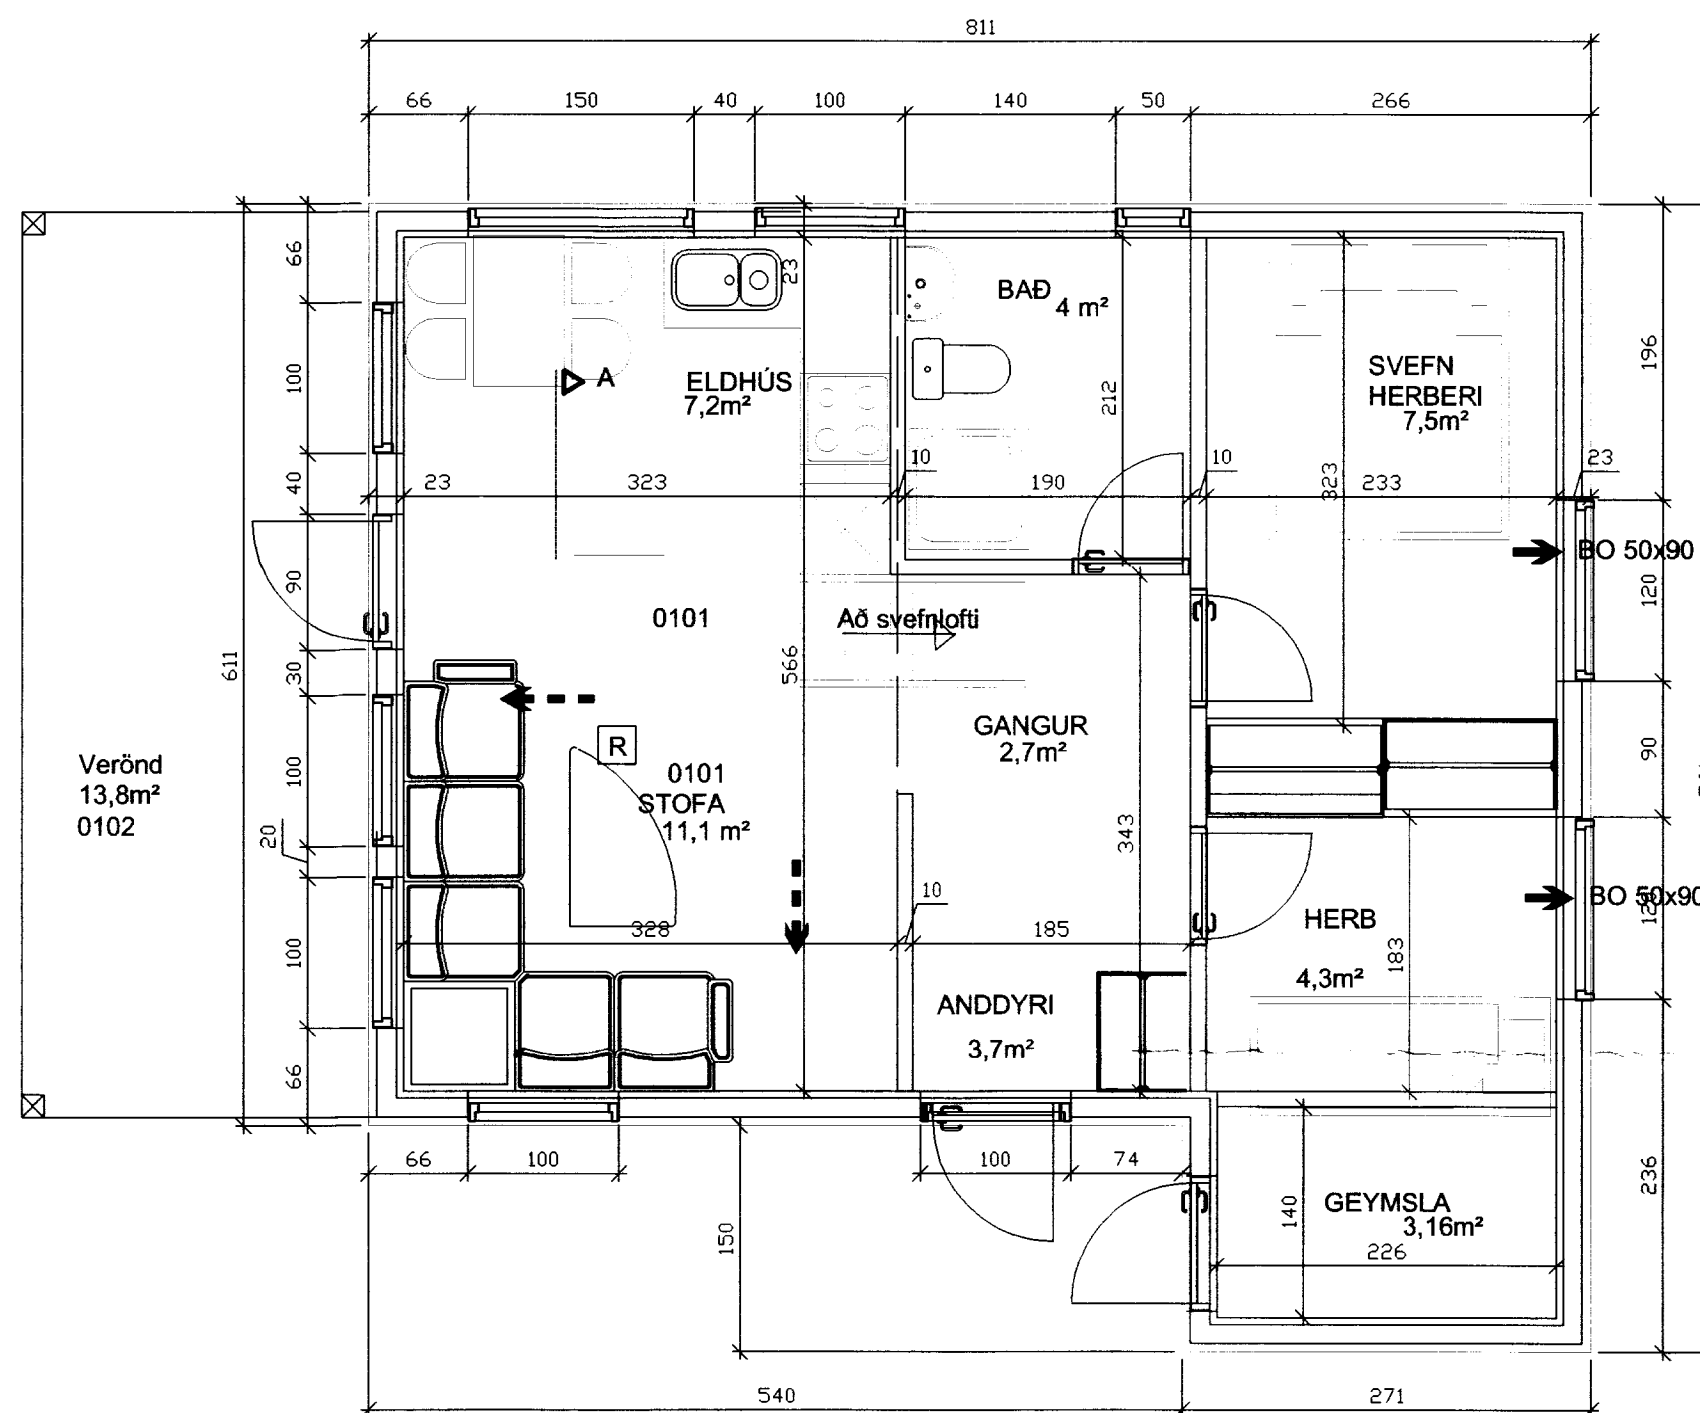

GRUNNMYND MKV. 1:50

### BYGGINGARLÝSING

HÚSIÐ ER BYGGT ÚR TIMBRI EN Á STEYPTUM UNDIRSTÖÐUM.  
ÚTVEGGJAGRINDUR ERU BYGGÐAR ÚR 48x123mm c/c 600mm. UTAN Á GRIND VERÐUR KLÆTT MED 9mm VATNSLÍMDUM KROSSVIÐ. ÞVÍNÆST KEMUR 20 mm LOFTUNARBIL.  
ÚTVEGGIR VERÐA KLÆDDIR AD UTAN MED KÚPTRI TIMBURKLÆDNINGU. GLUGGAR ERU ÚR TIMBRI.  
ÞAK ER BYGGT ÚR TIMBRI, SPERRUR VERÐA ÚR 50x200mm c/c 1000mm. KLÆDDAR MED 12mm PANILKLÆDNINGU OG OFAN Á HANN KOMA LEKTUR 50X150 c/c 600 OG ÞVÍNÆST 9mm KROSSVIÐUR, ÞAKPAPPI OG ÞAKSTÁL.  
LR. TÁKNAR LOFTRÆSTINGU  
GN. TÁKNAR GÓLFNIDURFALL

### EINANGRUN

GÓLF ER EINANGRAÐ MED 150mm STEINULL.  
ÚTVEGGIR ERU EINANGRAÐIR MED 125 mm STEINULL  
ÞAK ER EINANGRAÐ MED 150 mm STEINULL.  
Á VEGGI OG LOFT KEMUR RAKAVARNARLAG INNAN VIÐ EINANGRUN, ÞVÍNÆST LAGNAGRIND OG SVO VEGGJAKLÆDNING

HÚSIÐ SKAL STAÐSETT Á LÖÐ Í SAMRÁÐI VIÐ BYGGINGAFULLTRÚA. MÆNISSTEFNA SKV. FYRIRMÆLUM BYGGINGAFULLTRÚA.

### SKÝRINGAR VEGNA ELDVARNA

---> TÁKNAR RÝMINGARLEIÐ VIÐ ÚTGANG  
->BO TÁKNAR BJÖRGUNAROP  
[R] REYKSKYNJARI

STAÐSETNING SLÖKKVITÆKJA OG REYKSKYNJARA SKAL GERD Í SAMRÁÐI VIÐ SLÖKKVILISSTJÓRA.

### HELSTU STÆRÐIR

BRÚTTÓ FLATARMÁL HÚSS 53,6 m²

### STODVERK - BYGGINGAVERKTAKAR ehf

Sími/fax 483 5009

Símar: 896 6834, 896 5065 og 893 5008

### SUMARHÚS Á LÓÐINI HESTUR 78

HESTSLANDI Í GRÍMSNESI	BLAÐ NR:	VERK NR:
GRUNNMYND	A   101	02-007
	KVARDI:	1:50

DAGS: 31. JÚLÍ 2002 HANNAÐ: SB TEIKNAD: SB *Svanur*

SVANUR BJARNASON Sími/fax : 483 5108 email: svanur@bigfoot.com  
VERKFRÆÐINGUR F.V.F.Í GSM: 896 3910