
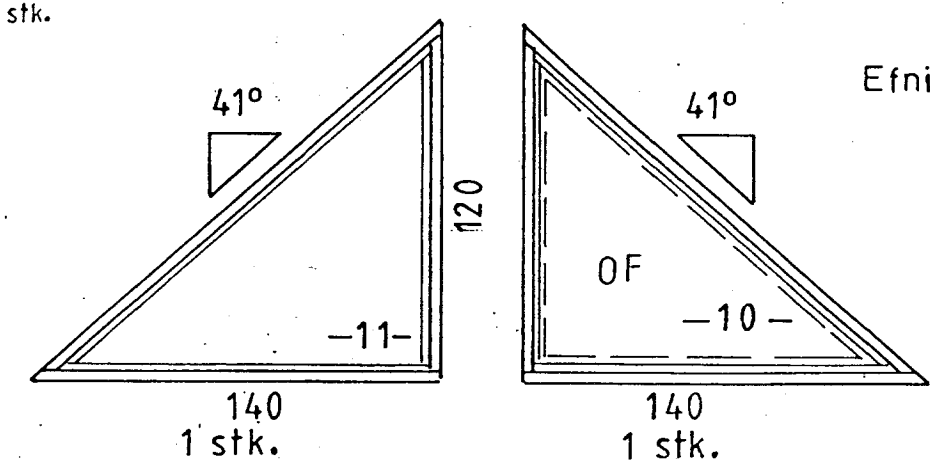
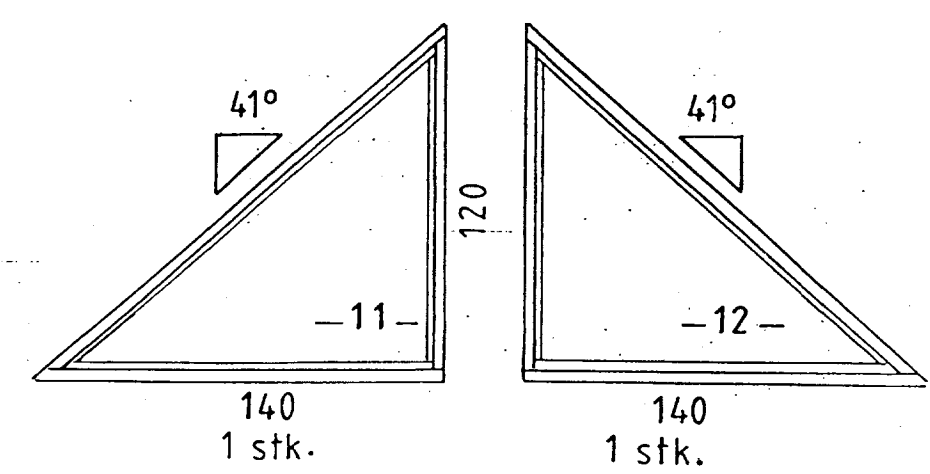
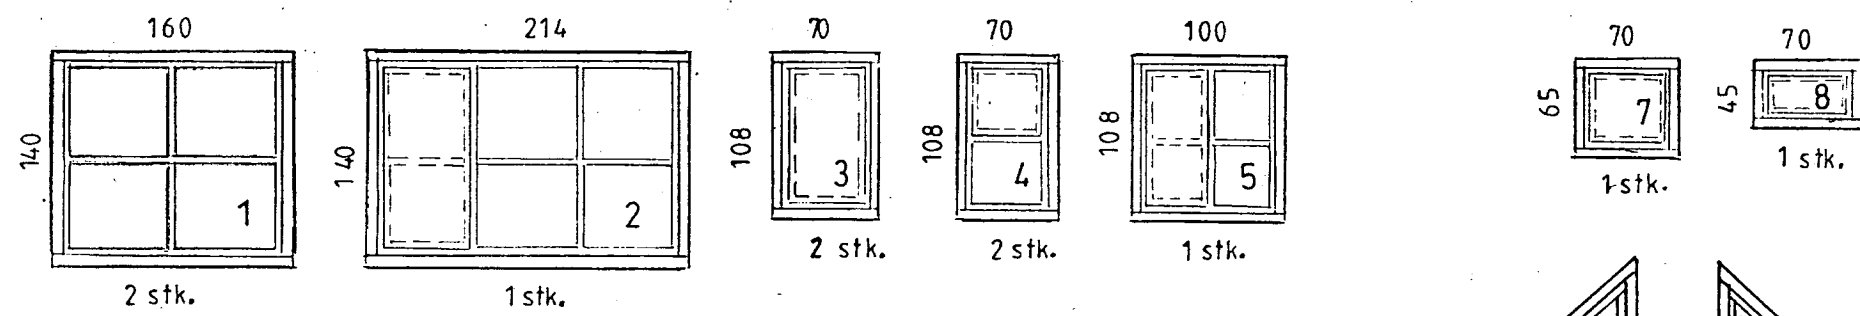
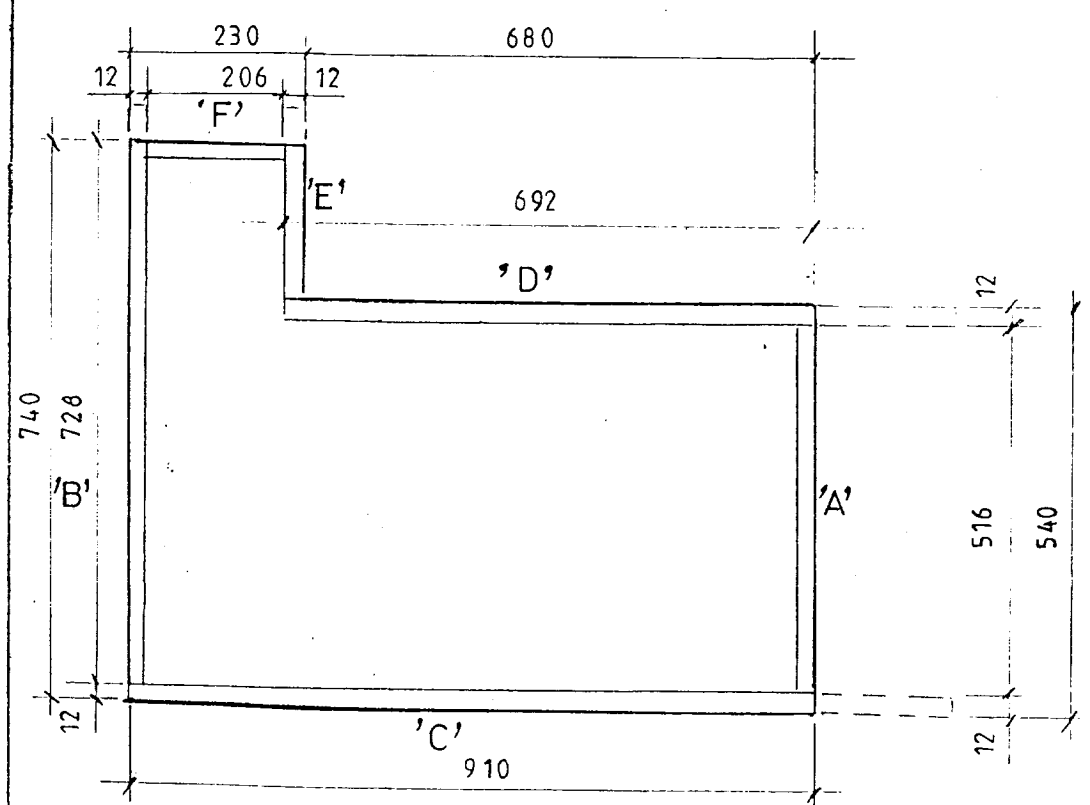
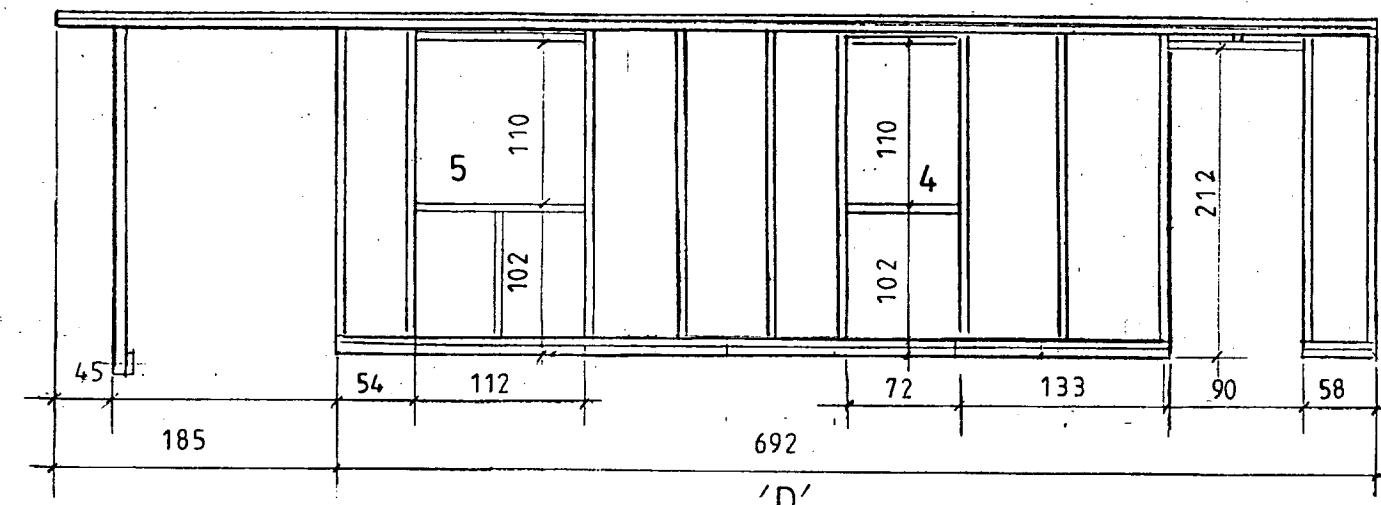
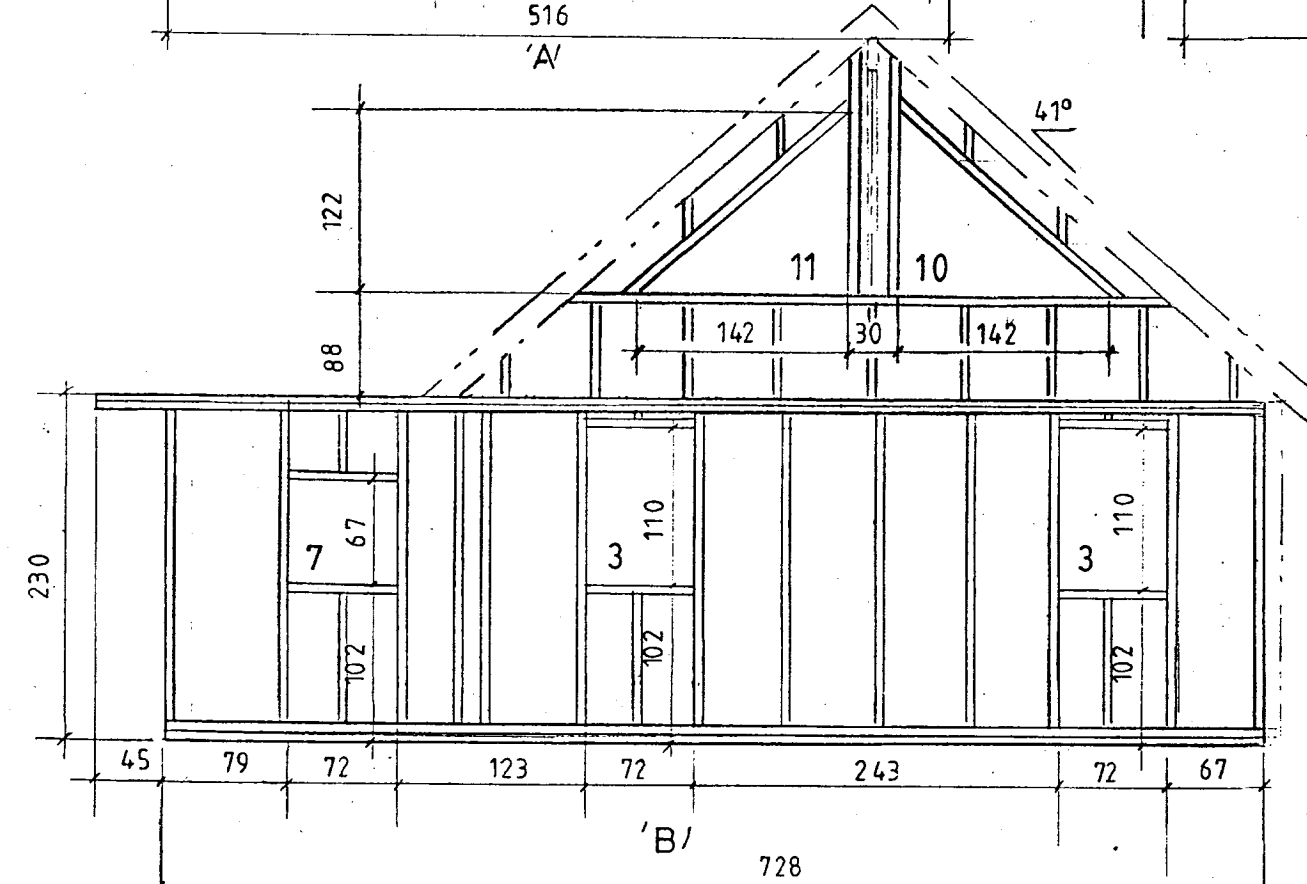
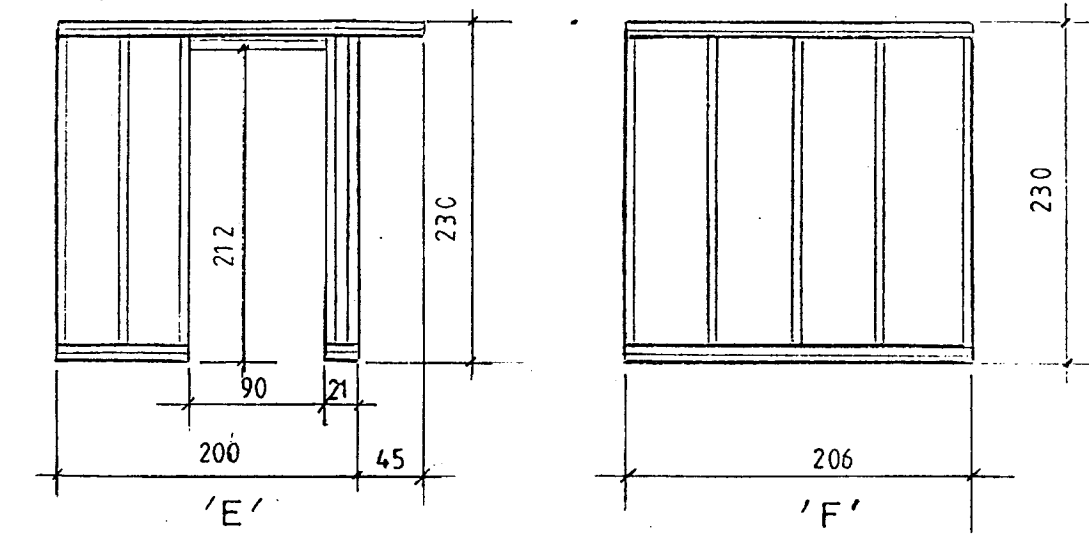
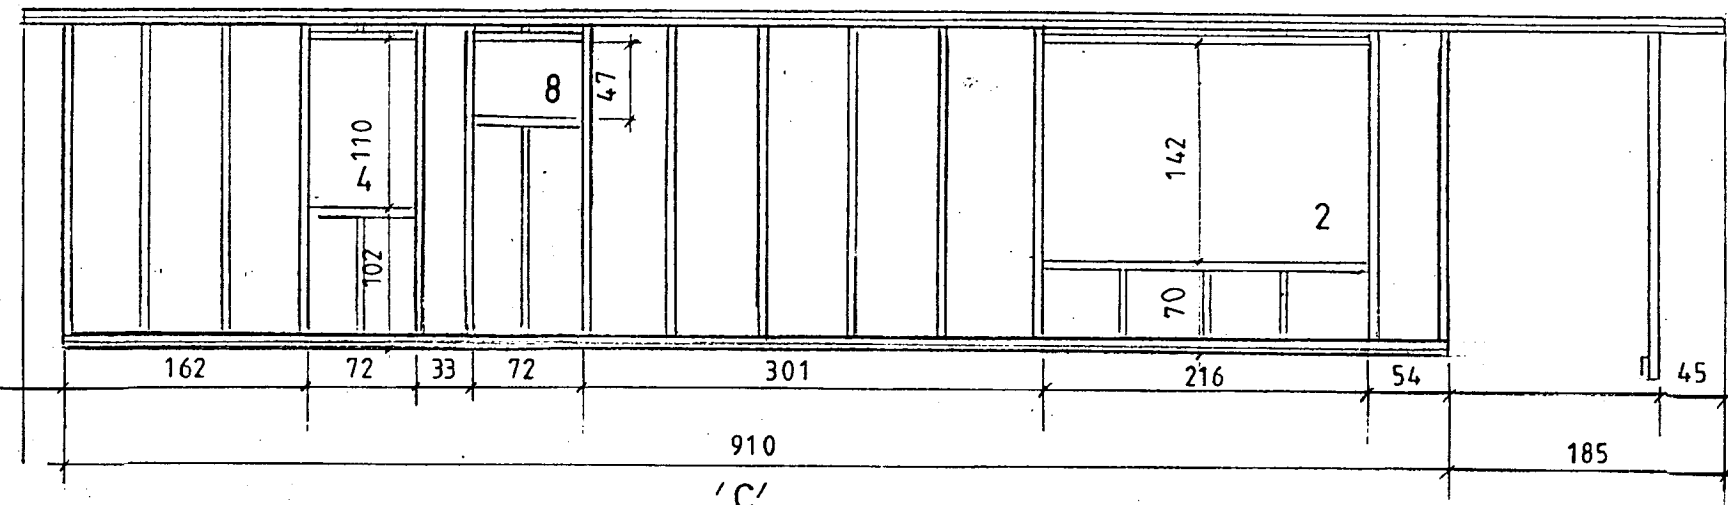


Gataplata 90x500x2 beggja megin  
Skrúfur 5x40

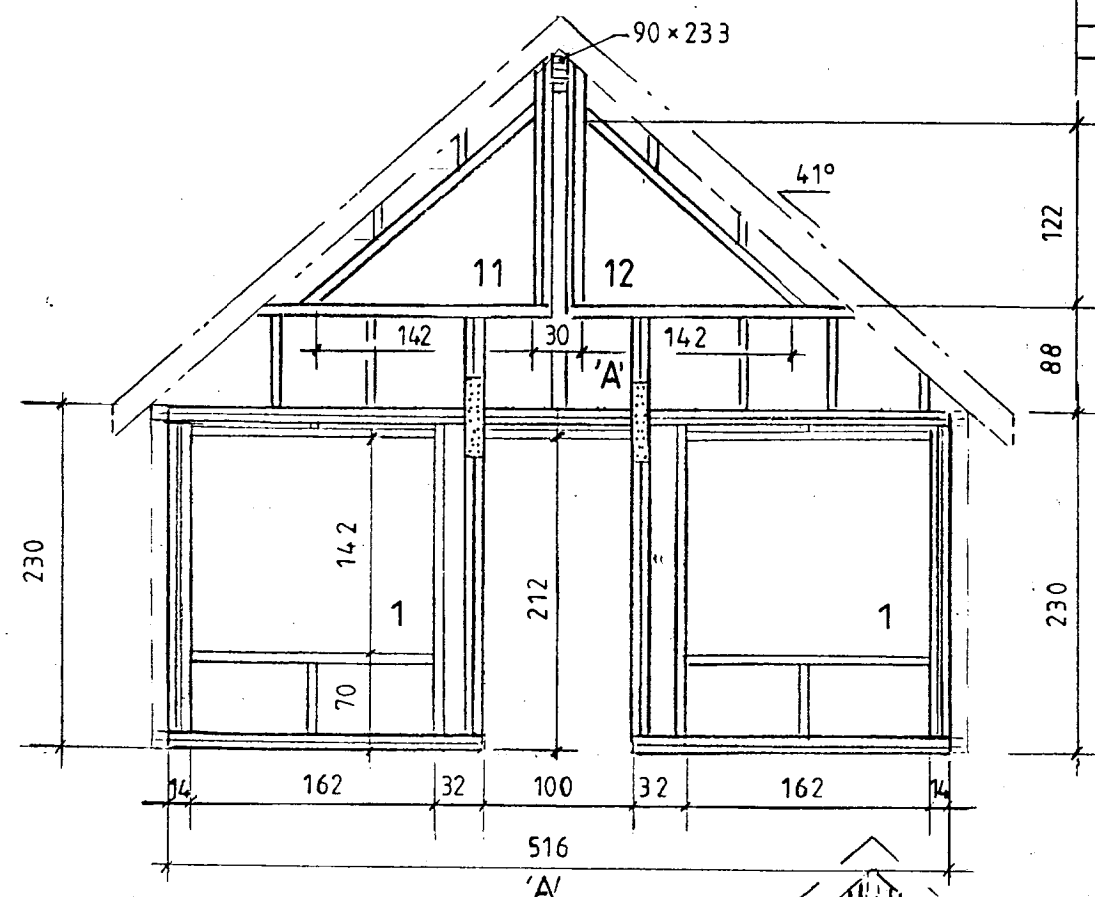

Efni í grind 45x120 T1

Mkv.: 1:25, 1:50, 1:100	Sumarhús í landi, Hallkelshóla Grimsness og Grafningshr.	TEIKNIVANGUR
Dags: apríl 05	Árnessýslu, lóð nr. 83 V/Vörðutand, lóðarstærð 0,84 ha	270733-2559
Nr. 185-6	Eigandi: Þyri Marta Baldursdóttir kt. 260956-3619	201032-4829
	Grindur og gluggar	<i>Kristján Þorjónsson</i>