


Ath;

Efni í grind, sperrum, lektum, gólfverböndum, dregerum og skammbitum skal vera fura eða greni sem inniheldur 12 til 14% raka.


Ekki er hægt að gagnfúaverja greni vegna þjettleika efnisins.

Notið ekki fúnvörn á efni sem snýr inn í hús.

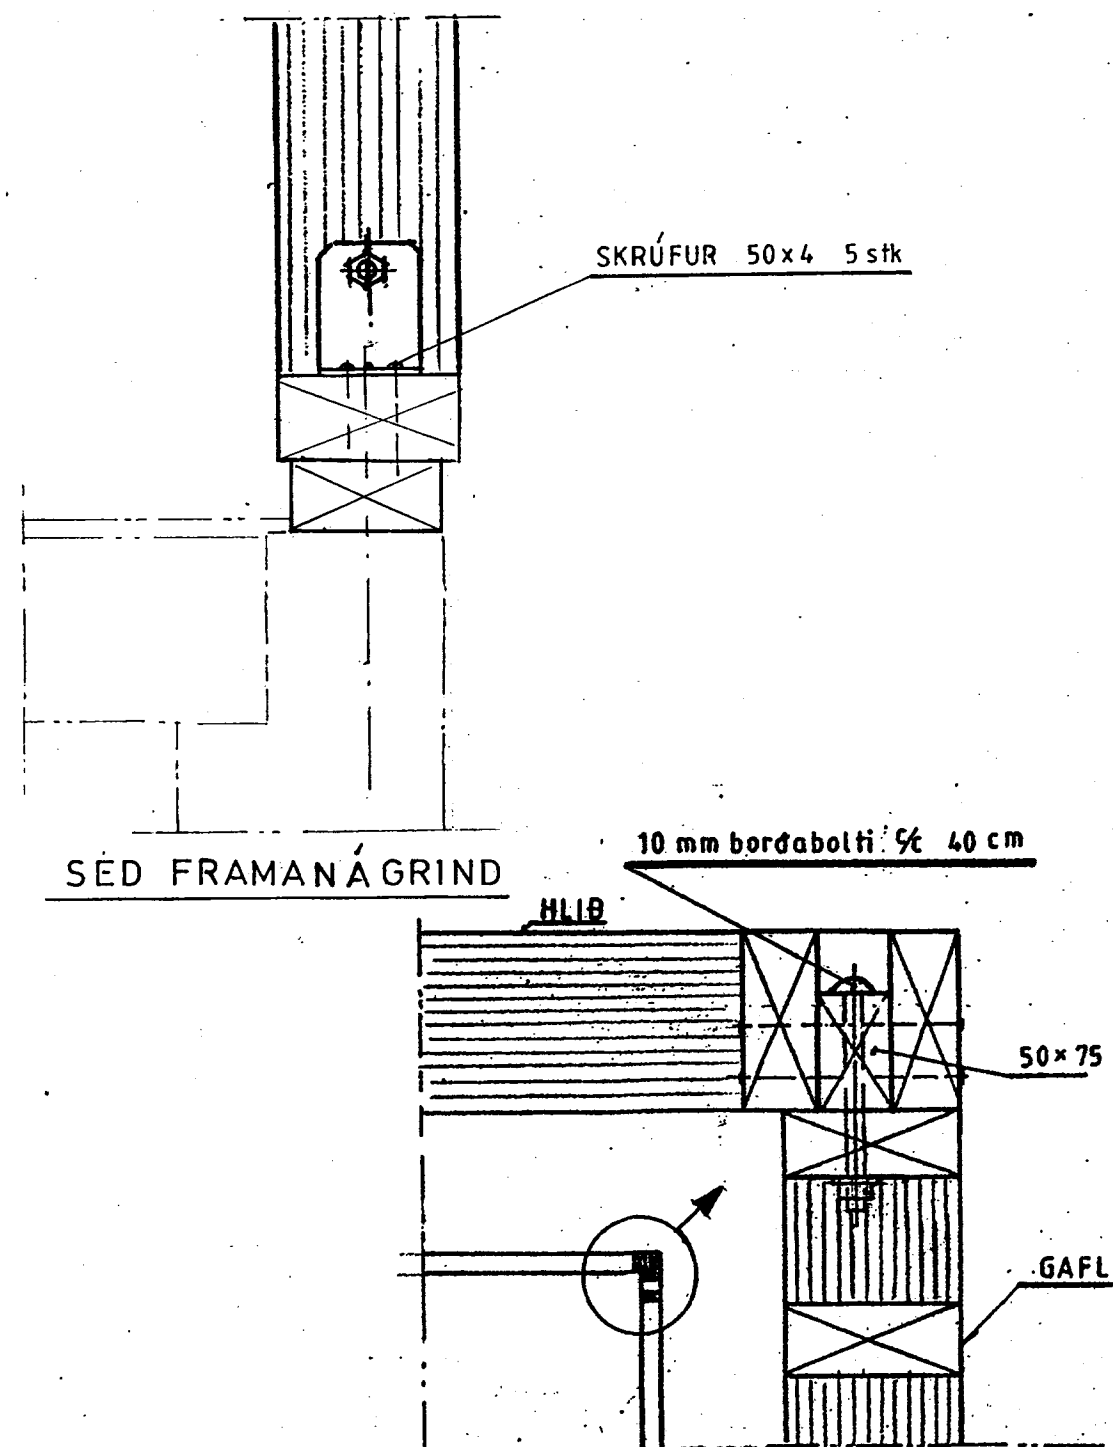

SÉÐ FRAMAN Á GRIND

SAMSETNING Á HORNUM  
SÉÐ OFANFRÁ

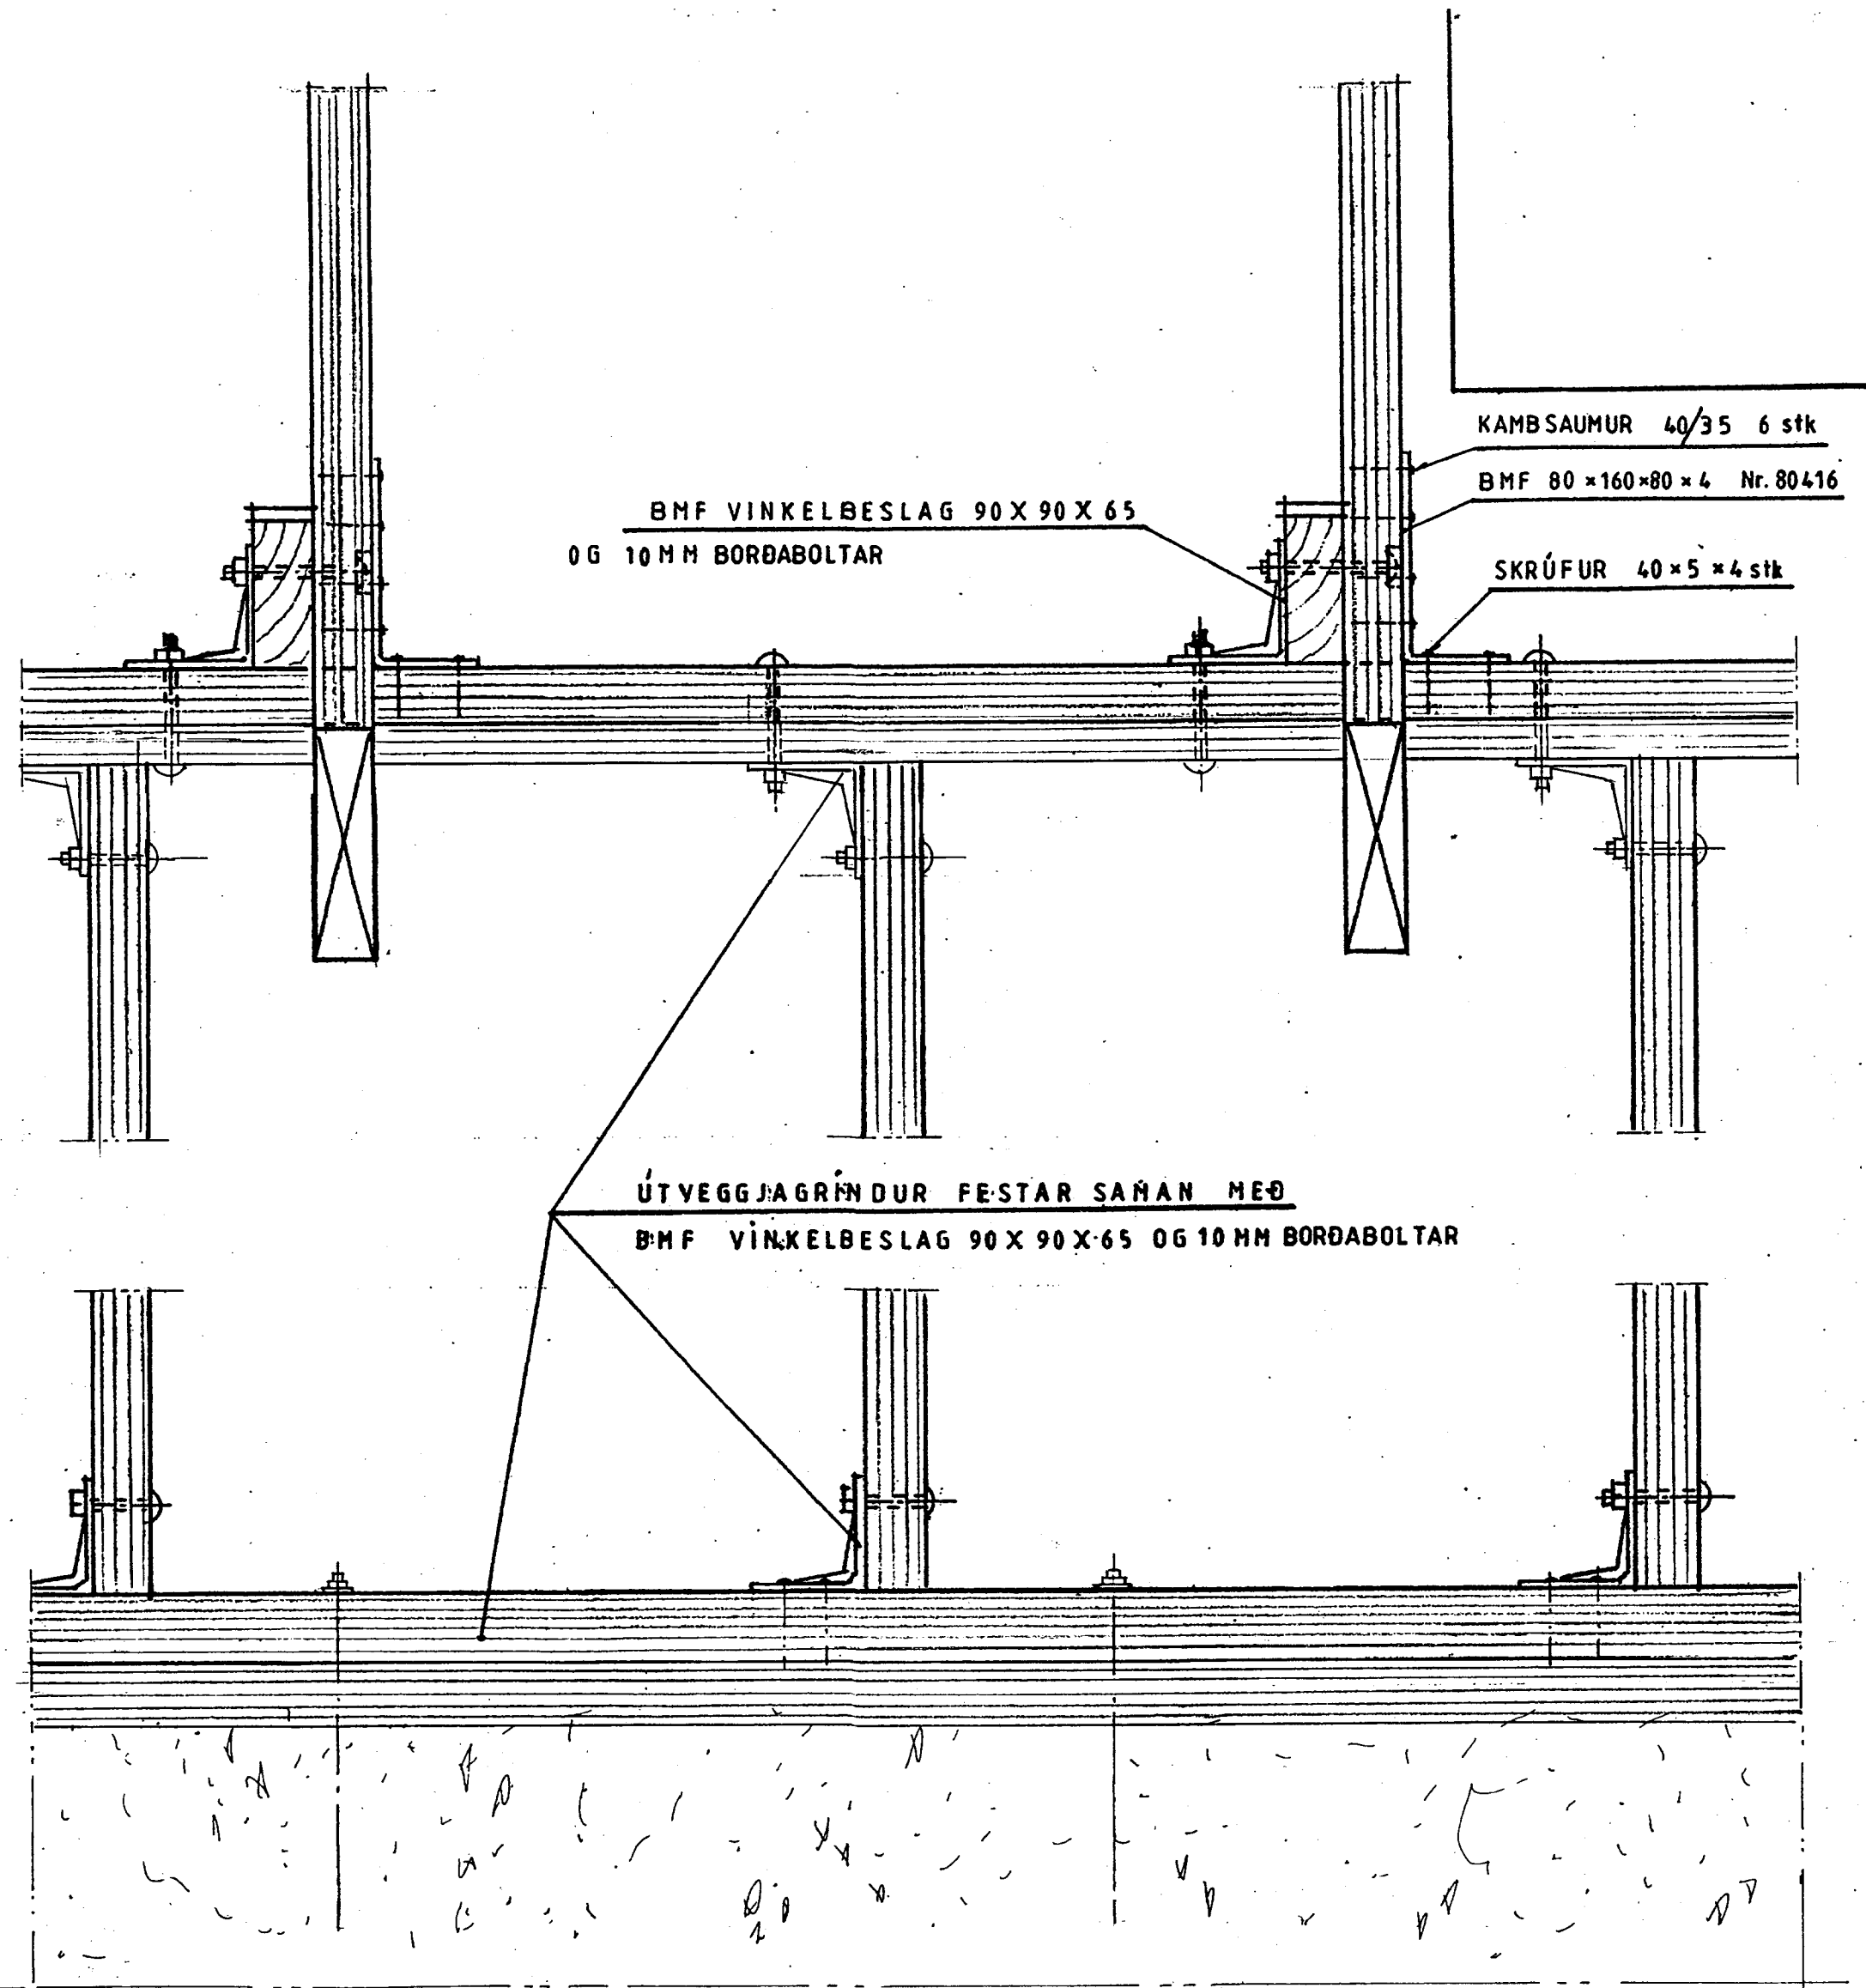

SÉÐ FRAMAN Á GRIND

Festing hornsperru við sperru  
1:10

Mkv: 1:5	Sumarhús í landi, Hallkelshóla Grimsness og Grafningshr.	TEIKNIVANGUR
Dags. apríl 05	Árnessýslu, lóð nr. 83 V/Vörðuland, lóðarstærð 0,84 ha	270733-2559
Nr. 185-8	Eigandi: Þyri Marta Baldursdóttir kt. 260956-3619	201032-4829
	Grindarbind	<i>Arntur Napum</i>