


SNID Í HLIÐ Á GLUGGA

MKV. 1:2

- KÍTTI
- SVAMPLISTI
- TJÖRUHAMPUR

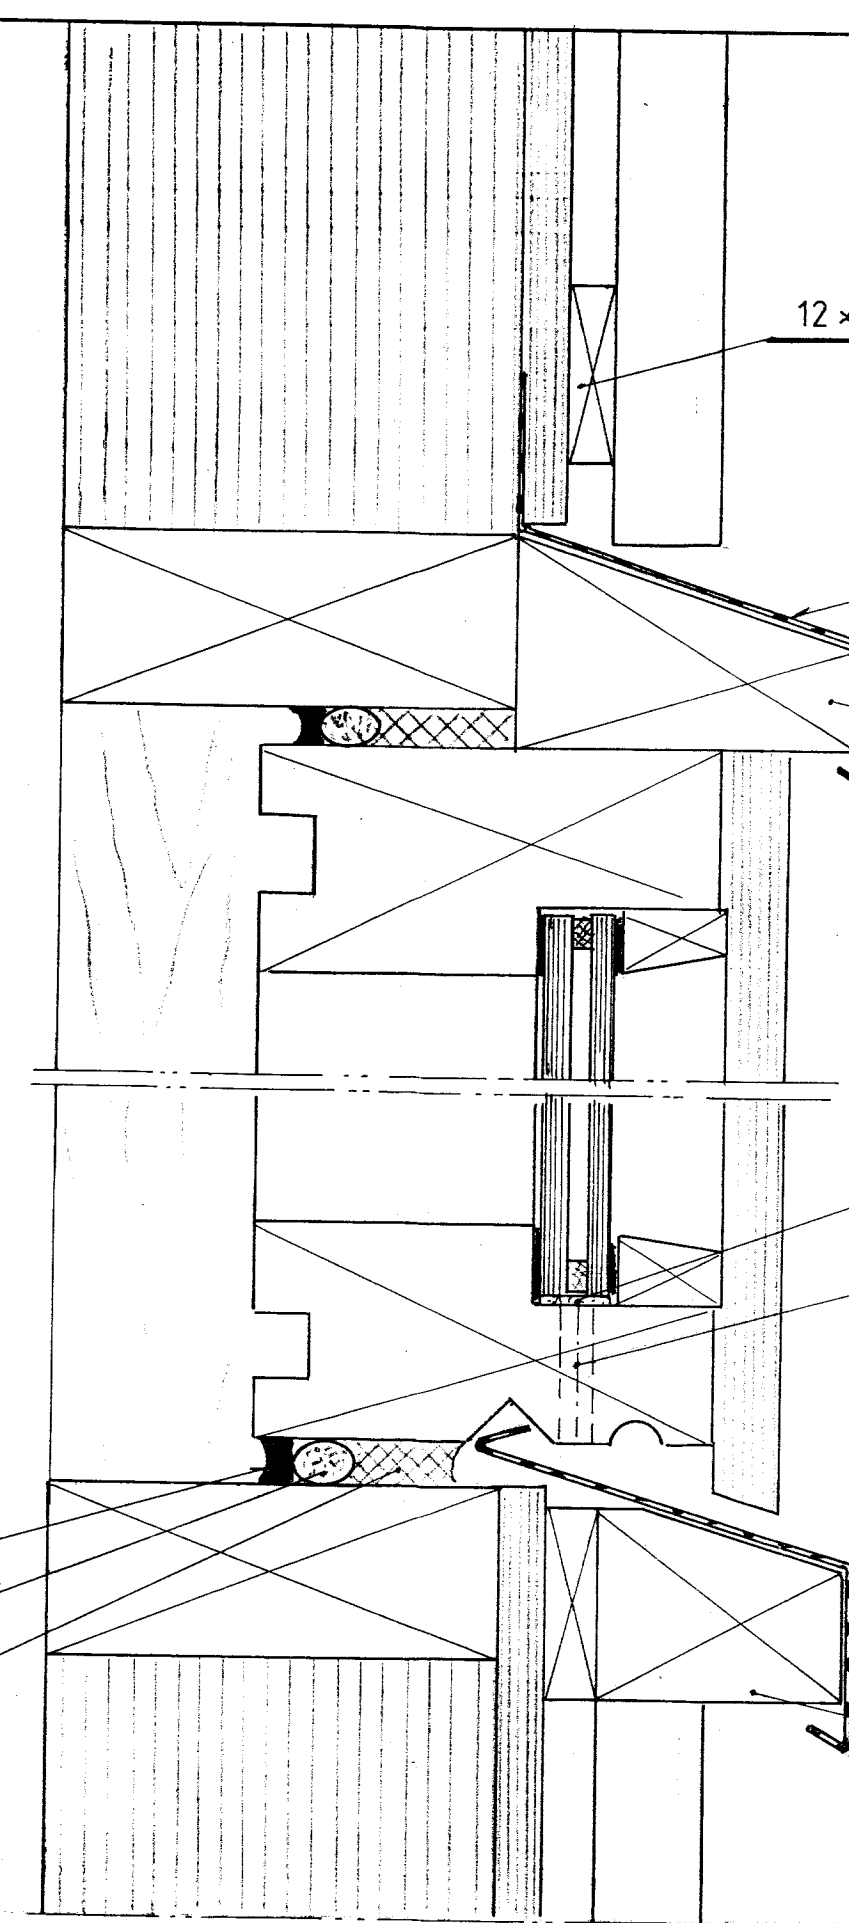


PVERSNIÐ Í GLUGGA

MKV 1:2

12x50


RYDFRÍTT ST. 0,5

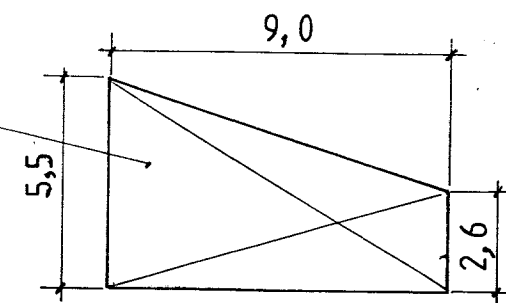

EFRA VATNSBRETTI

PÚÐI

GAT Ø8

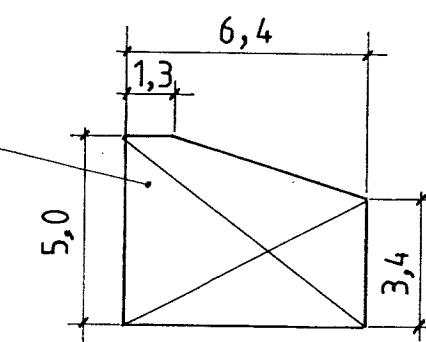

NEÐRA VATNSBRETTI

Mkv. 1:2. 1:5	Sumarhús í landi 'HESTS' Grímsness og Grafnings- hreppi, Árnessýslu. Lóð nr. 86 8346 m ²	TEIKNIVANGUR
Dags. April '01	Eigandi: Jenetta Bárðardóttir Kt.120549-4139 Jakaseli 2 109 Rvk.	270733-2559
Nr. 99-11	GLUGGI. FRÁGANGUR	201032-4829