
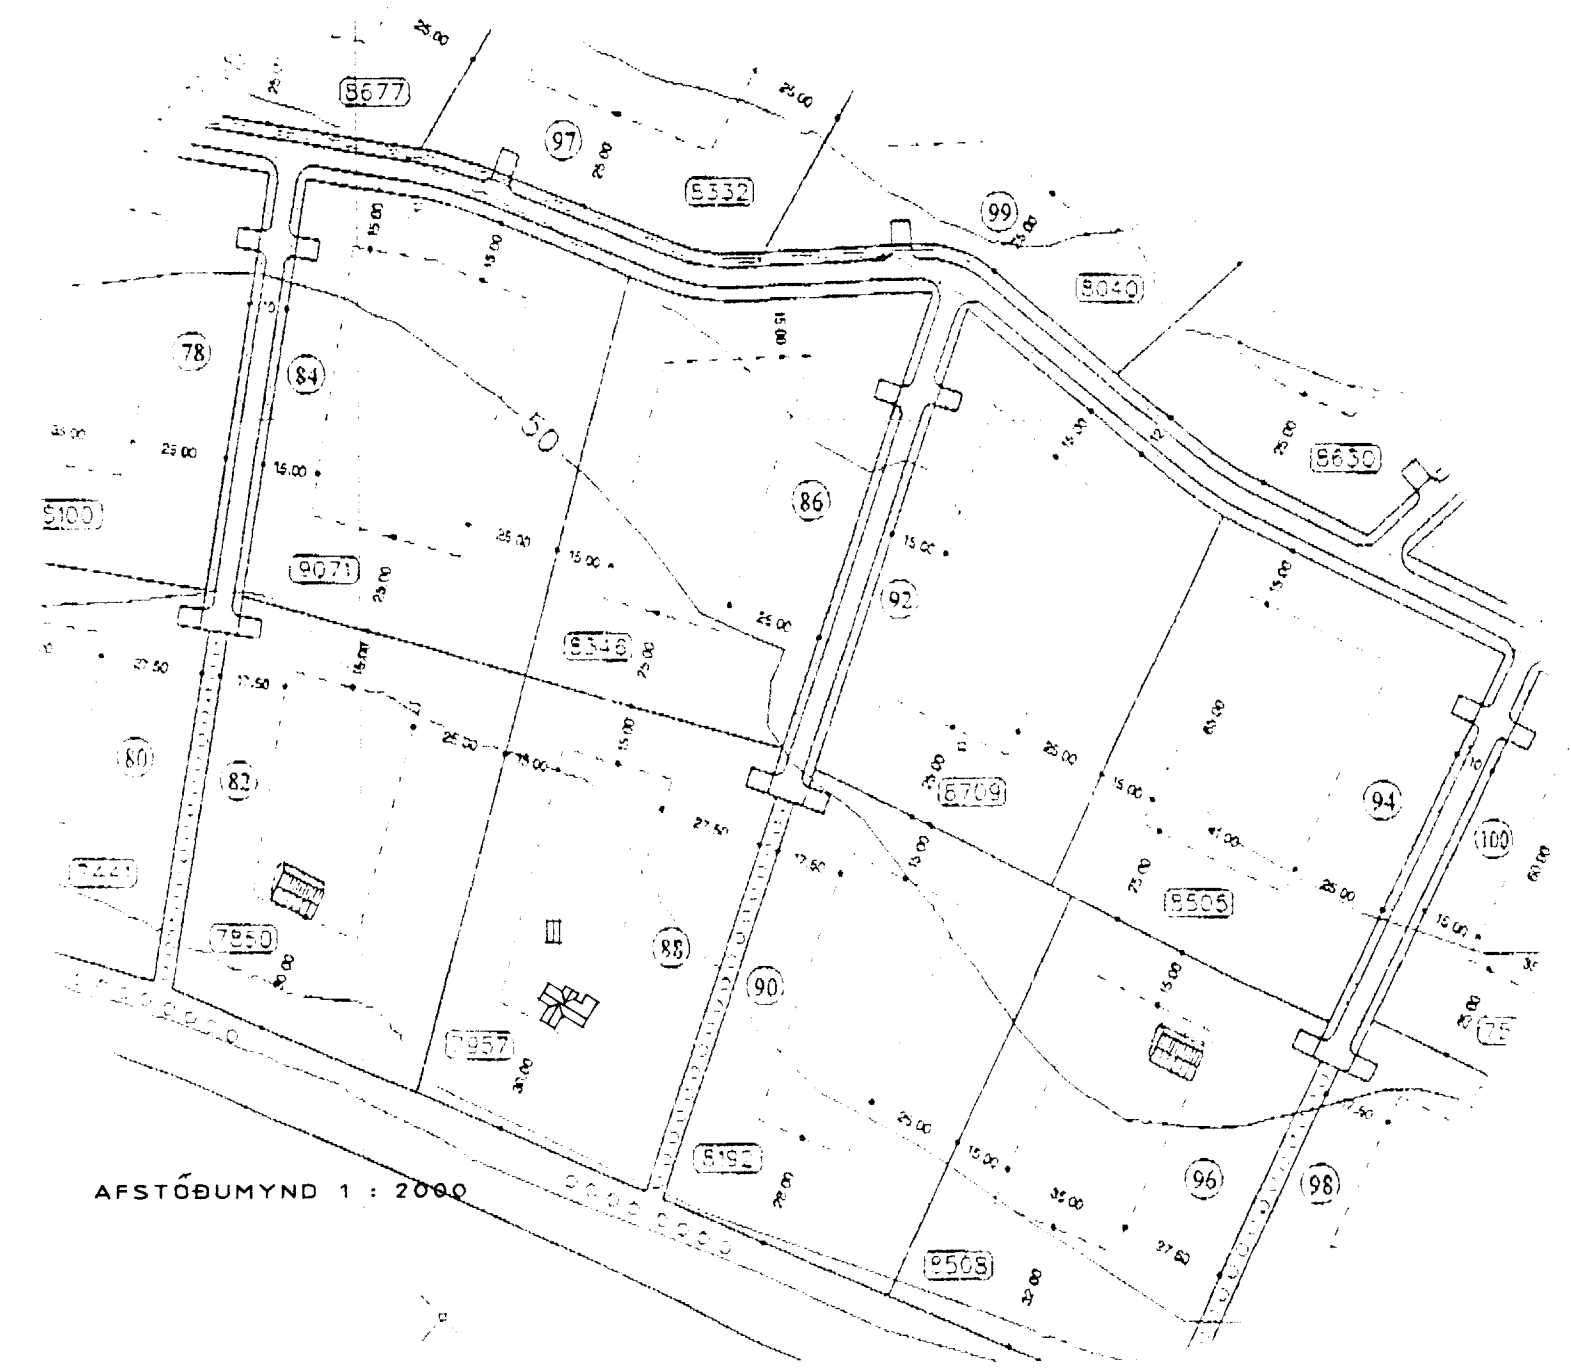
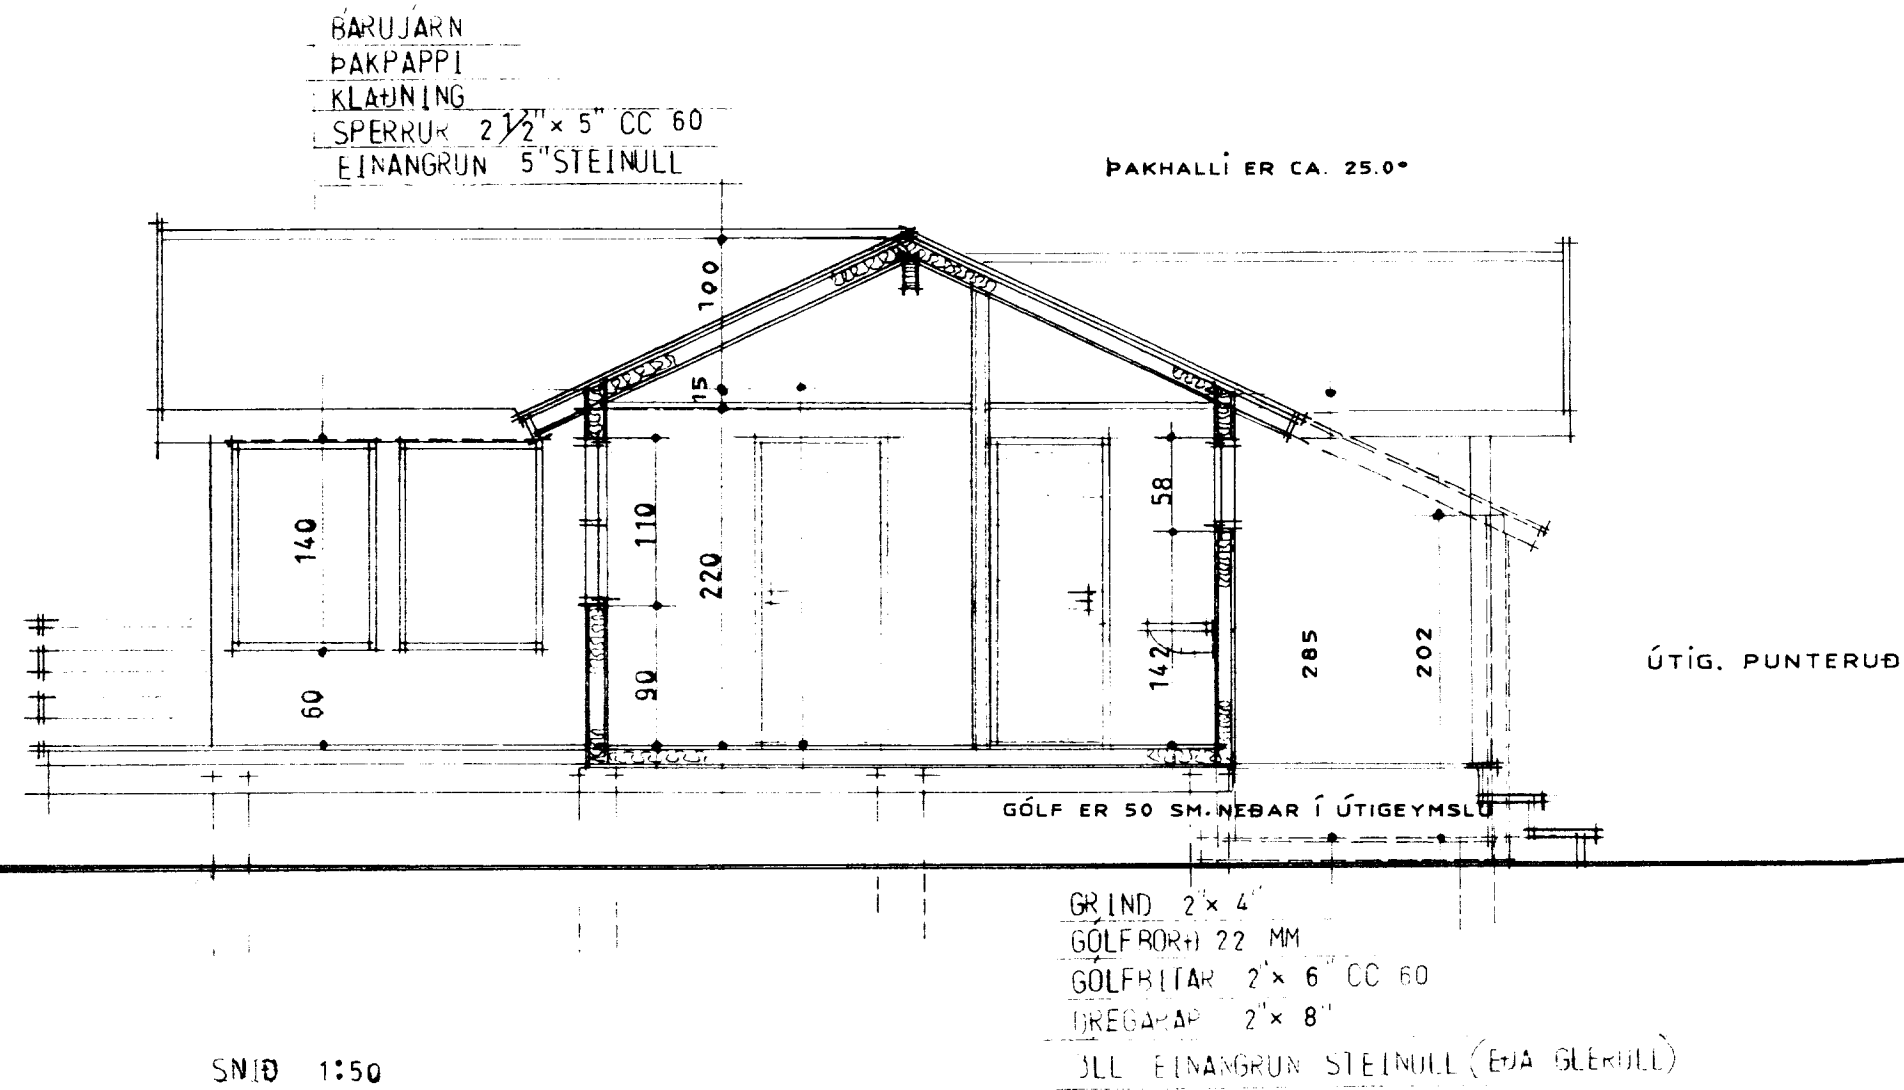


Samp. 29.10.2002

BYGGINGARFRULTRÚ  
 FÖLGENDE TILGÆTUNINGARSKEMMIS

*Robert Leimarsson*

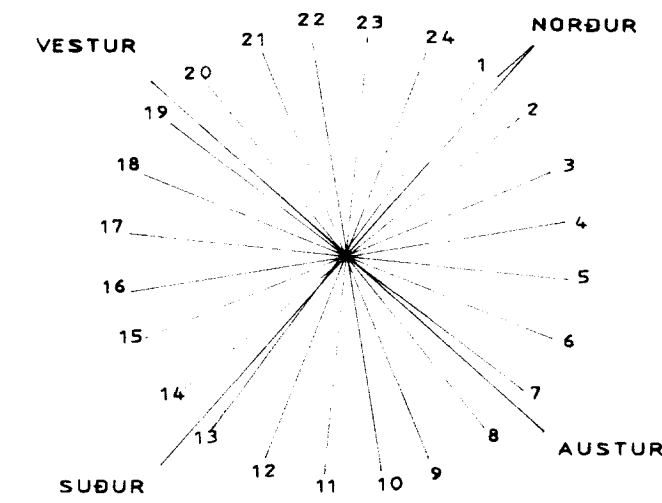

**BR. STÆKKUN Á HÚSI :**

VIÐBYGGINGU SKAL GERA Í BEINU FRAMHALDI FRÁ NÚVERANDI HÚSI, FYRIR SMÍÐI Á NÝBYGGINGU VERÐUR AÐ MÆLA UPP NÚVERANDI HÚS, TIL AÐ SAMRÆMA MÁL FYRIR SMÍÐI NÝBYGGINGU.

**REGLUGERÐI O.F.L.:**

HÚSIÐ SKAL BYGGT Í SAMRÆMI VIÐ SKÍPULAGSÁKVÆÐI OG REGLUGERÐIR UM ELDVARNIR, HEILBRIGÐISR. OG BYGGINGARR.

**FRÁRENSSLI :**

GERÐ STAÐSETNING OG FRÁGANGUR ROTÞRÓAR, SKAL VERA SAMKV. REGLUGERÐ HEILBRIGÐISFULLTRÚGA.

**STAÐSETNING Á HÚSI:**

NÝBYGGING GERÐ NORÐ - AUSTUR FRÁ ELDRAHÚSI.

STÆRÐIR :		
MATSHL. : 01	ELDRAHÚS	50.3 M <sup>2</sup>
	NÝBYGGING	15.3 M <sup>2</sup>
	HÚS	65.6 M <sup>2</sup>
	ÚTIGEYMSLA	6.7 M <sup>2</sup>
	SAMTALS	72.3 M <sup>2</sup>
	PALLAR	67.8 M <sup>2</sup>
MATSHL. : 02	SUMARHÚS	12.6 M <sup>2</sup>

STADGREINIR : 44800880  
 LANDNR. : 168594

VERKEFNI: HESTUR 88, GRÍMSNESI	TEIÐJAD:	TEIÐJ.NR.
SNID 1 : 50	DAGS. OKT. 2002	
AFSTÖÐUMYND 1 : 200	BR.	