
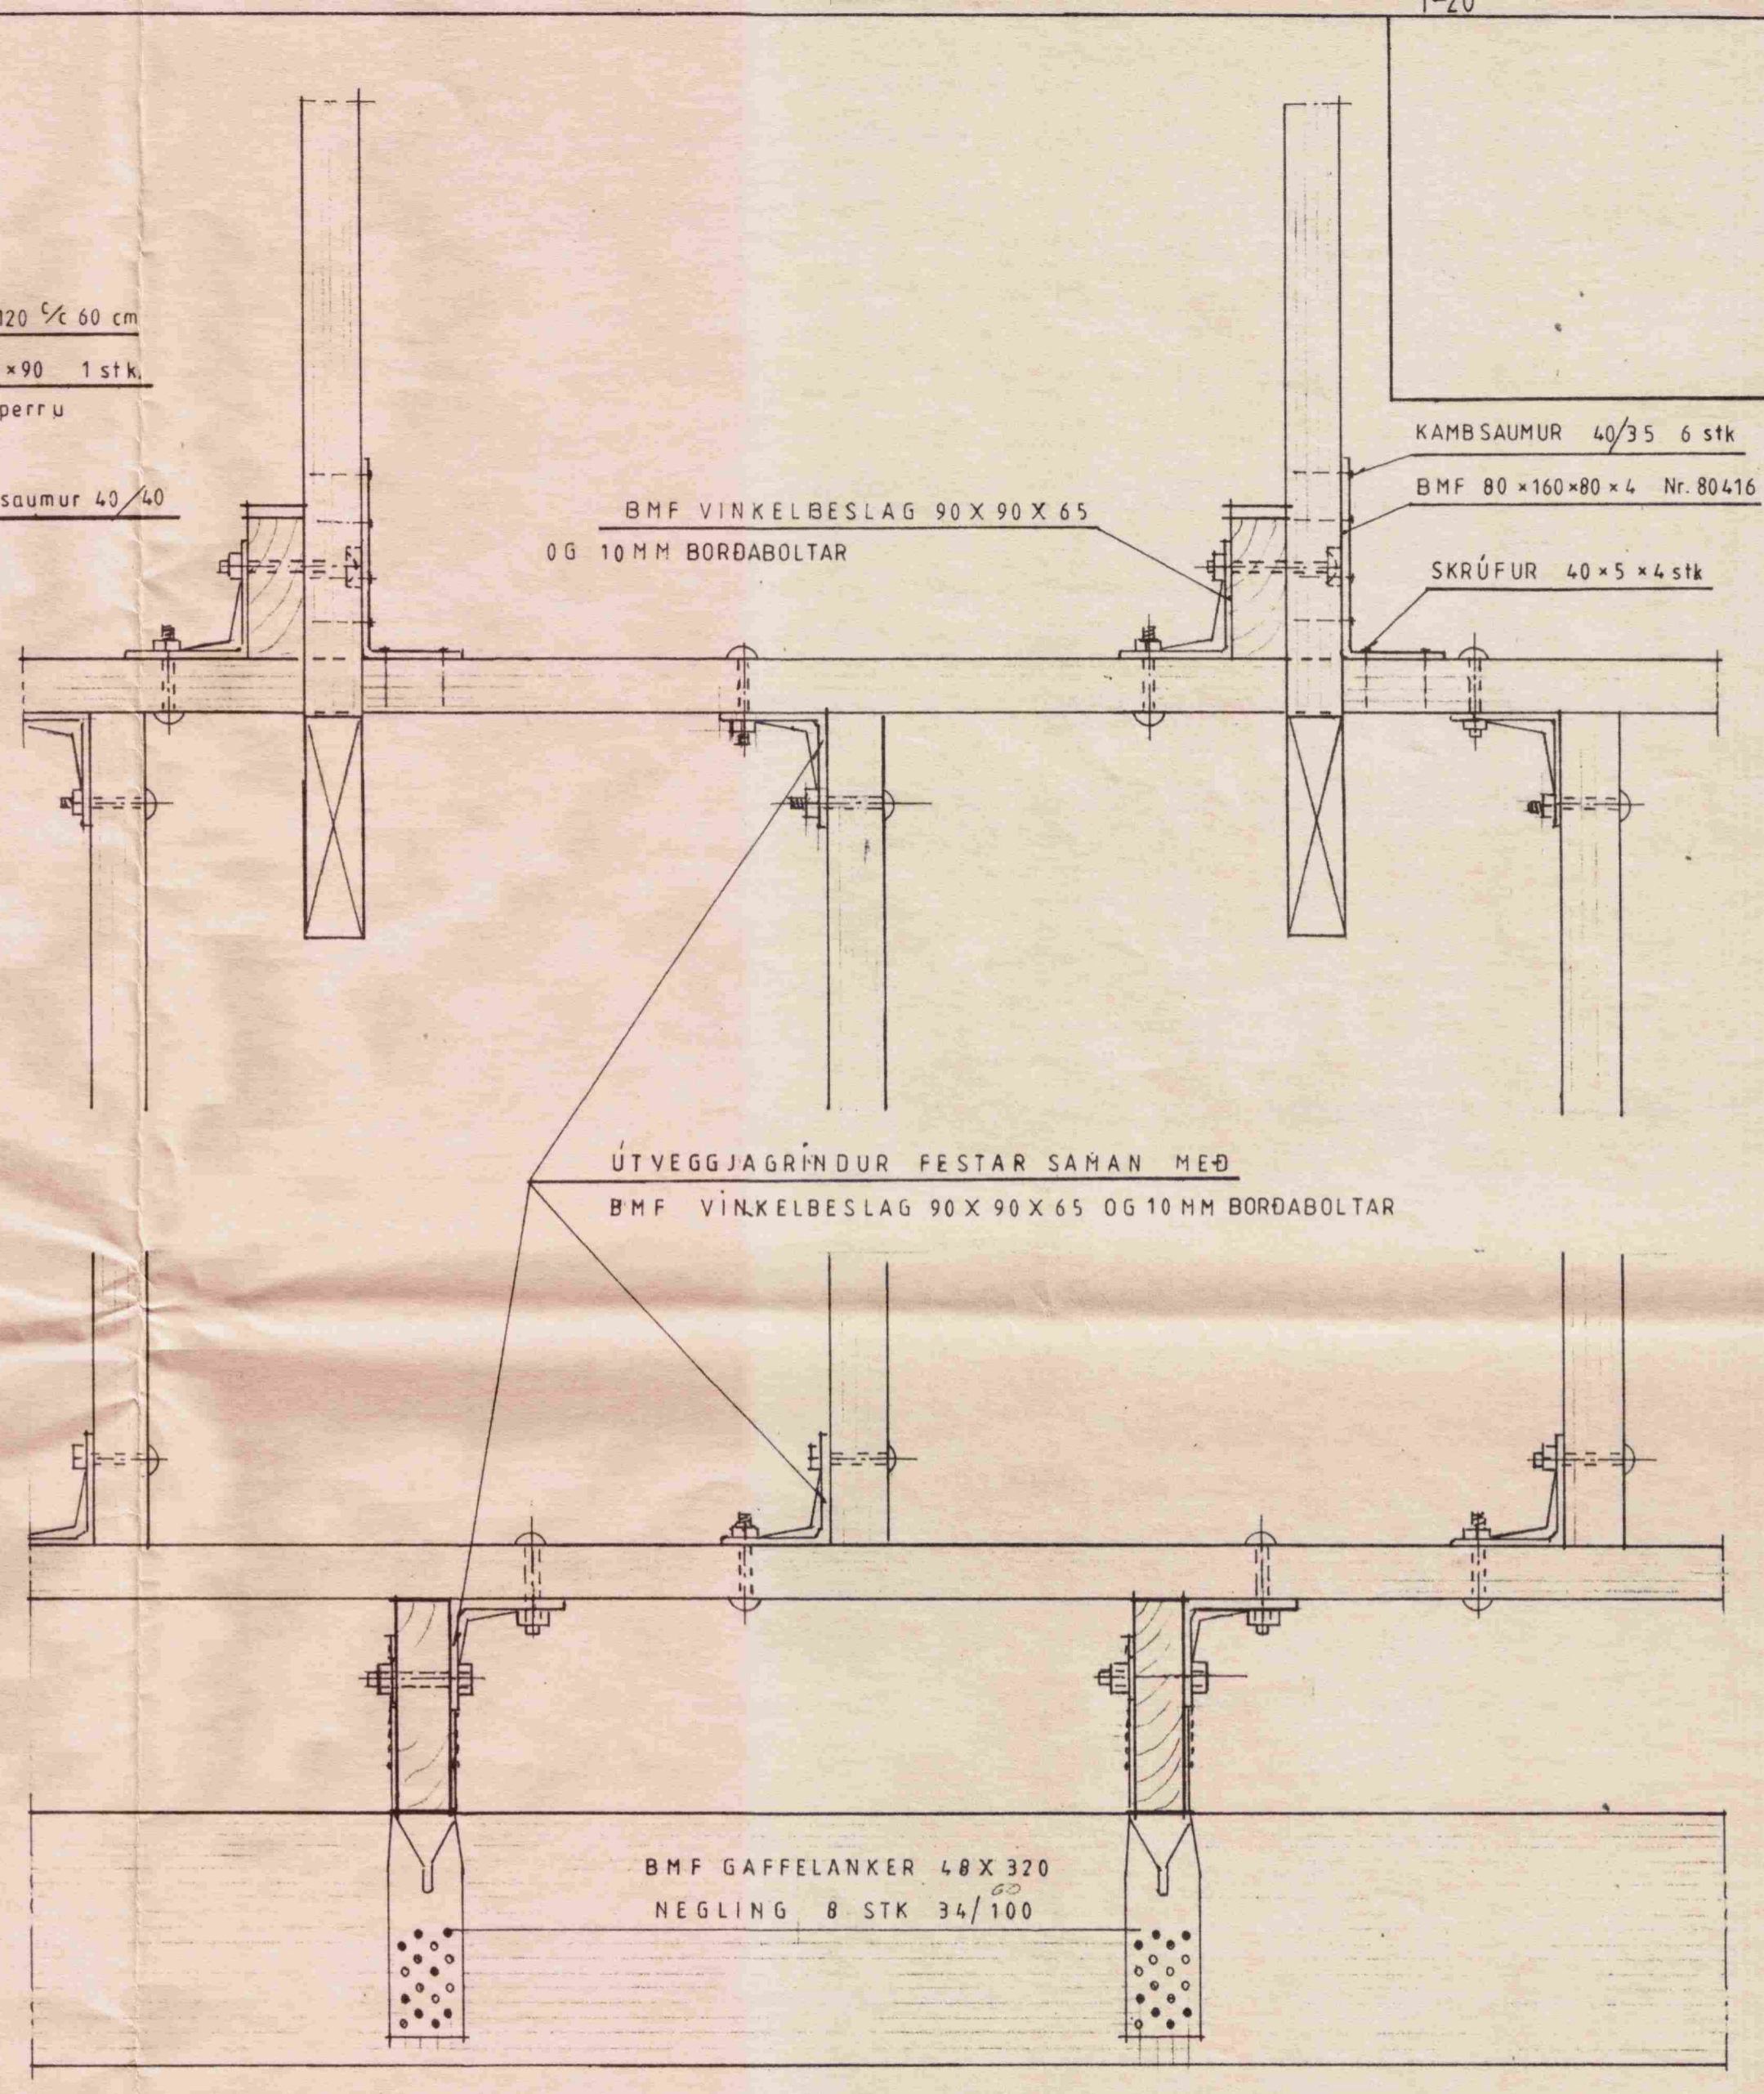


Ath;
 Efni i grind, sperrum, lektum, gólfþverböndum, dregerum og skammbitum skal vera fura eða greni sem inniheldur 12 til 14% raka.
 Ekki er hægt að gagnfúaverja greni vegna þjettleika efnisins.
 Notið ekki fúavörn á efni sem snýr inn í hús.

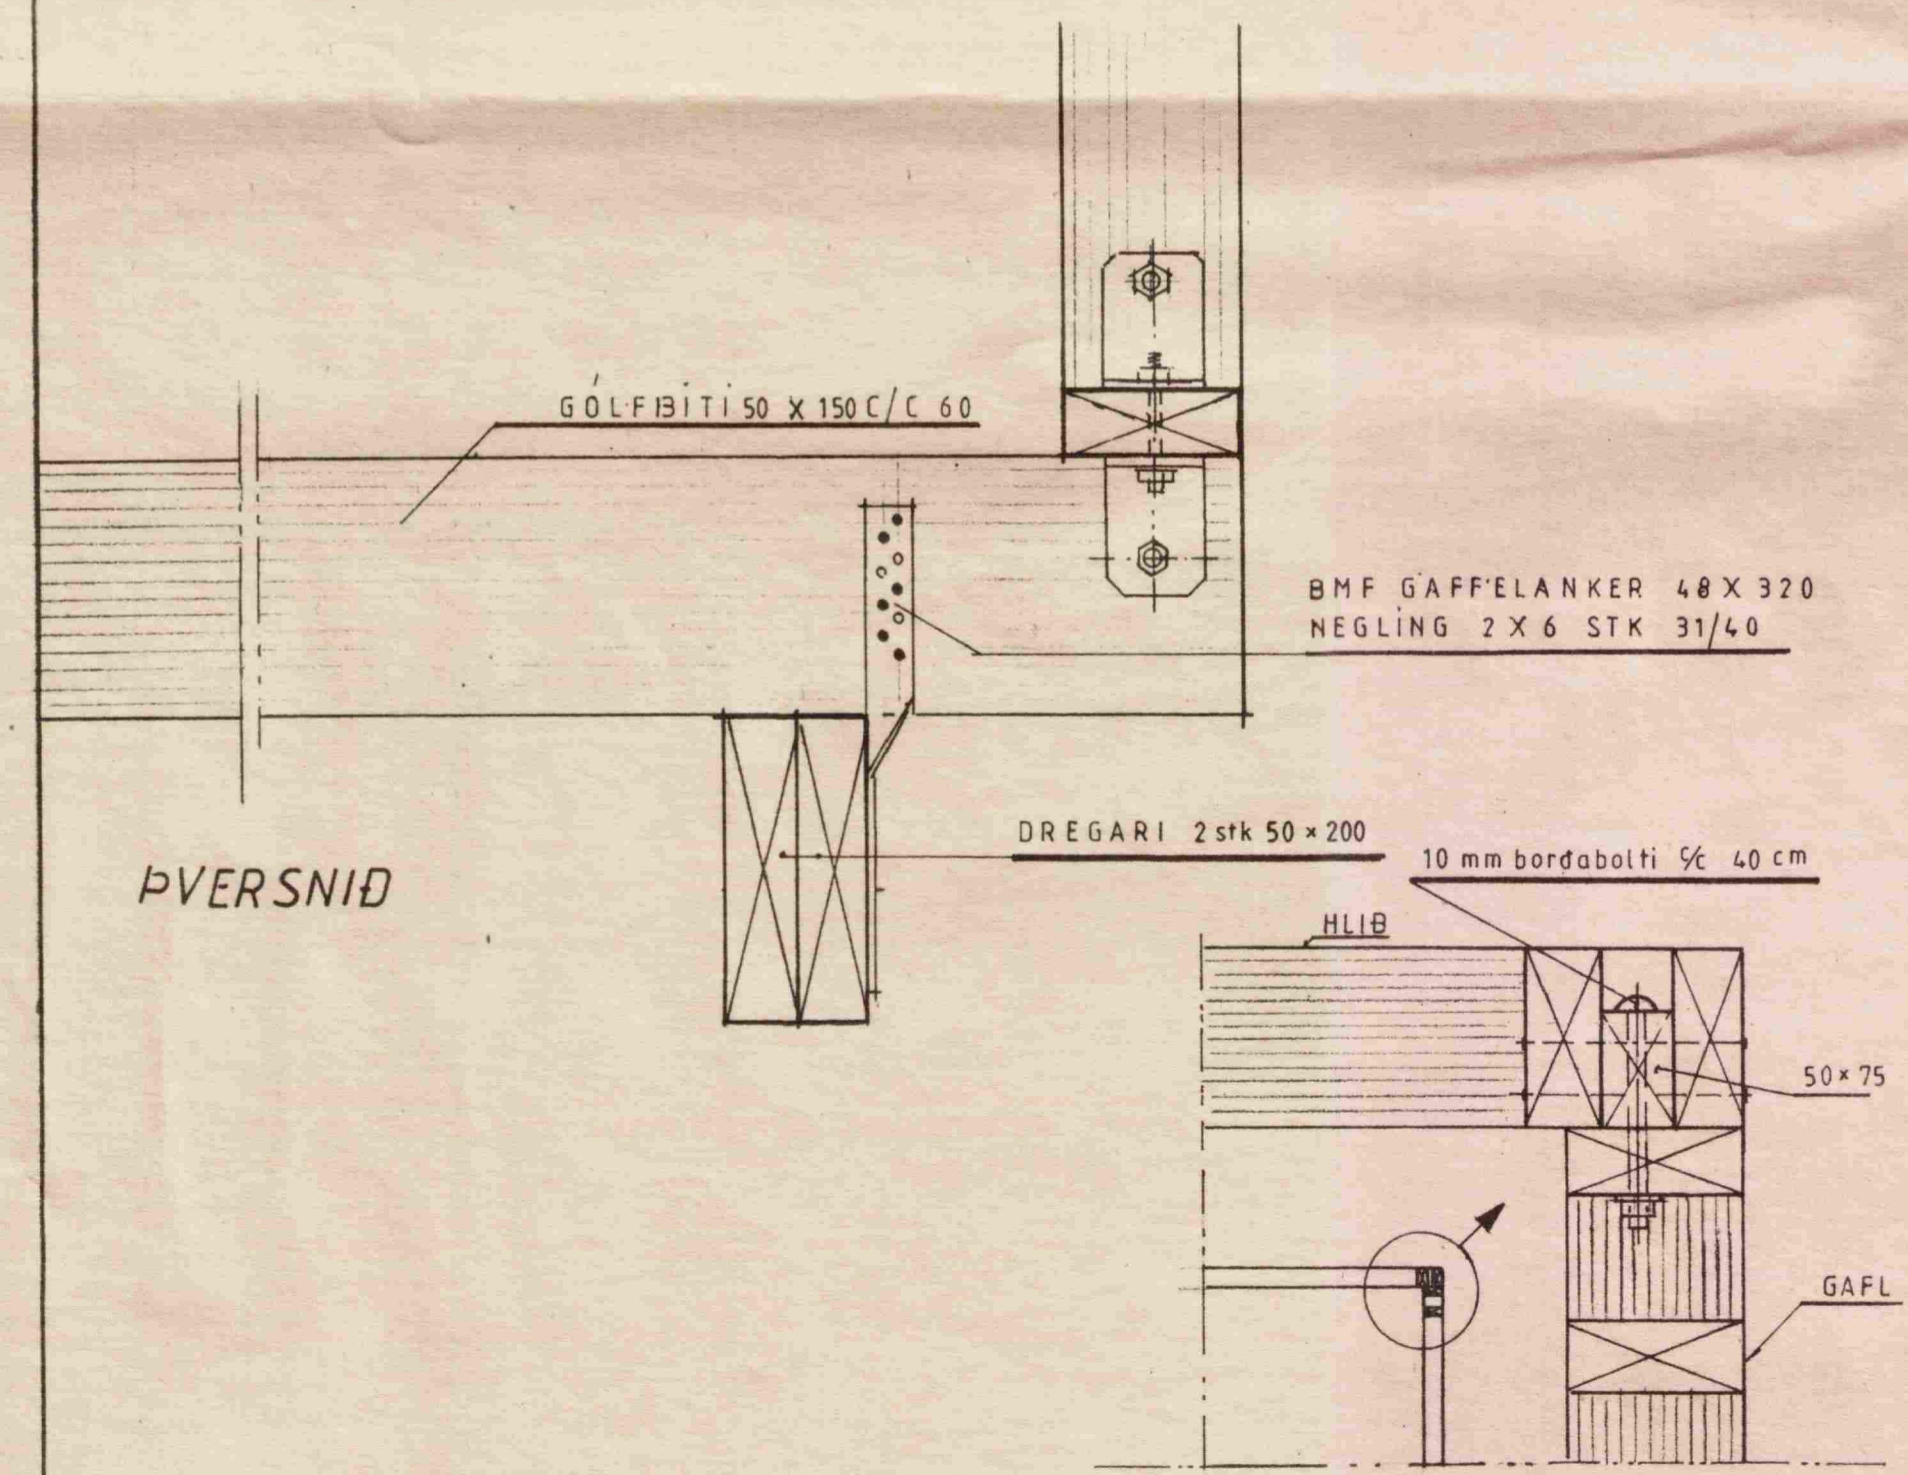

SÉÐ FRAMAN Á GRIND

Mkv 1:5	Sumarhús í landi HESTS, Grimsnes og Grafningshr. Árnessýslu Lóð nr. 89 - Stærð 9650 m	TEIKNIVANGUR Sími 5681317
Dags-April '99		
Nr.	BINDING GRINDAR	<i>Anton N. N. 20052 4829</i>