


SNID Í HLIÐ Á GLUGGA

MKV. 1:2

- KLITTI
- SVAMPLISTI
- TJÖRUHAMPUR

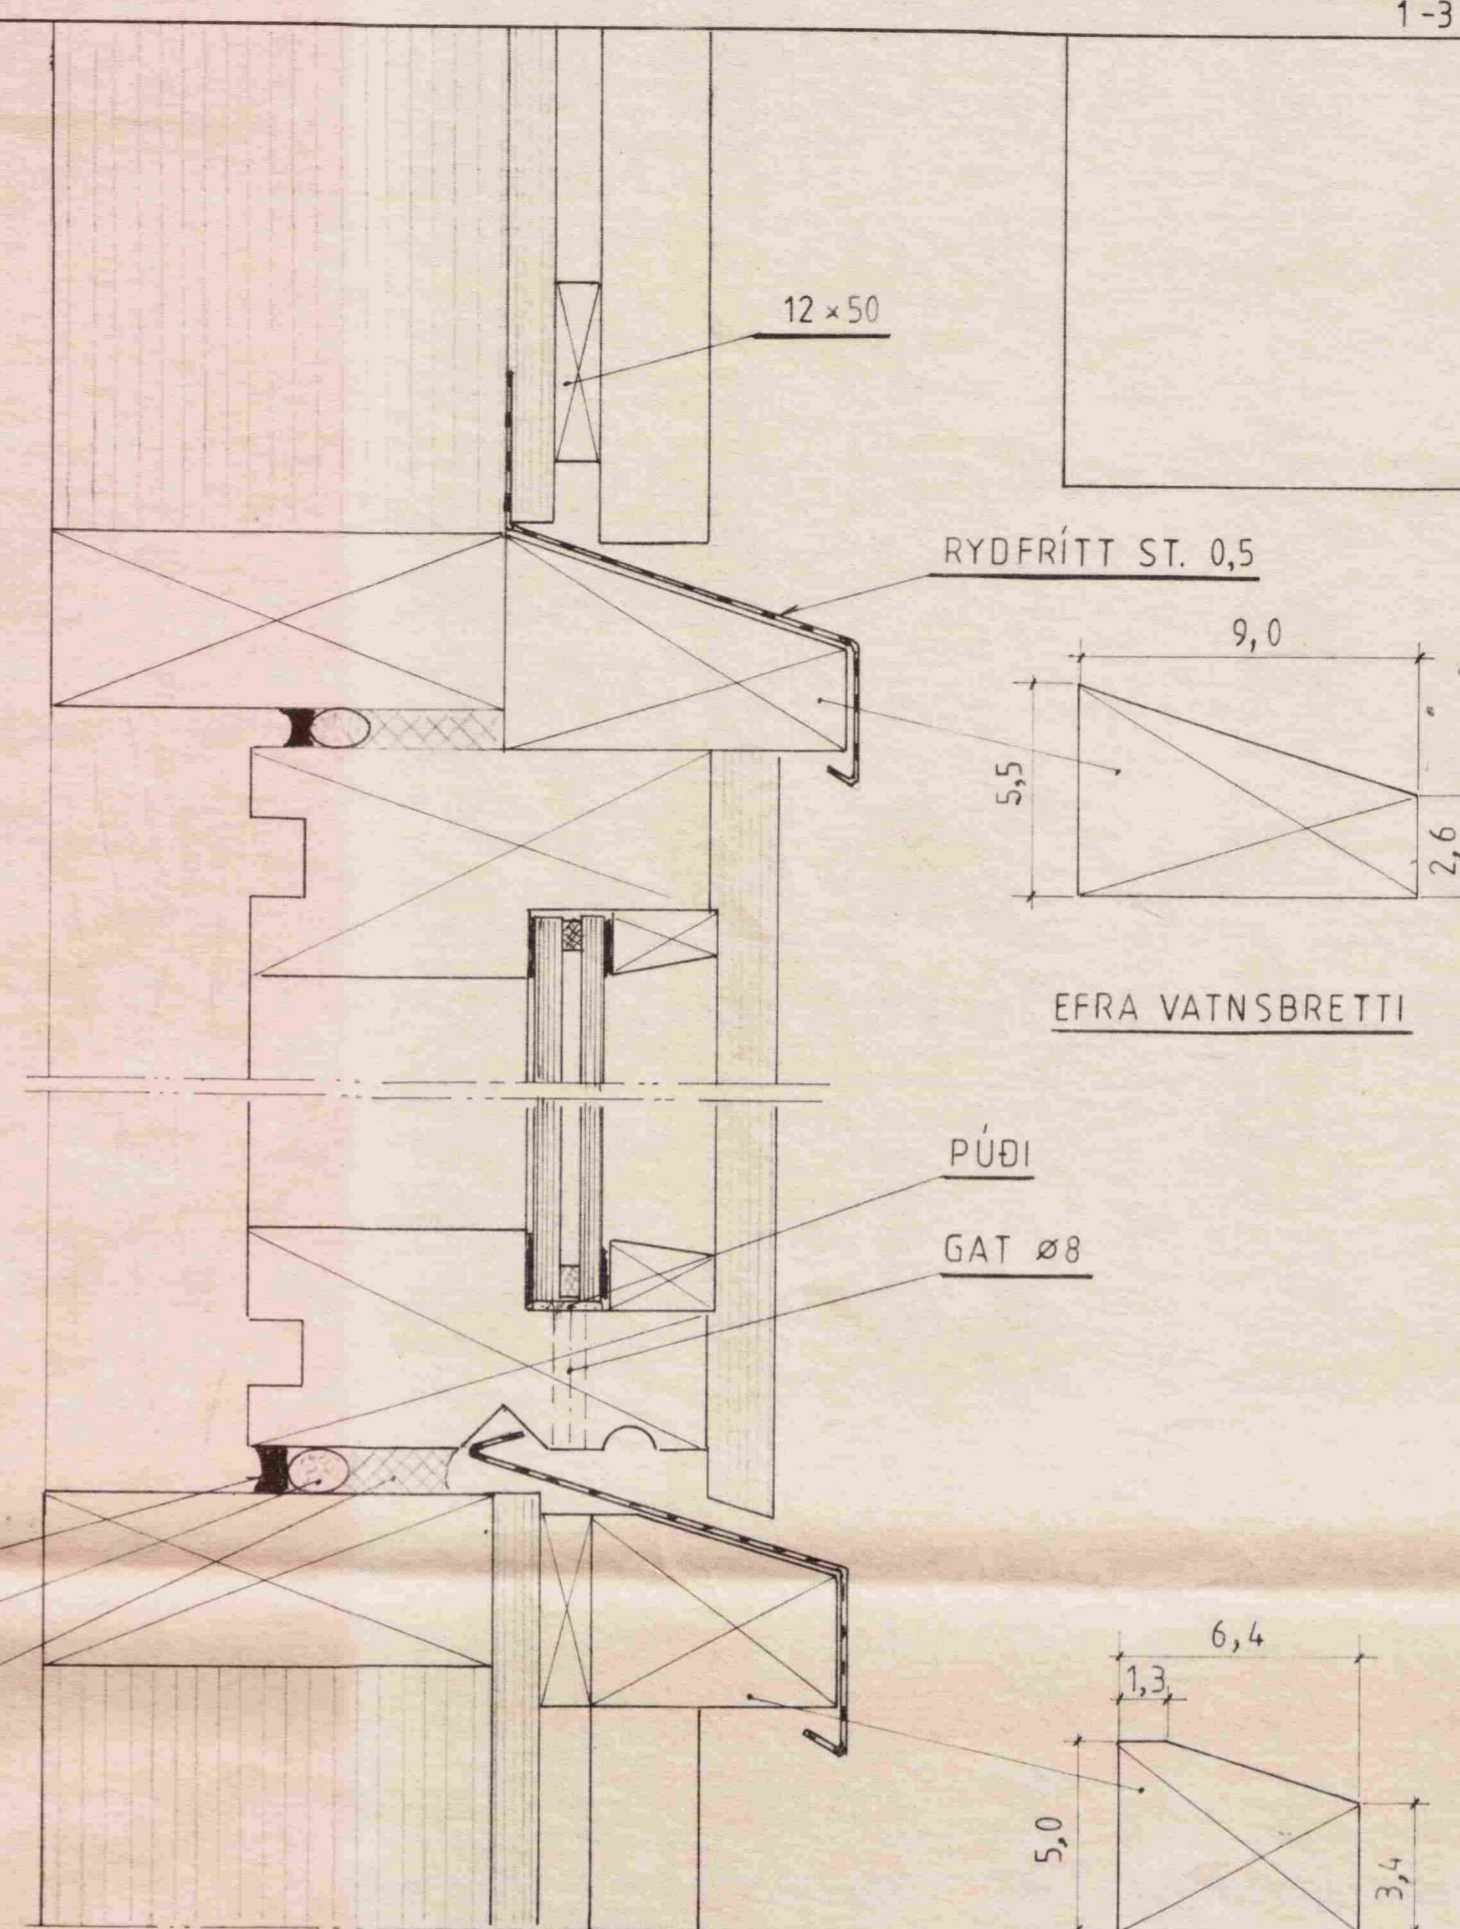

PVERSNID Í GLUGGA

MKV 1:2

RYDFRÍTT ST. 0,5

EFRA VATNSBRETTI

PÚÐI

GAT Ø8

NEÐRA VATNSBRETTI

Mkv. 1:2 1:5	Sumarhús í landi HESTS, Grímsnes og Grafningshr. Árnessýslu Lóð nr.89 - Stærd 9650 m	TEIKNIVANGUR sími 568 1317
Dags. jan. 1999		
Nr. 28-8	GLUGGI. FRÁGANGUR	<i>Anton Magnússon 20 1032 4809</i>