



### Skýringar:

Sumarhús byggt úr timbri.  
 Sperrur, 45 x 145 4.fl. fura húspurkad  $\frac{c}{e}$  60 cm.  
 Veggir, 45 x 120 5.fl. fura, húspurkad  $\frac{c}{e}$  60cm.  
 Gluggar, smíðist úr furu smíðaviði 1.fl. 'B'fúavarid 2 umferdir.  
 Undirstöður, tréstaurar, minnst  $\varnothing 22$ .  
 Dregarar ofan á súlur skulu vera 2 stk 50x200 5.fl. útitimbur.  
 Einangrun, steinull.  
 BMF tengijárn, naglar, boltar og skrúfur, skulu vera galvaniseraðar.  
 Súlur undir þaki yfir verönd, skulu vera 95x95 5.fl. fura útitimbur.

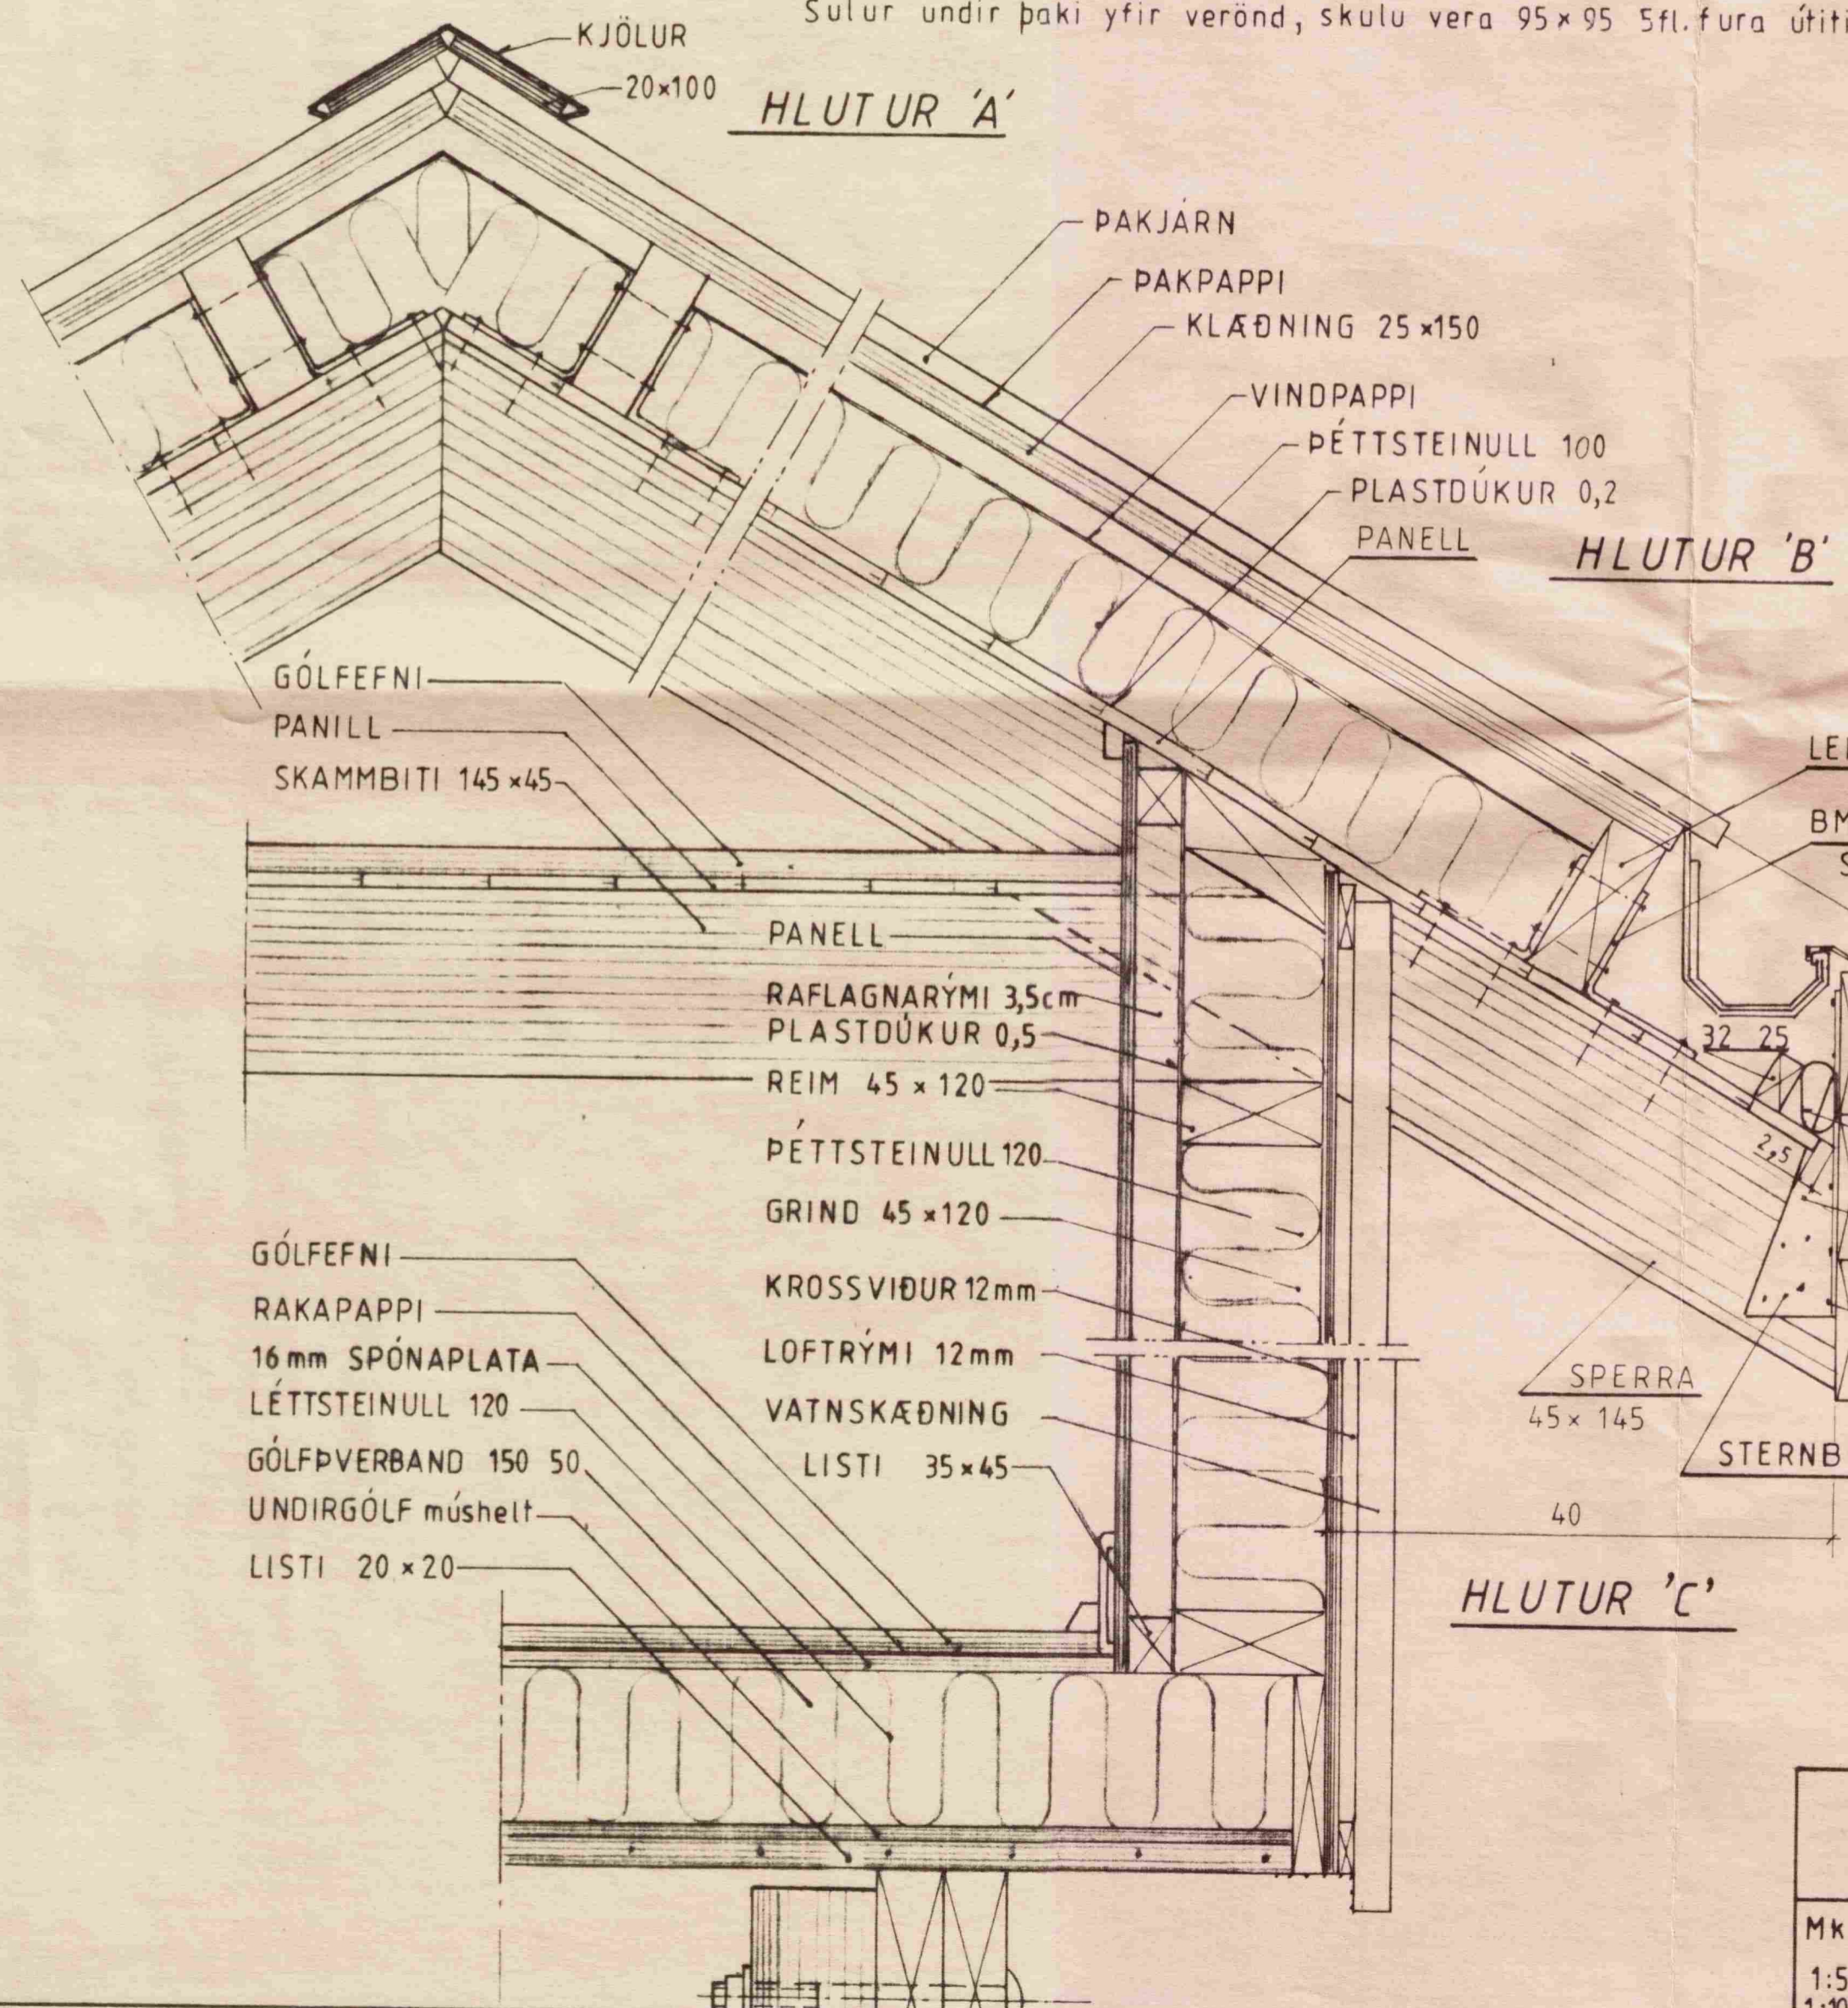

'X' →

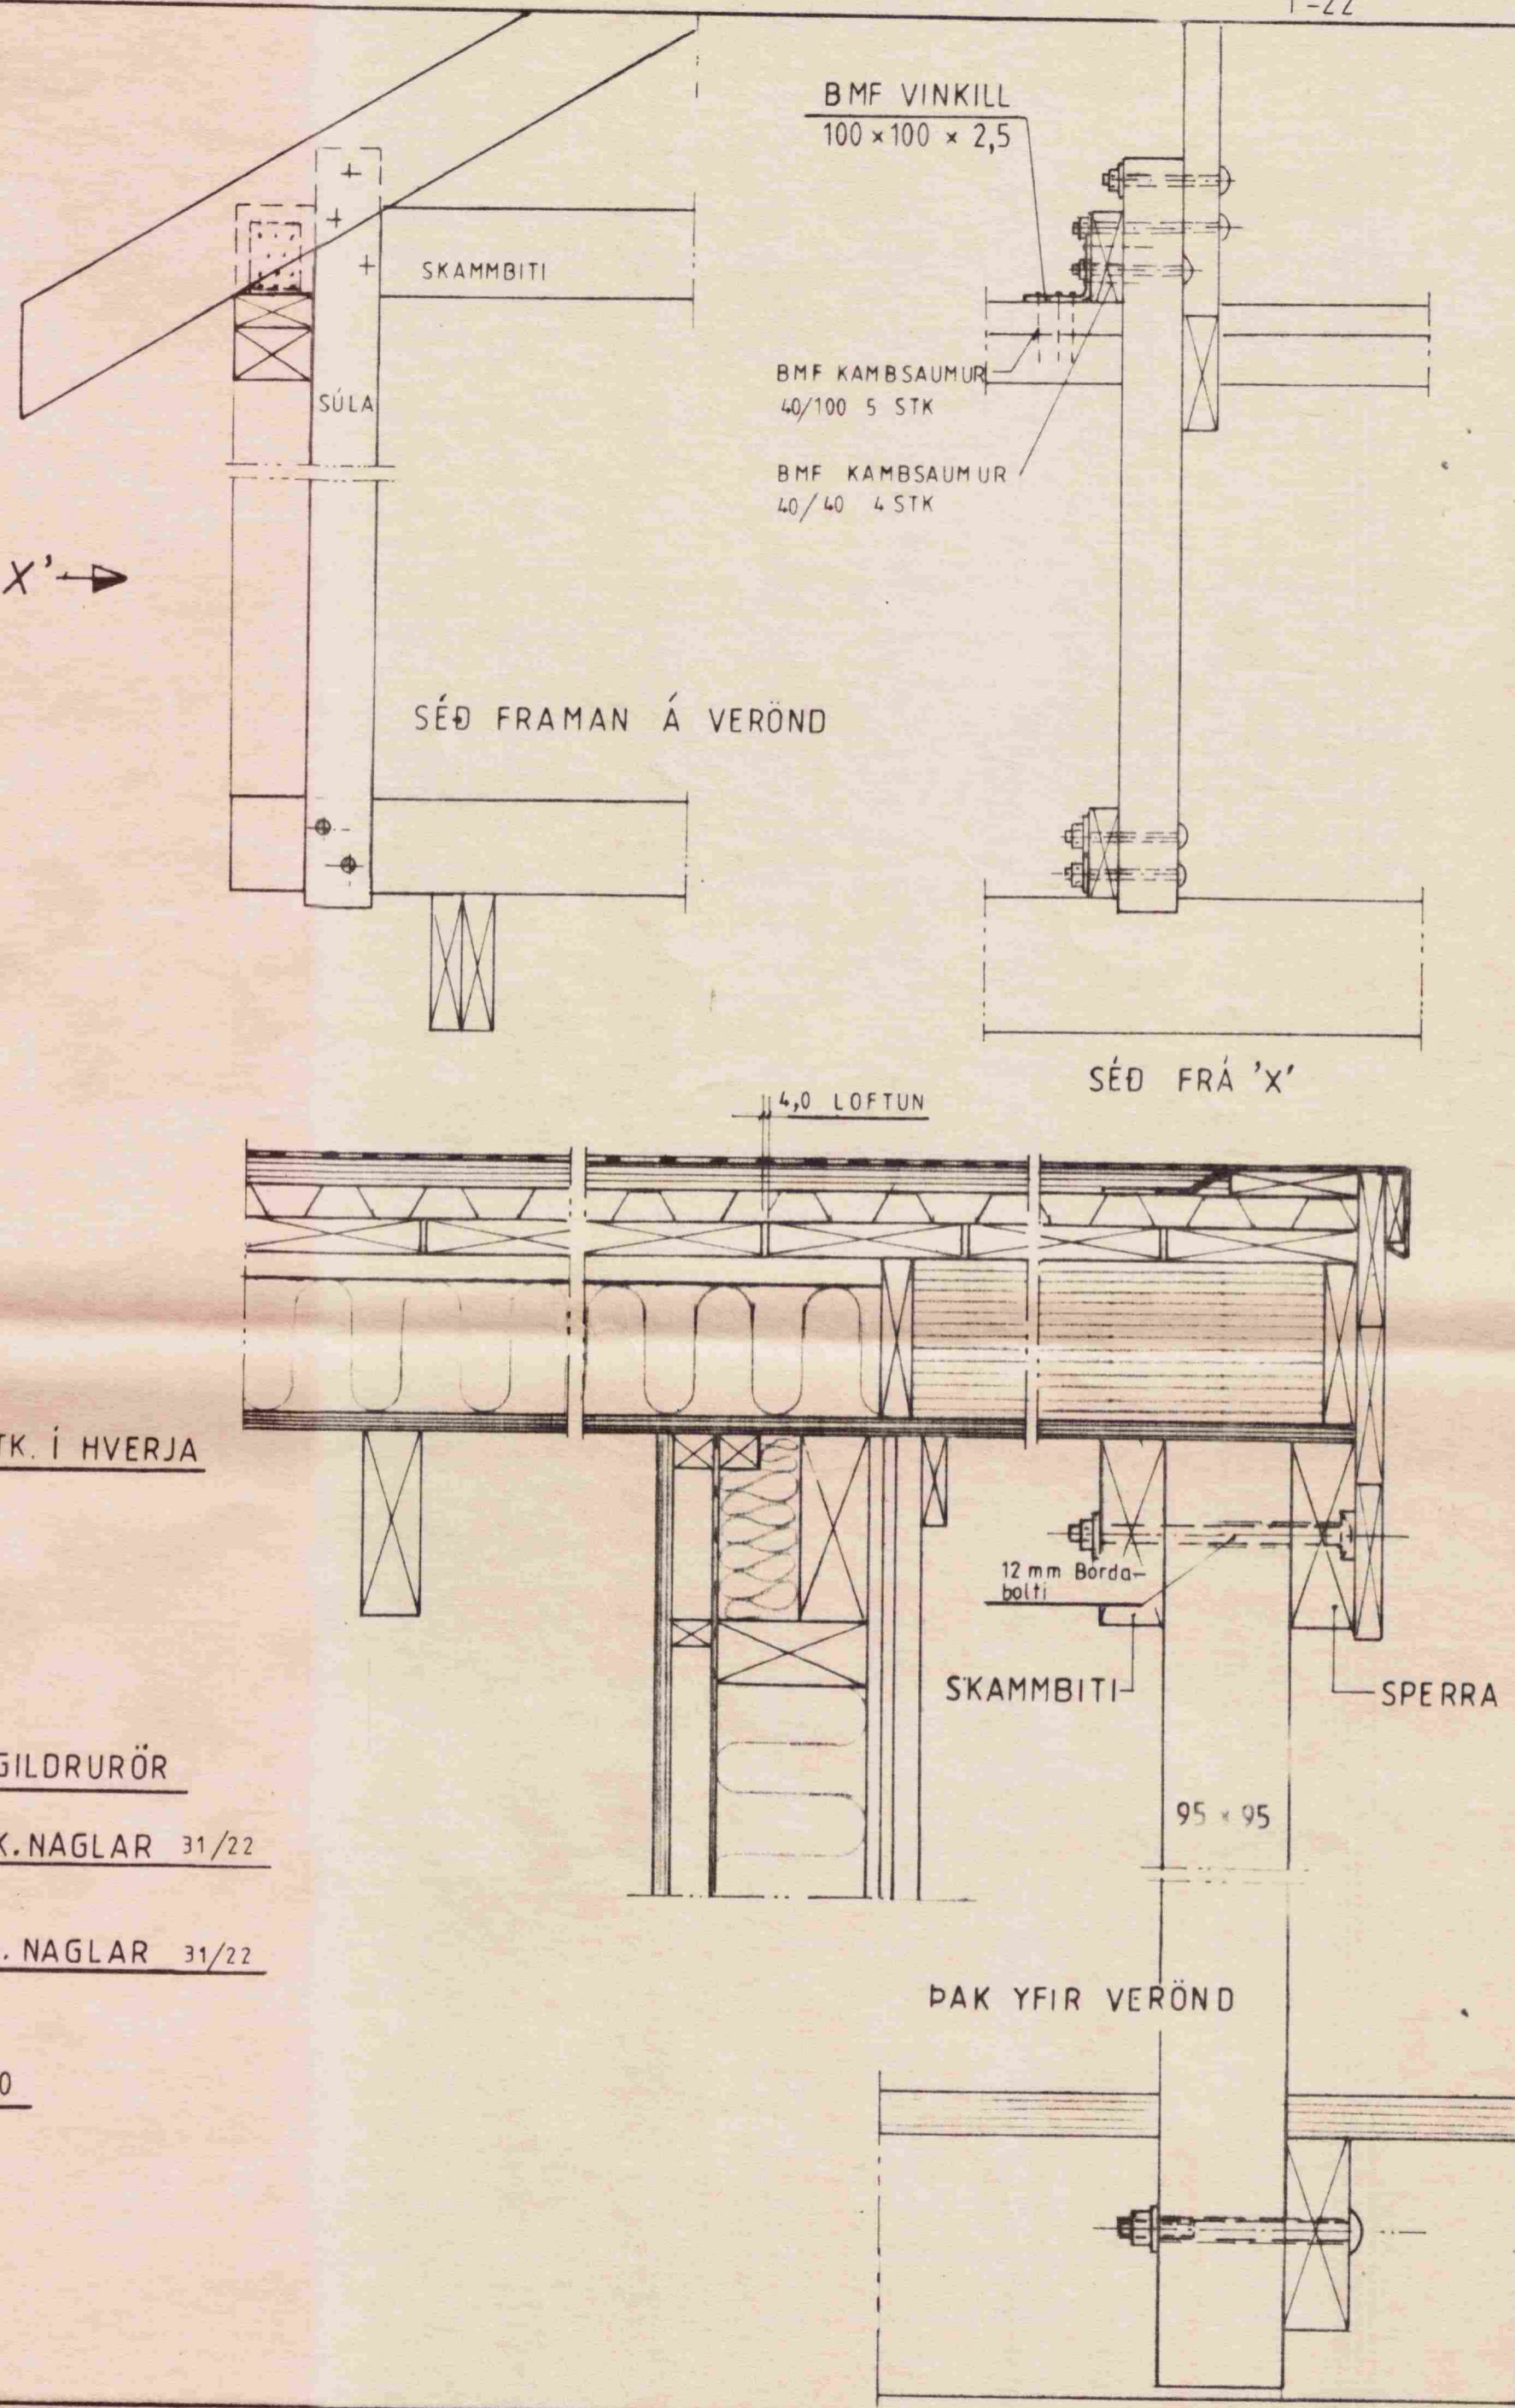

Mkv		Dags.	Snid i þak, og vegg FRAGANGUR SÚLU A MILLI SPERRU OG GÓLFPVERBANDS	TEIKNIVANGUR	Nr. 116
1:5	01 08				
1:10	1998				

Sumarhús í landi HESTS, Grimsnes og Grafningshr.  
 Árnessýslu Löd nr. 89 - Stærð 9650 m

*Kristinn Magnússon* MFTT