




ÚTLIT NORÐUR

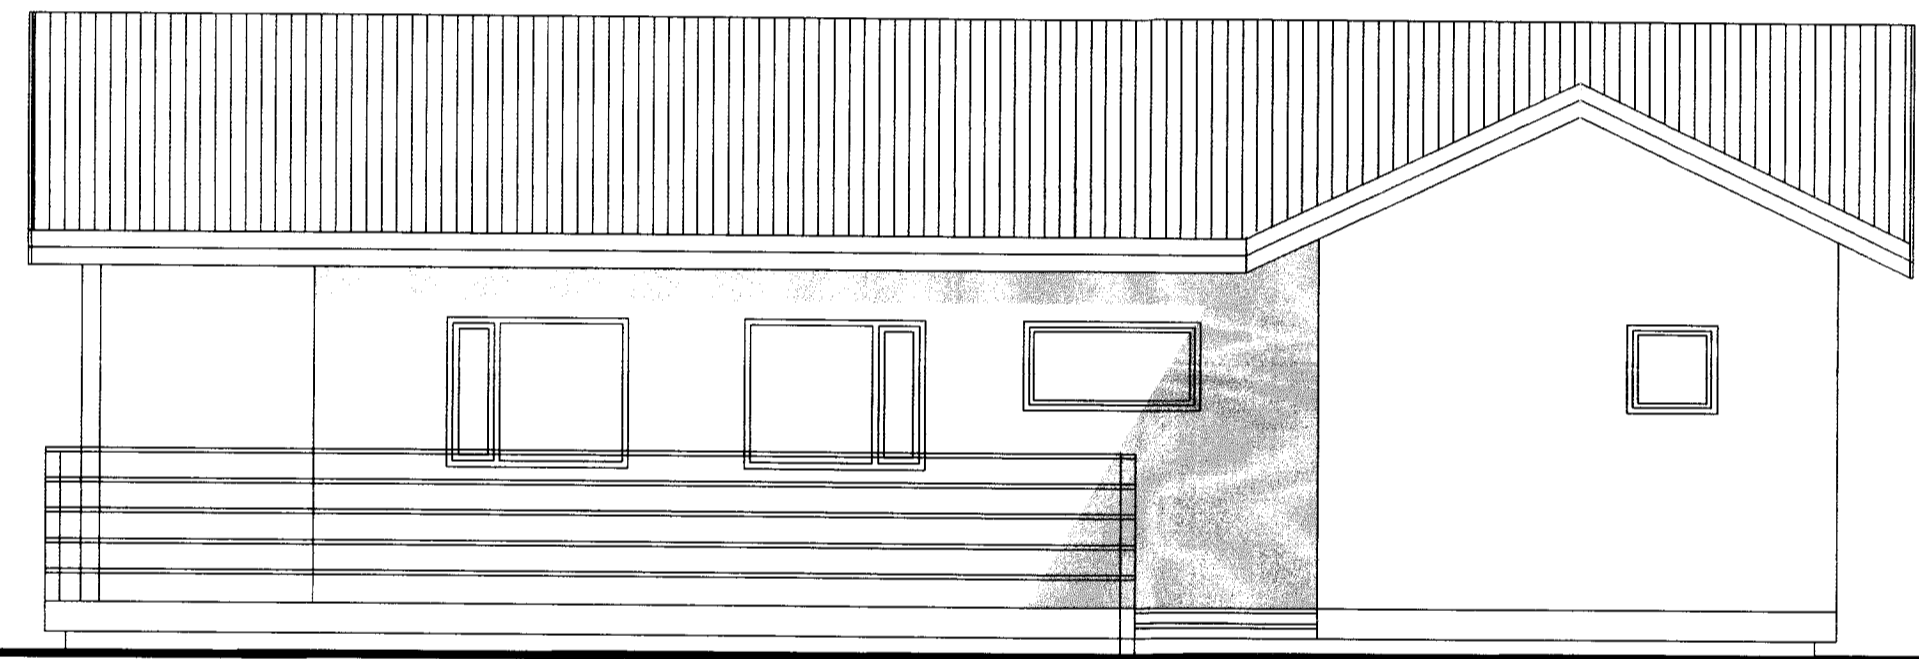

ÚTLIT SUÐUR

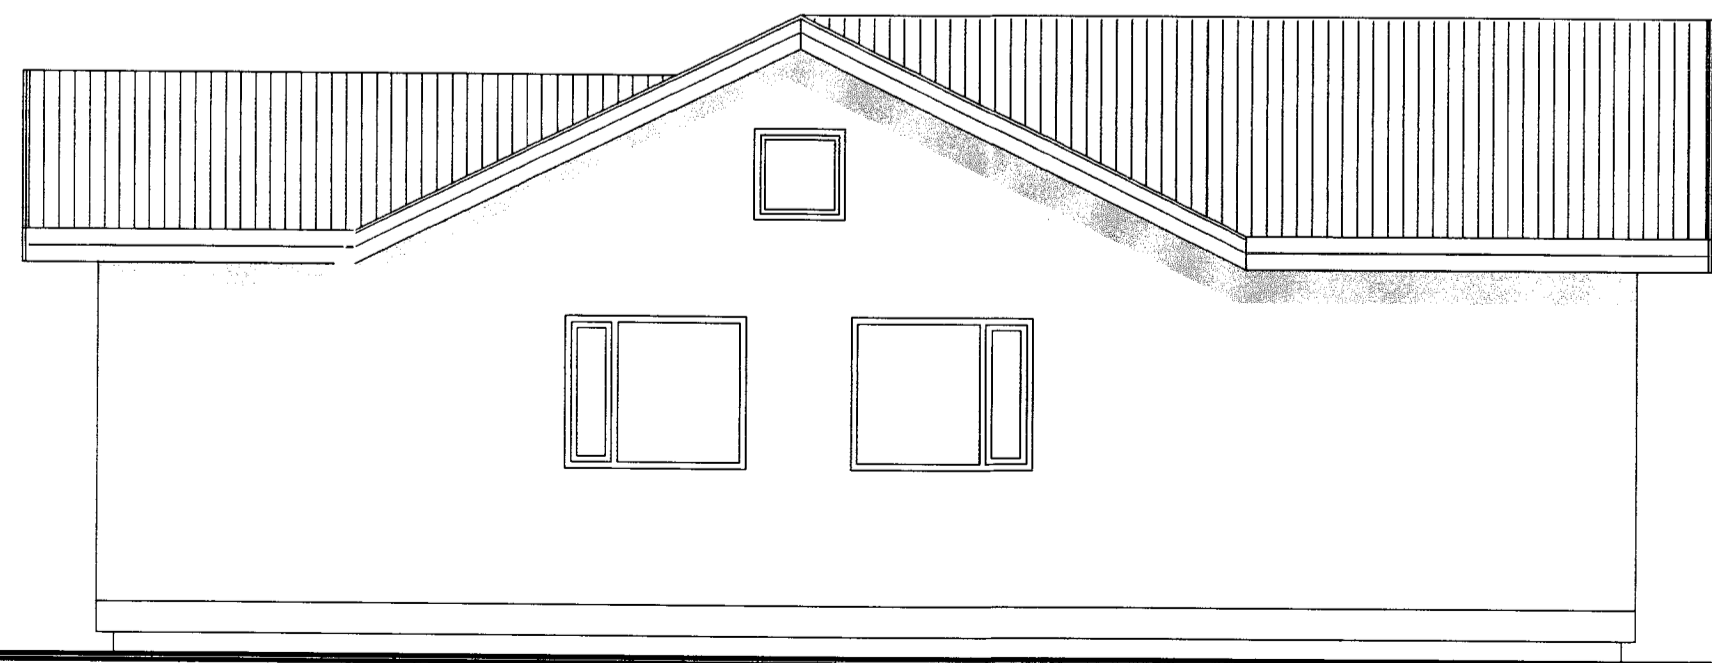

ÚTLIT AUSTUR

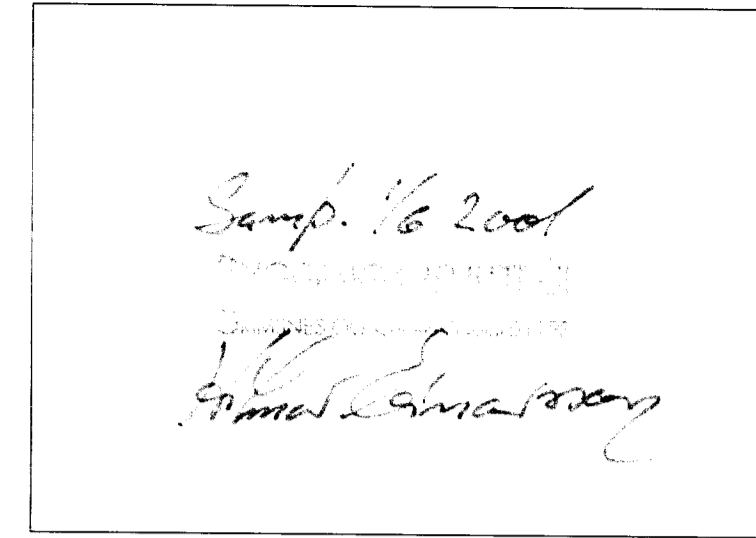

MÁL OG AÐSTÆÐUR ATHUGIST Á STAÐNUM ÁÐUR EN
FRAMKVÆMDIR HEFJAST! TEIKNINGAR ERU EFTIR TEIKNINGUM BÁSA
HF. GERÐUM 3.12.87.
FYRIRVARI ER GERÐUR UM AÐ EINSTAKAR ÚTFÆRSLUR SÉU Í
SAMRÆMI VIÐ UPPHAFLEGAR TEIKNINGAR OG Á ÞETTA EINKUM VIÐ
UM ÞAKÚTHENGI O.FL.
GERÐ ER KRAFA UM AÐ VIÐBYGGINGAR SÉU MIÐAÐAR VIÐ ÞEGAR
BYGGT HÚS.

PÁLMI GUÐMUNDSSON RAGNARS ARKITEKT F.A.
KLAPPARST. 33, 101 REYKJAVÍK, 8618001, F. 5611921

KT. 2002583/19

VERK
HESTLAND-96-GRIMSNESS
STÆKKUN

TEIKNING
GRUNNMYND

KVARDI
1/50

DAGS.
21.6.01
TEIKNAD AF
PG

TEIKNING NR.

20-02