



FRÁ ÚTIKERJUM YFIR Í SETLÓN OG SKURD

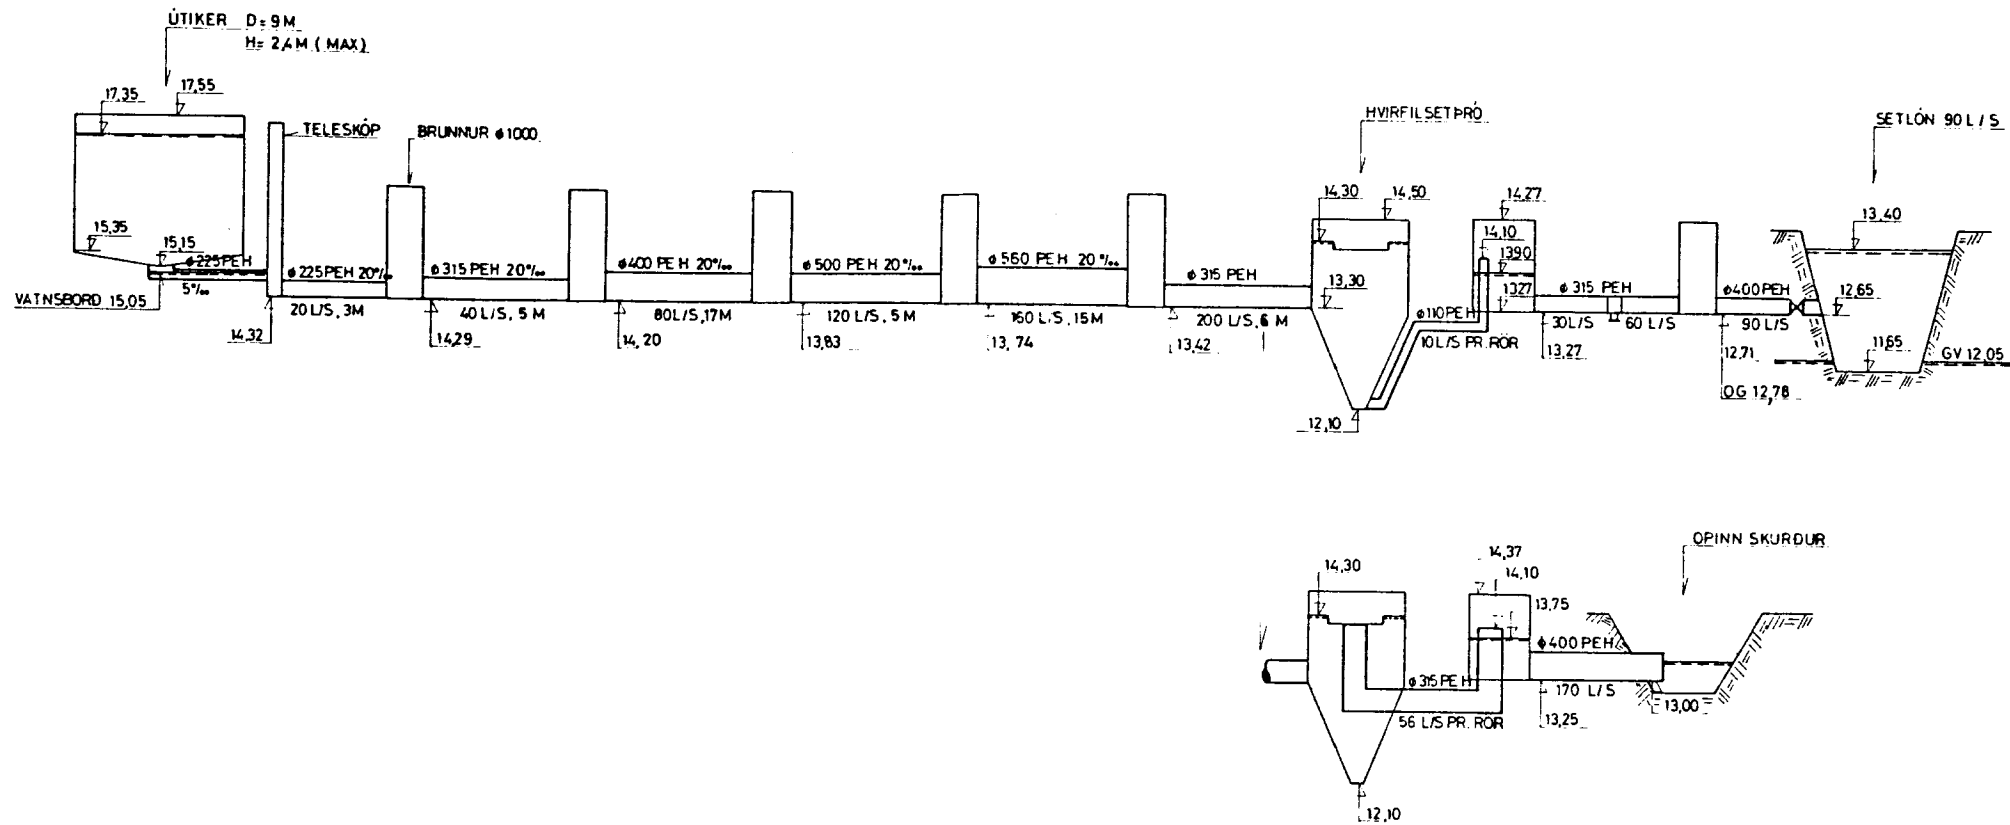

FRÁ SEIDASTÖÐ YFIR Í SETLÓN OG LÆK

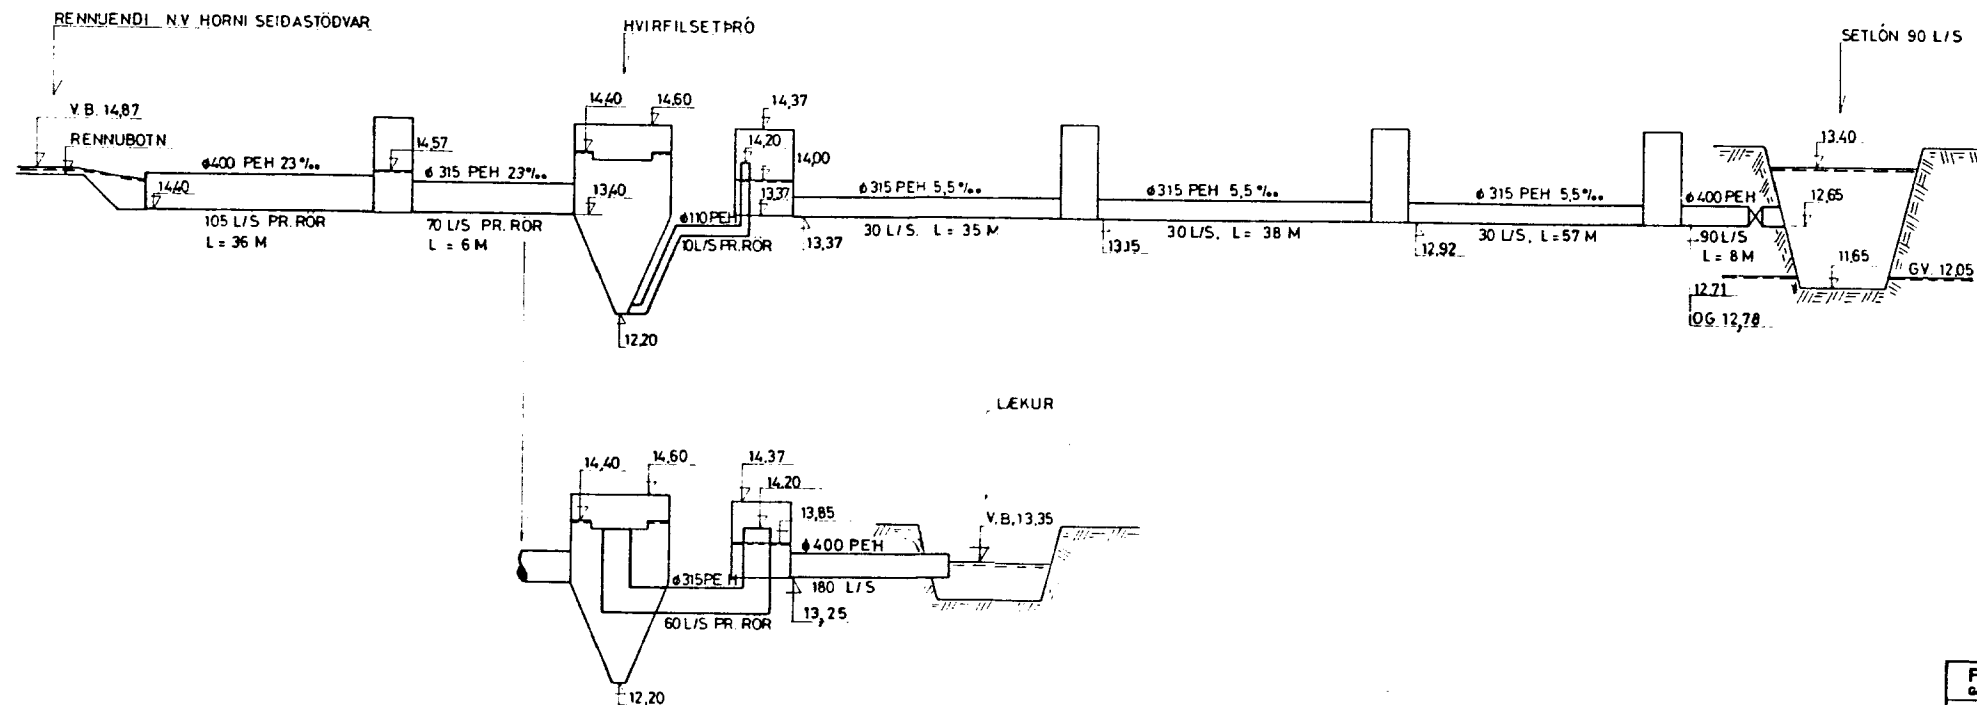

FJÓLHÖNNUN H/F Verkefnaðistofa		BLAD 9
Grindavog/1, Reykjavík. Sími 5252 og 5441		KVARDI
FJALLALAX H.F.		REKNI M R
LÍNUMYNDIR		TEKNI E M
NR	DAGS	BREYTING
SAMR <i>fránn. Ragnars</i>		DAGS SEPT 87
		NR A053-1022