


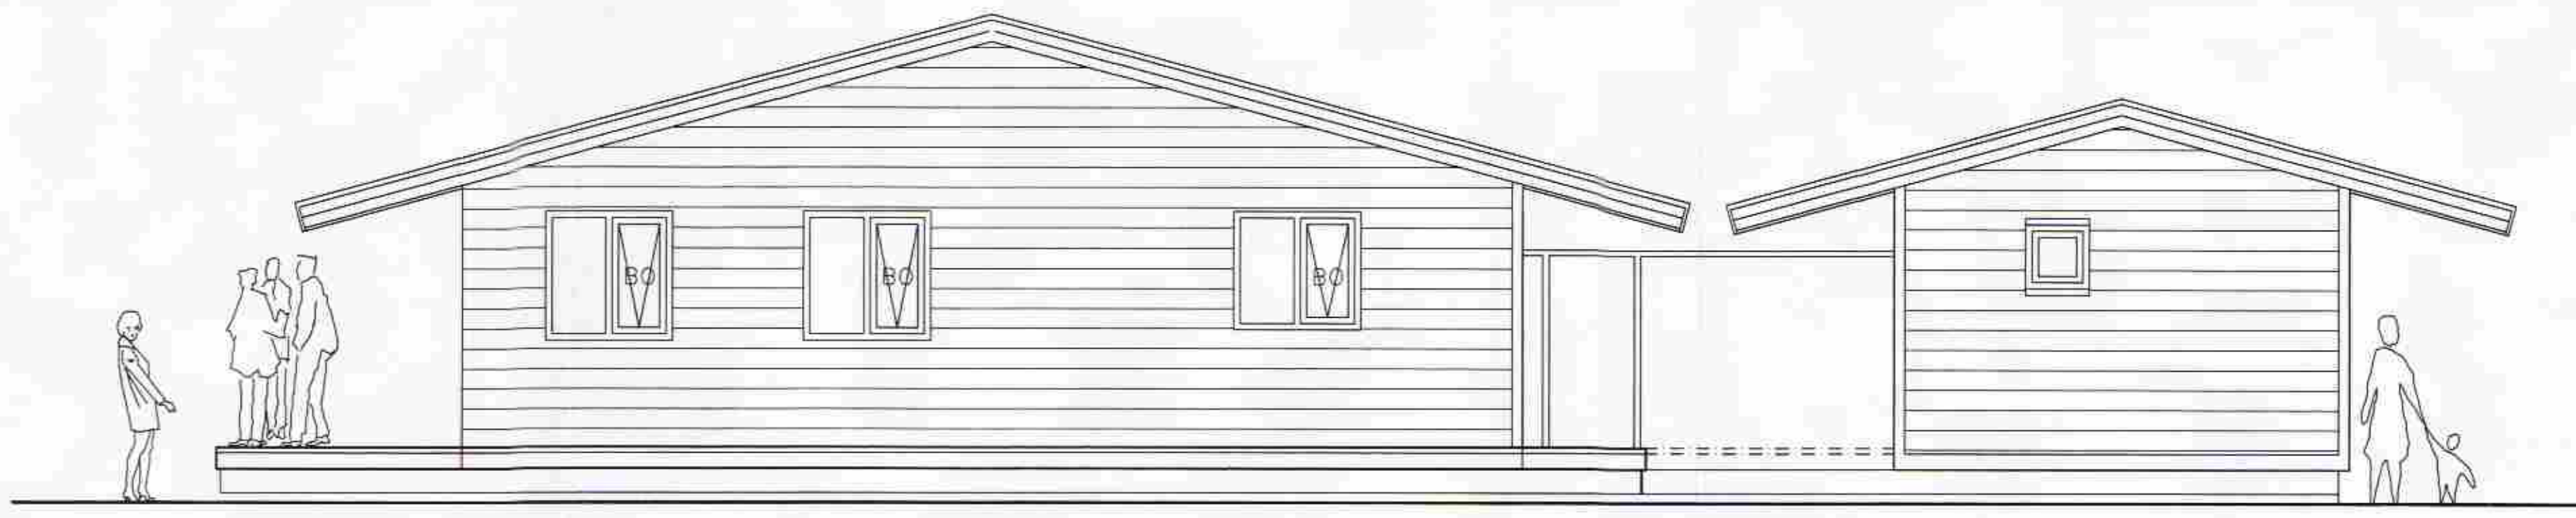

SUÐ-AUSTUR  
MKV. 1:50



SUÐ-VESTUR  
MKV. 1:50



NORÐ-VESTUR  
MKV. 1:50



NORÐ-AUSTUR  
MKV. 1:50

SAMPYKKT  
09 JUNI 2011  
*Arkform*  
ARKITEKTASTOFA

BR. HVERJU BREYTT DAGS.

MÁL ERU Í MILLIMETURM, NEMA ANNARS SÉ GETIÐ EF MISRÆMI EÐA MÁLVILLUR FINNST Á TEIKNINGUM BER AÐ TILKYNNNA HAD TIL ARKFORM AN TAFAR. ÞESSI TEIKNING FELLUR UNDIR HÖFUNÐARÉTTARLOÐ

LYKILMYND

**ARKFORM**®  
ARKITEKTASTOFA  
ARMÖLJ 3B, 108 REYKJAVÍK  
NETF: arkform@arkform.is

VERKHEITI: HÁAHLÍÐ 20

VERKNUMER: 1020

ATRÍÐI: ÚTLIT

HANNAÐ:	GM	TEIKNAD	GM SRG
SKRÁ NR.	1018A1901	YFIRFARID	GM SRG
MKV.	1:50	VERK NR.	1013
DAGS.	05. NÓV 2010	DAGS. AÐALT.	05. NÓV 2010

TEIKN NR.	RADNR.	ENDURSK.
<b>19-02</b>	<b>00</b>	<b>0</b>

MAGNÚS INGI INGVARSSON  
BYGGINGAFRÆÐINGUR BÍ  
KT. 290734-2159

GUÐJÓN MAGNÚSSON  
ARKITEKT FÁÍ FSSA  
KT. 250456-4339