




Suð-vestur

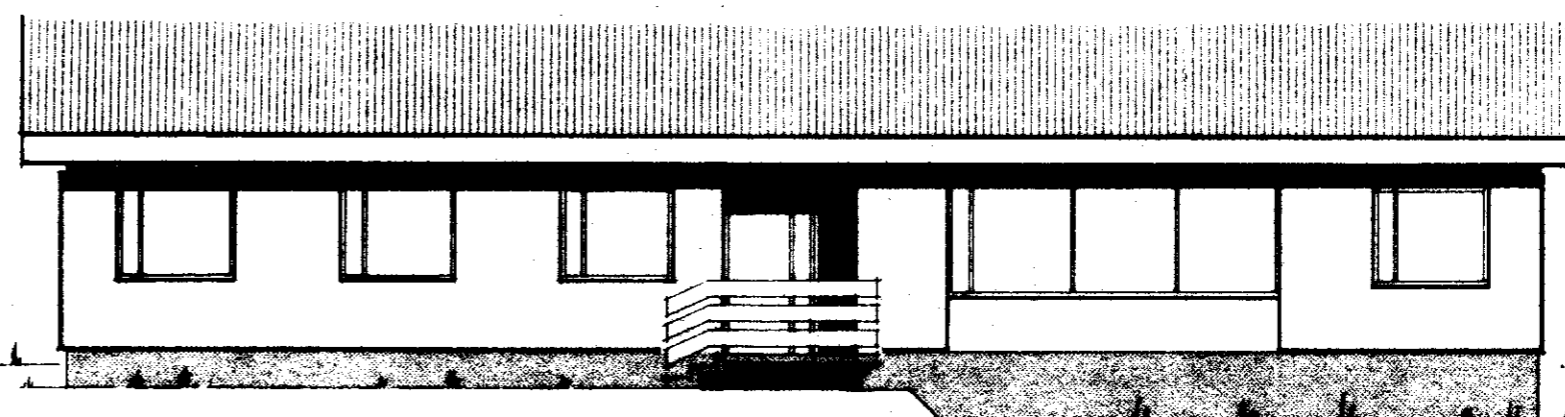

Suð-austur

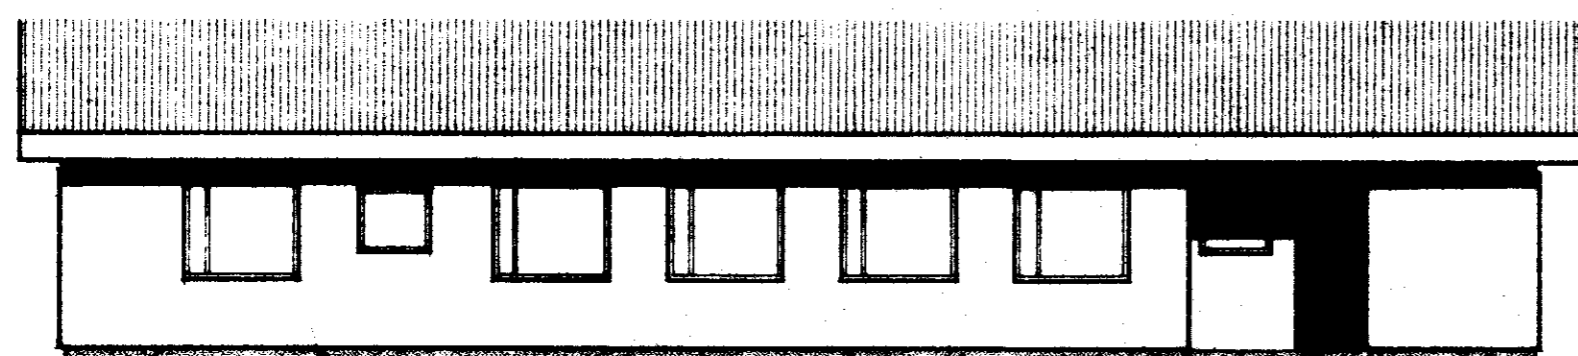

Norð-vestur

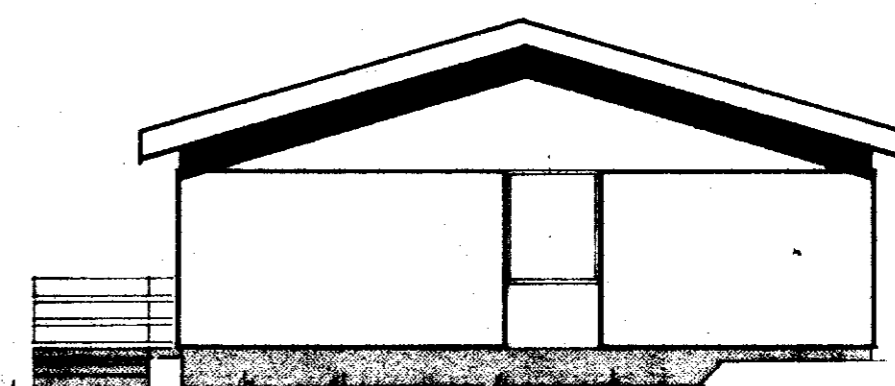

Norð-austur

20.6.77

BL BYGGINGASTOFNUN LANDBÜNADARINS
LAUGAVEGI 120, REYKJAVÍK, SÍMI 25444

HÍÐ, Grafningshreppi, Ánessýslu
Töðvarháls í Steynastöppu
Gullitindur, í stærðfræðisögum 125, 28

TEIKN. NR. 01-3285

BREYTT FRÁ 01-3259

MÆLIKVARDI 1:100

DAGSETNING 15-6-77

TEIKNAD 01/12/77