




**ÚTLIT SUÐAUSTUR**

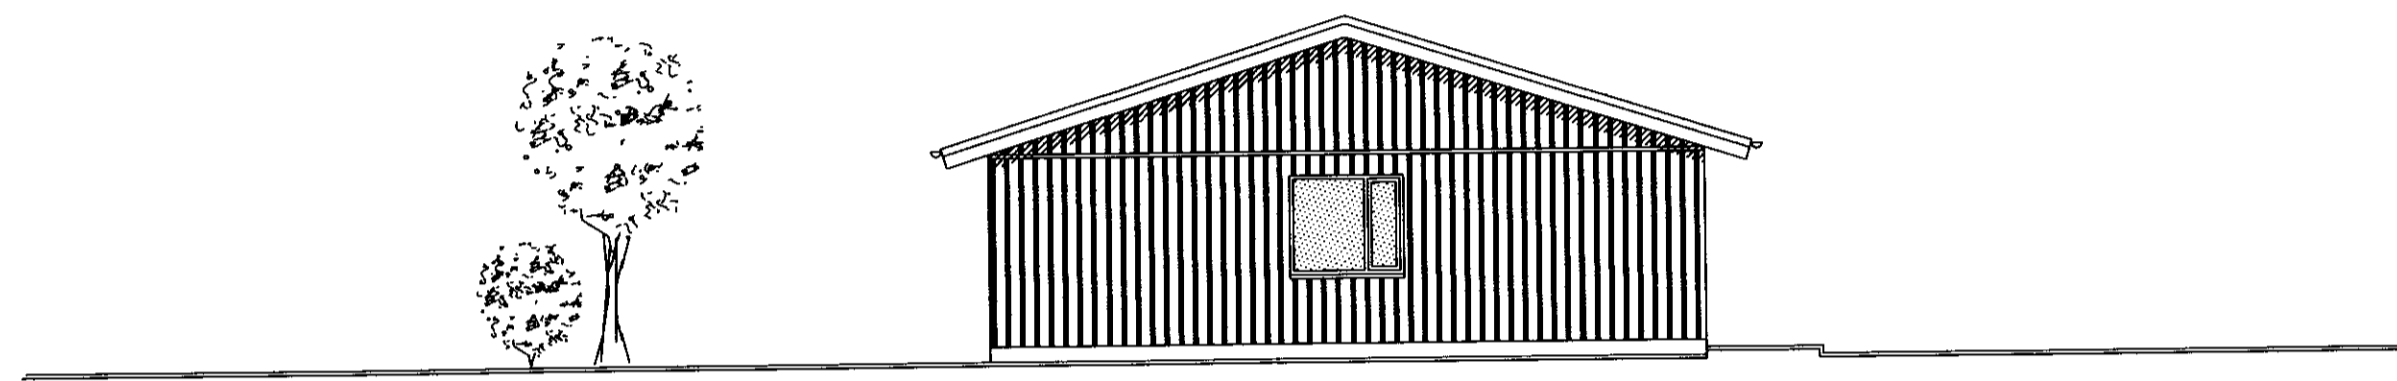

**ÚTLIT SUÐVESTUR**

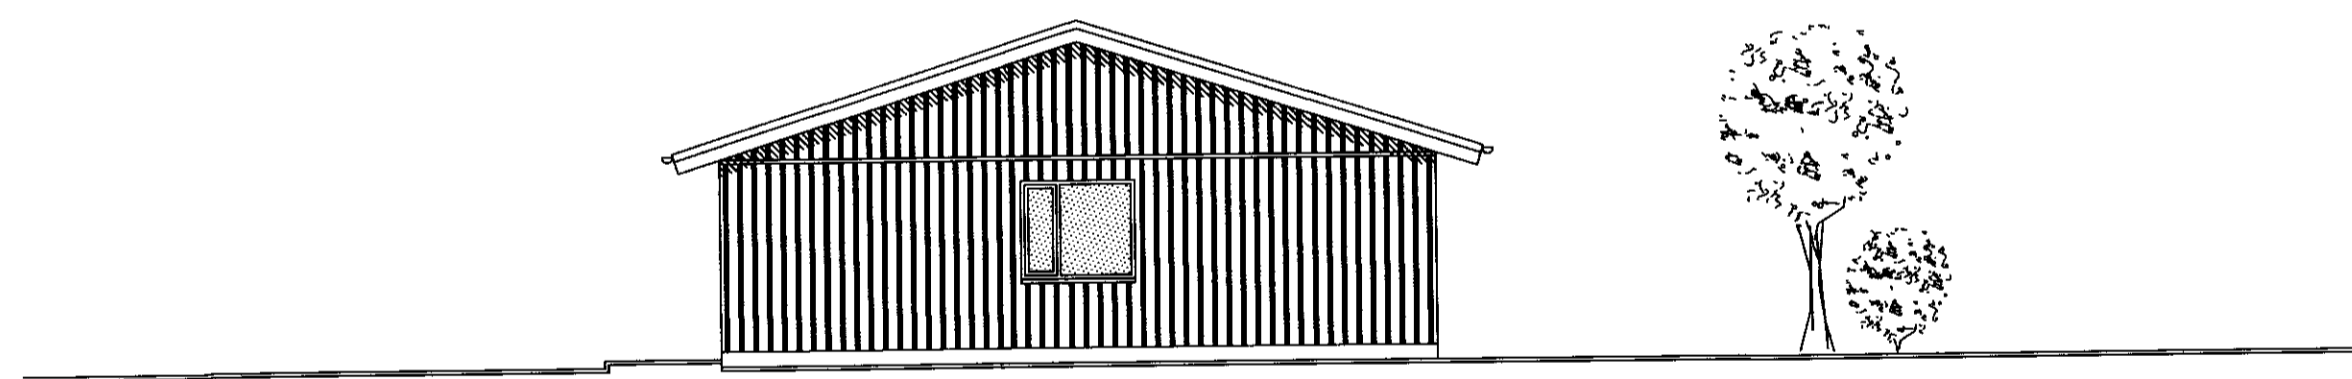

**ÚTLIT NORÐAUSTUR**

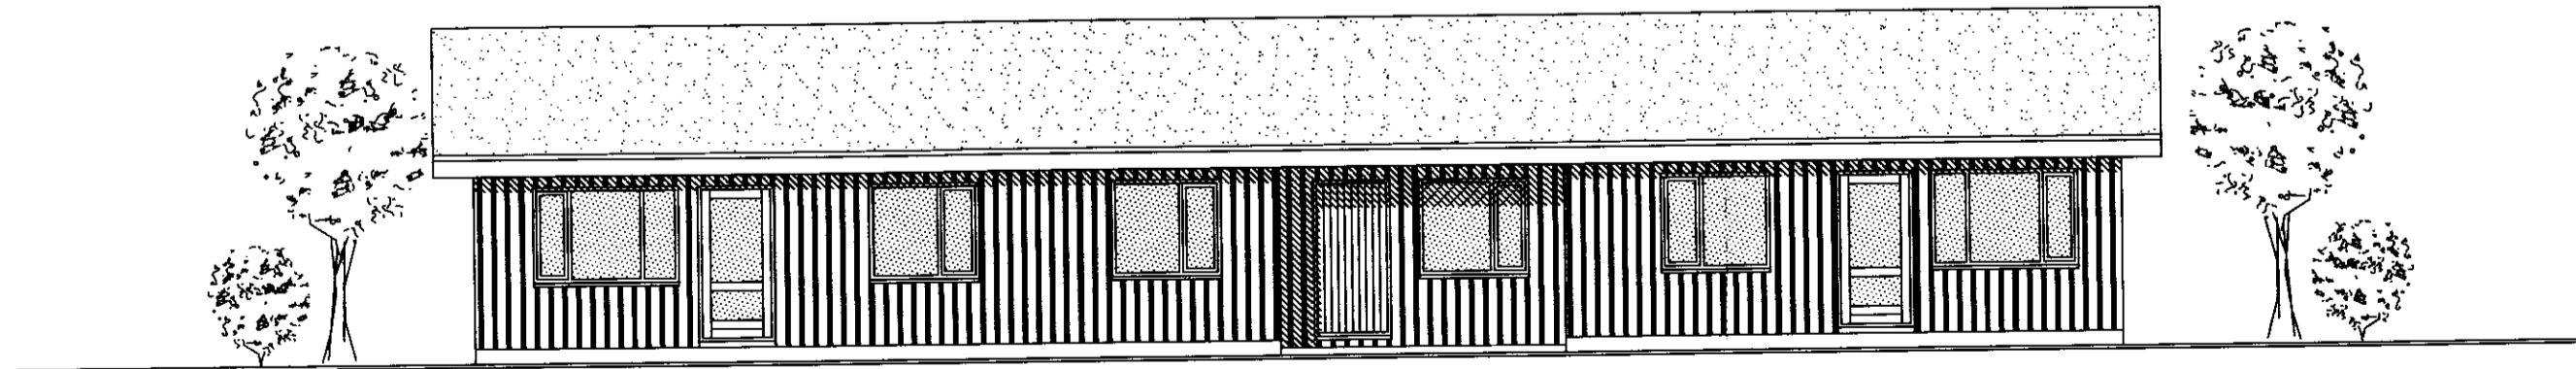

**ÚTLIT NORÐVESTUR**

Samþykkt  
28 FEB. 2006  
Staðfestingarmáttur

*Aðalsteinn V. Jónsson* 040344-3309

**TEIKNISTOFA A.V.J.**

Hólmaslóð 4, 101 Reykjavík  
Símar: 554-0673 og 896-3230

Aðalsteinn V. Jónsson  
Byggingateknifræðingur M.T.F.Í  
Stuðlaseli 18, 109 Reykjavík  
Kt: 040344-3309

Verkheiti: Hólgbraut 1-3, Borg í Grímsnesi

Heiti: Útlit				Verk. nr: 04403
				Teikning nr: 1302
Hannað: HV	Teiknað: BMS	Yfirfarið: AVJ	Dags: 20.09.05	Kvarði: 1:100
BREYTT				