
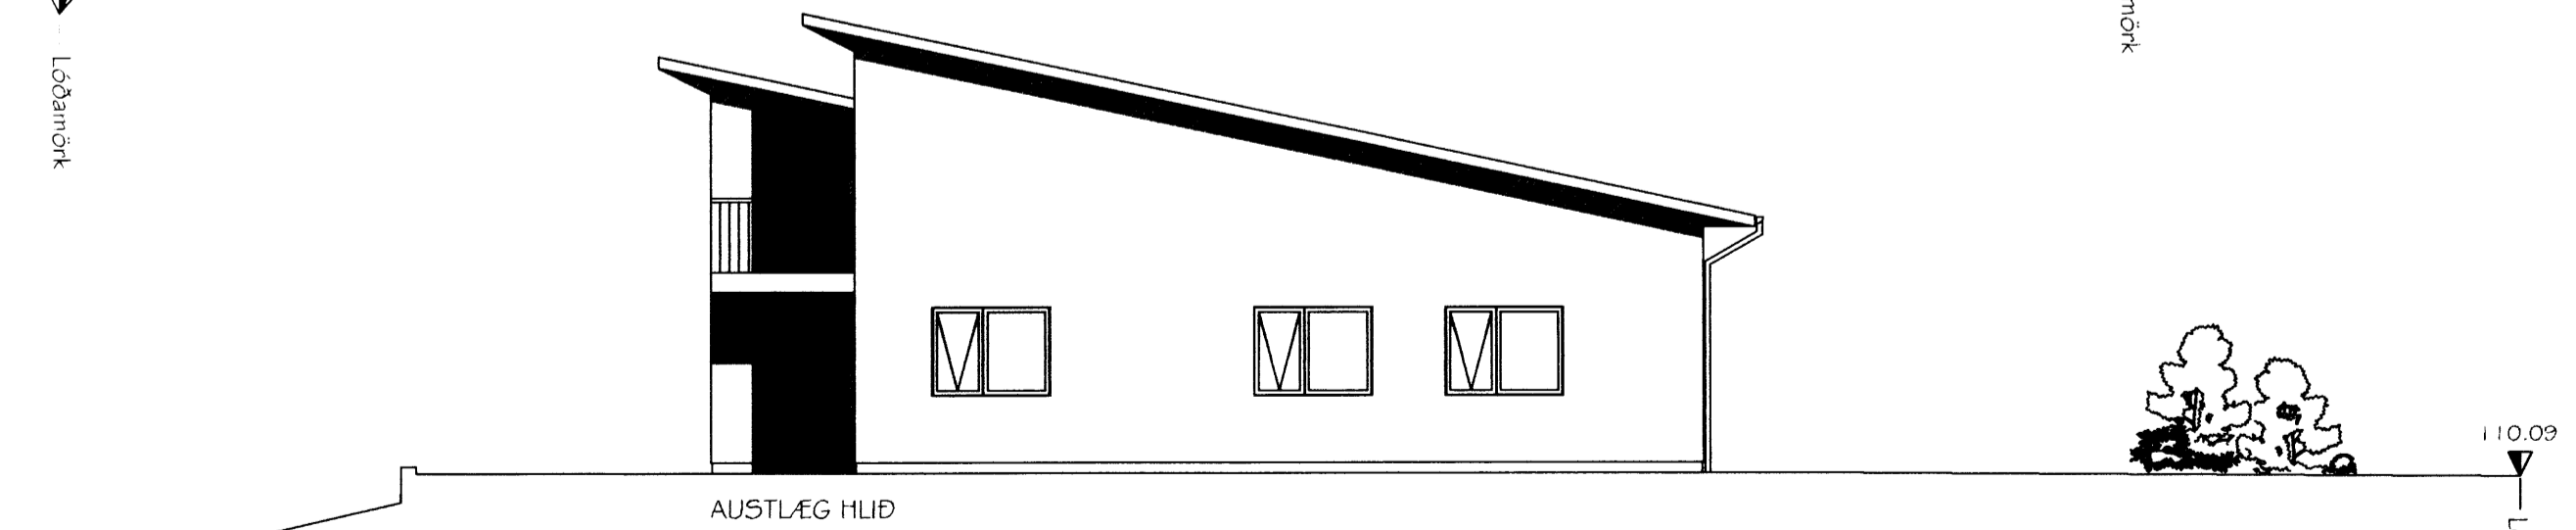
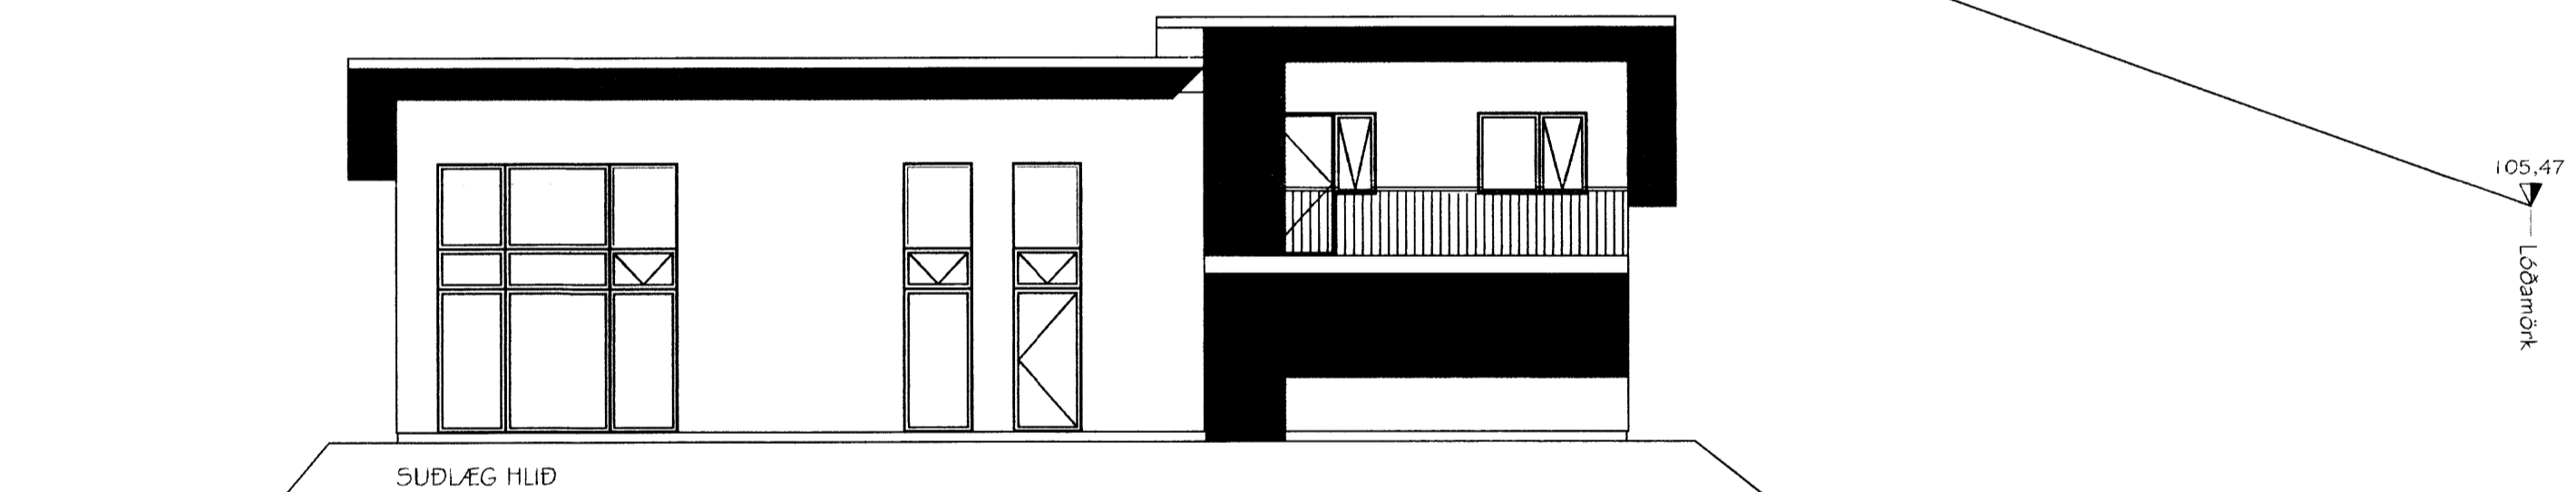
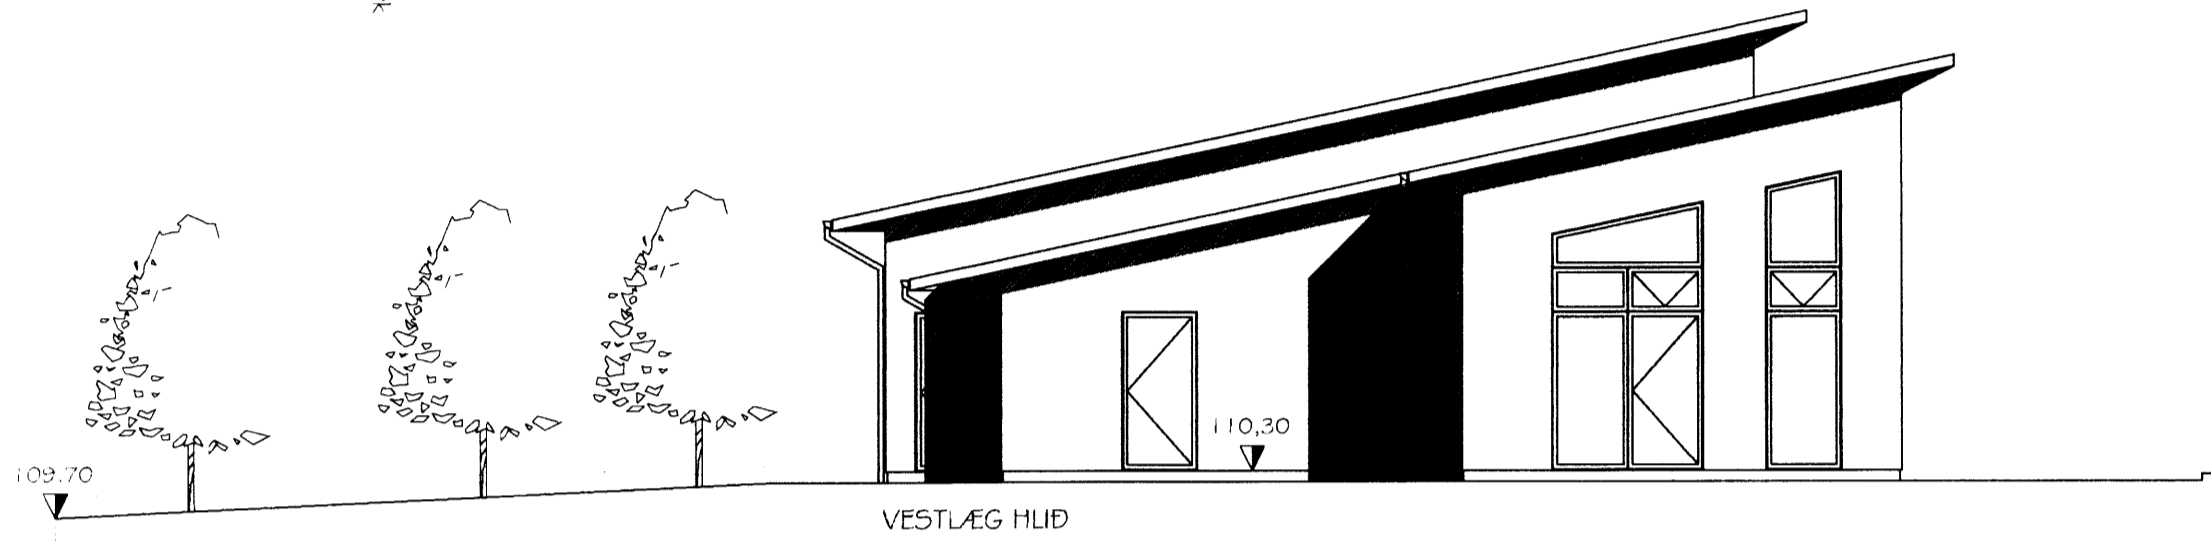


Sambúð
12.03.2008
Borg og Grímsnesi

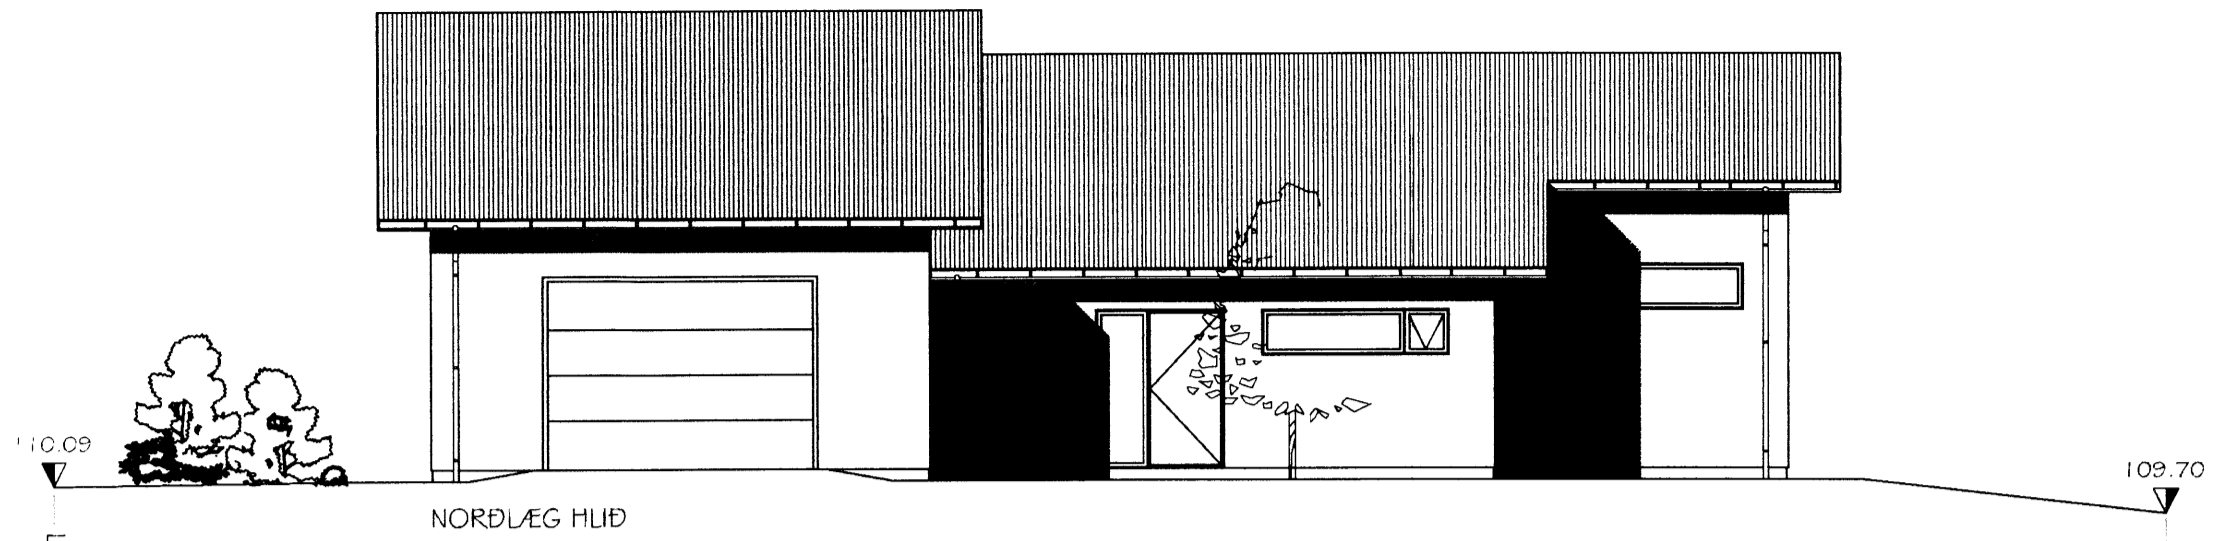

| | | | |
|---------|----------|-----|------------|
| Út | 12.03.08 | GP | Frumútgáfa |
| Útgáfa: | Dagsetn: | Af: | Skýring: |

Verksmiðjan
teikni- & verkfræðipjónusta
Fosshes A, 800 Selfoss, S:482.1166, www.verksmidjan.net

HÓLSBRAUT 14
BORG, GRÍMSNESI

Teiknúmer:
100-03

Aðaluppdrættir:
Útlit

Mælikvarði:
1:100

| | | | |
|--------------------------|------------------------|--------------------------|-----------------|
| Hannað: | Guðjón Þórisson | Teiknað: | Guðjón Þórisson |
| Dagsetning: | 12.03.2008 | Verknúmer: | 08 001 |
| Ábyrgðarm. og réttthafi: | <i>Guðjón Þórisson</i> | Frumstærð: | A2 |
| | | Ábyrgðarm. og réttthafi: | 200752-4659 |