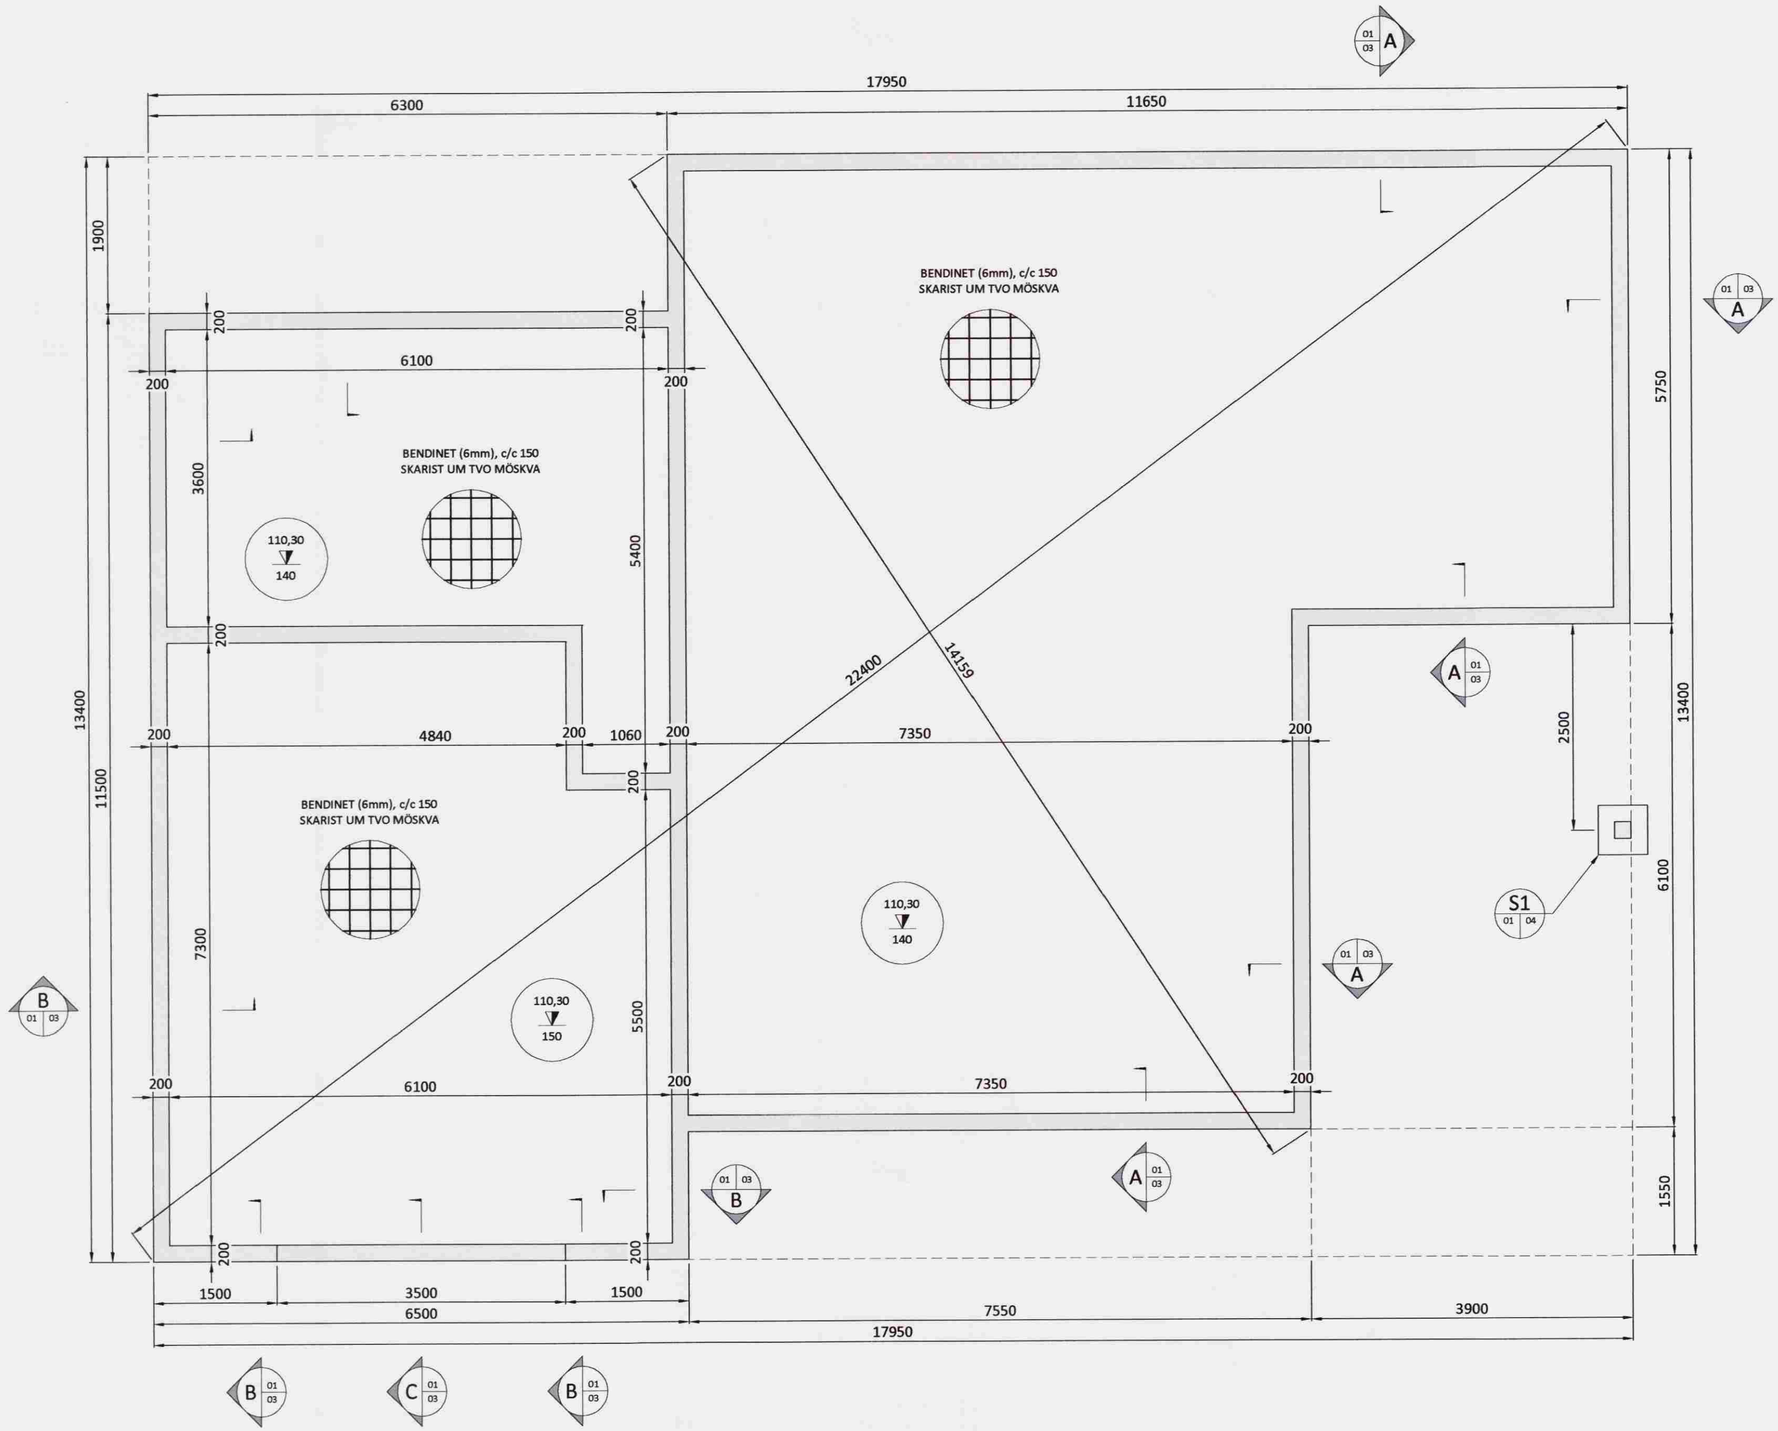

Samþykkt
11 AUG 2008
Byggingarfulltrúi uppsveita Árnessýslu

SKÝRINGAR:

ALLIR SÖKKULVEGGIR ERU 200mm, NEMA AÐ ANNAÐ SÉ TILGREINT / MÁLSETT.
FRÁGANGUR SÖKKULSKAUTA SÉ Í SAMRÆMI VIÐ REGLUR VIÐKOMANDI VEITUSTOFNUNAR.

00,00 GÓLFKÓTI (m).
140 LÁGMARKSÞYKKT GÓLFPLÖTU (mm).

ÖLL MÁL ERU Í MM NEMA ANNAÐ SÉ TILGREINT !!

Útgáfa:	Dagsetn:	Af:	Skýring:
Ú1	08.08.08	GRG	Frumútgáfa

Verksmiðjan
teikni- & verkfræðiþjónusta
Fossnes A, 800 Selfoss, S:482 1166, www.verksmidjan.net

HÓLSBRAUT 14
Borg, Grímsnesi

Teikninúmer: 120-01

Burðarvirki:
Grunnmynd sökkuls

Mælikvarði: 1:50

Hannað: Gísli Rafn Gylfason | Teiknað: Gísli Rafn Gylfason
Dagsetning: 08.08.2008 | Verknúmer: 08 001 | Frumstærð: A2
Ábyrgðarm. og rétthafi: Valur Arnarson 0510 73-5099