
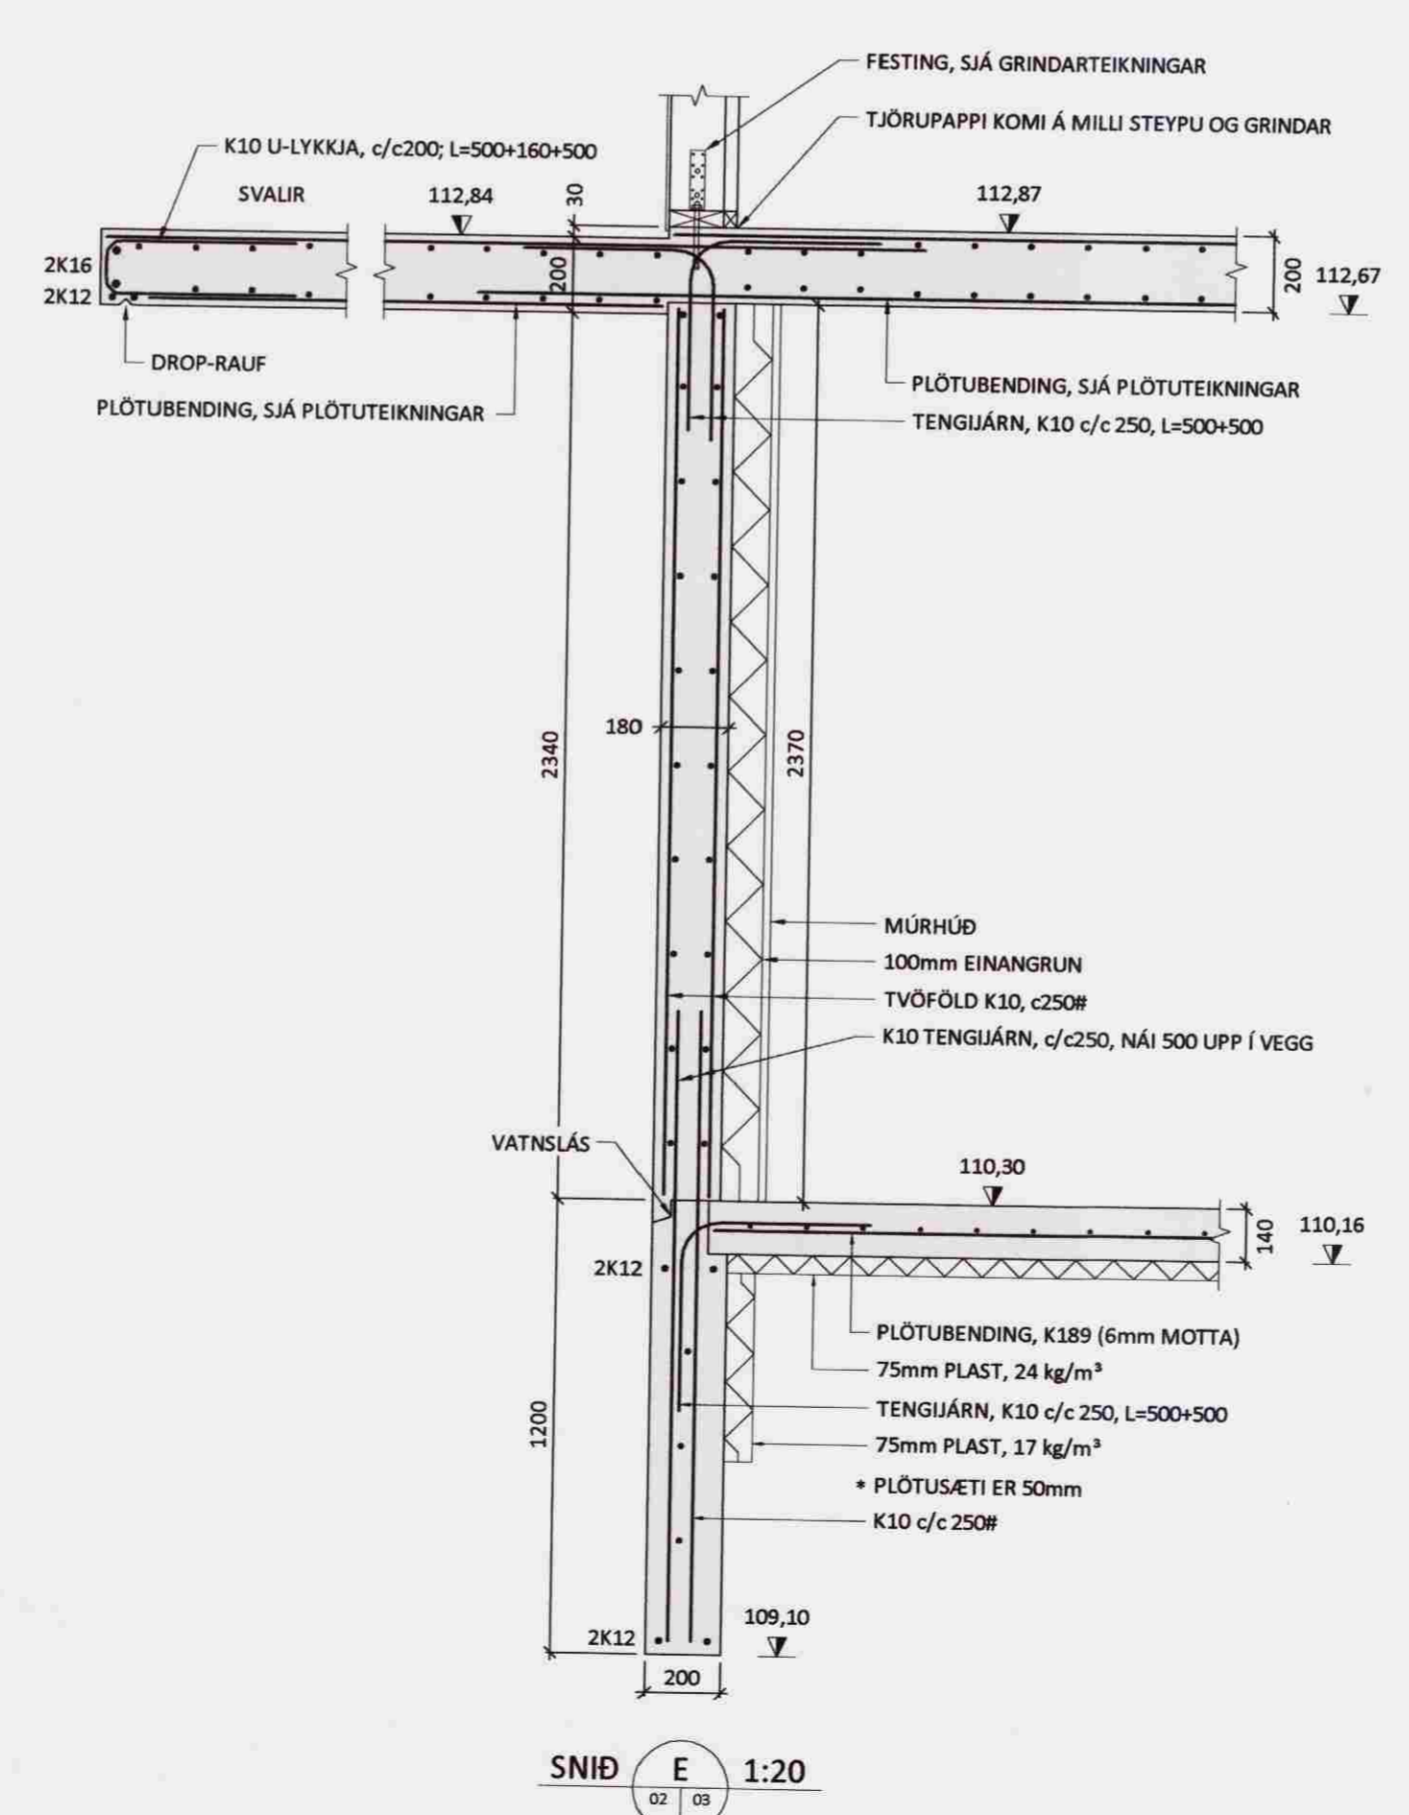


Samþykkt
11. AUG 2008
Byggingarfulltrúi uppsveita Árnessýslu

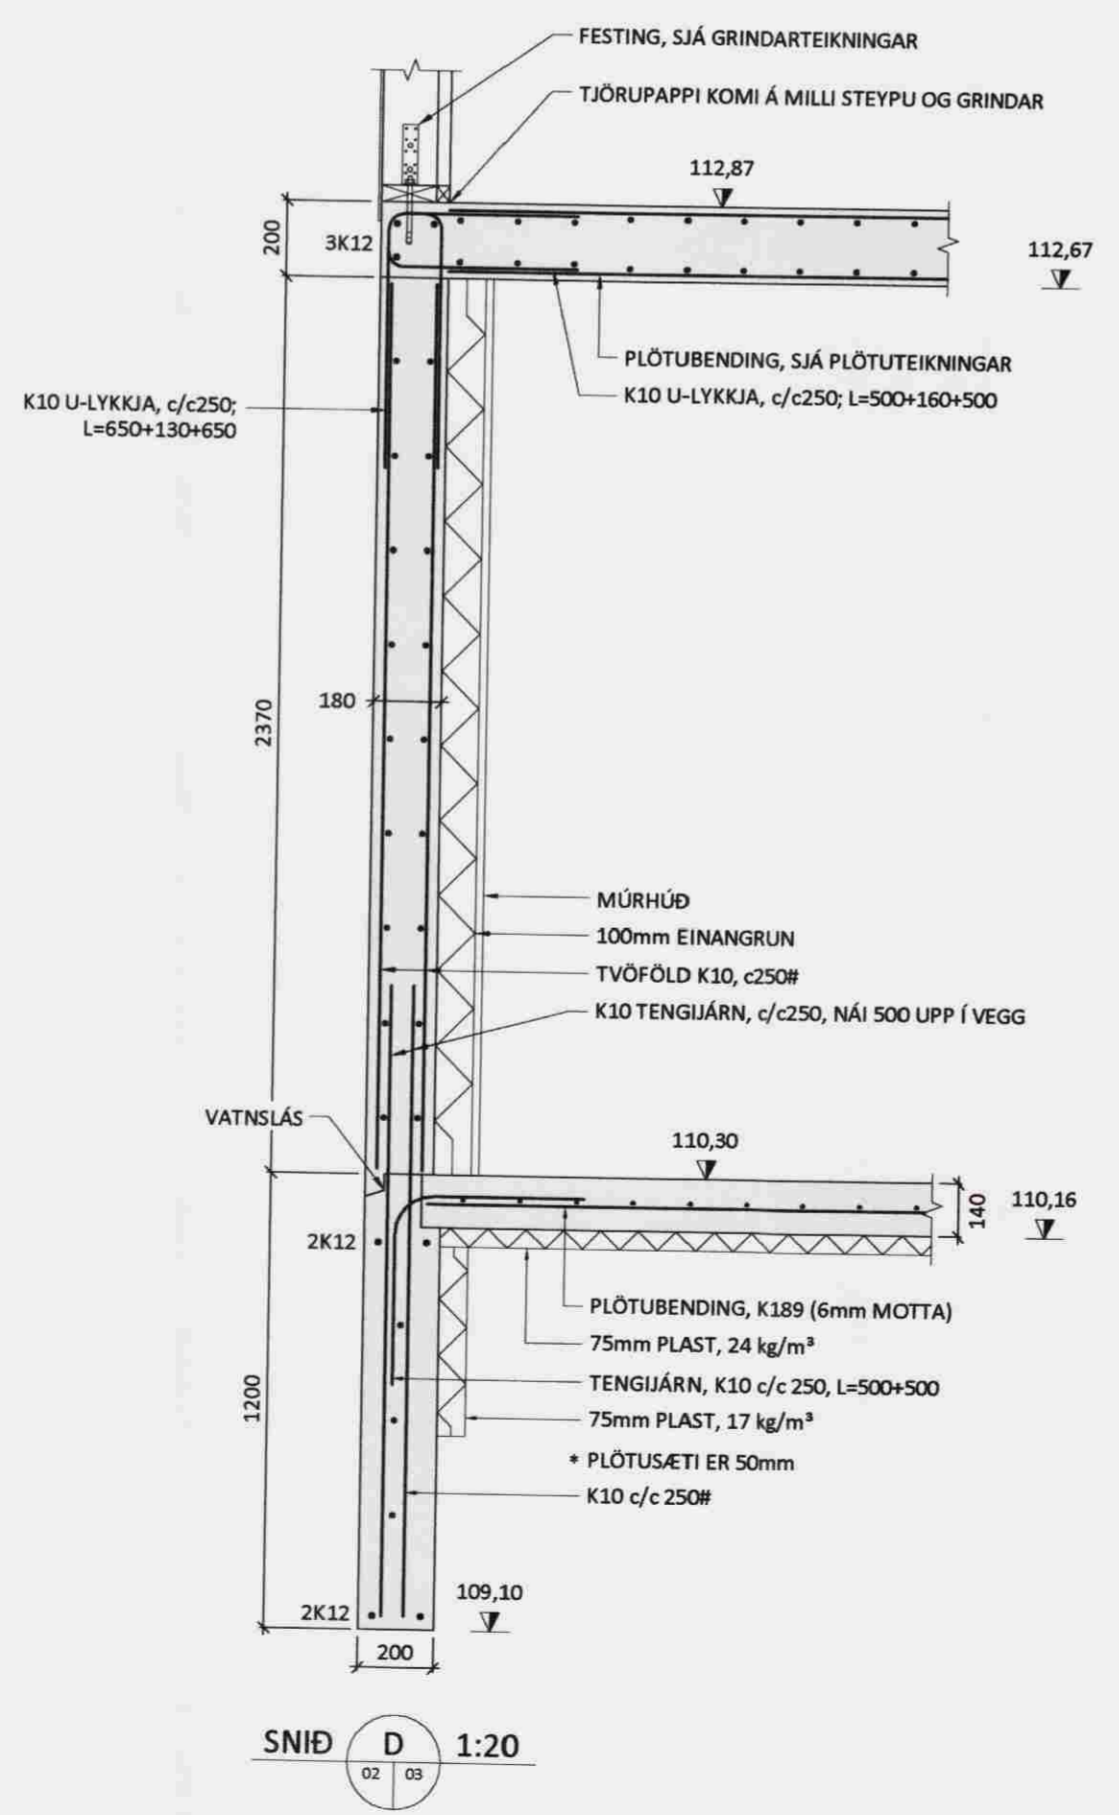

Ú1	08.08.08	GRG	Frumútgáfa
Útgáfa:	Dagsetn:	Af:	Skýring:
Verksmiðjan teikni- & verkfræðipjónusta			
Fosnes A, 800 Selfoss, S:482 1166, www.verksmidjan.net			
HÓLSBRAUT 14		Teiknínúmer:	
Borg, Grímsnesi		120-03	
Burðarvirki:		Mælikvarði:	
Sniðmyndir		1:20	
Hannað: Gísli Rafn Gylfason		Teiknað: Gísli Rafn Gylfason	
Dagsetning: 08.08.2008		Verknúmer: 08 001	
Frámstærð: A2		Frámstærð: A2	
Ábyrgðarm. og réttthafi: Valur Arnarson 051073-5094			