



Samykkt  
 11. AUG. 2008  
*arl*  
 Byggingarfulltrúi uppsveita Ármessýslu

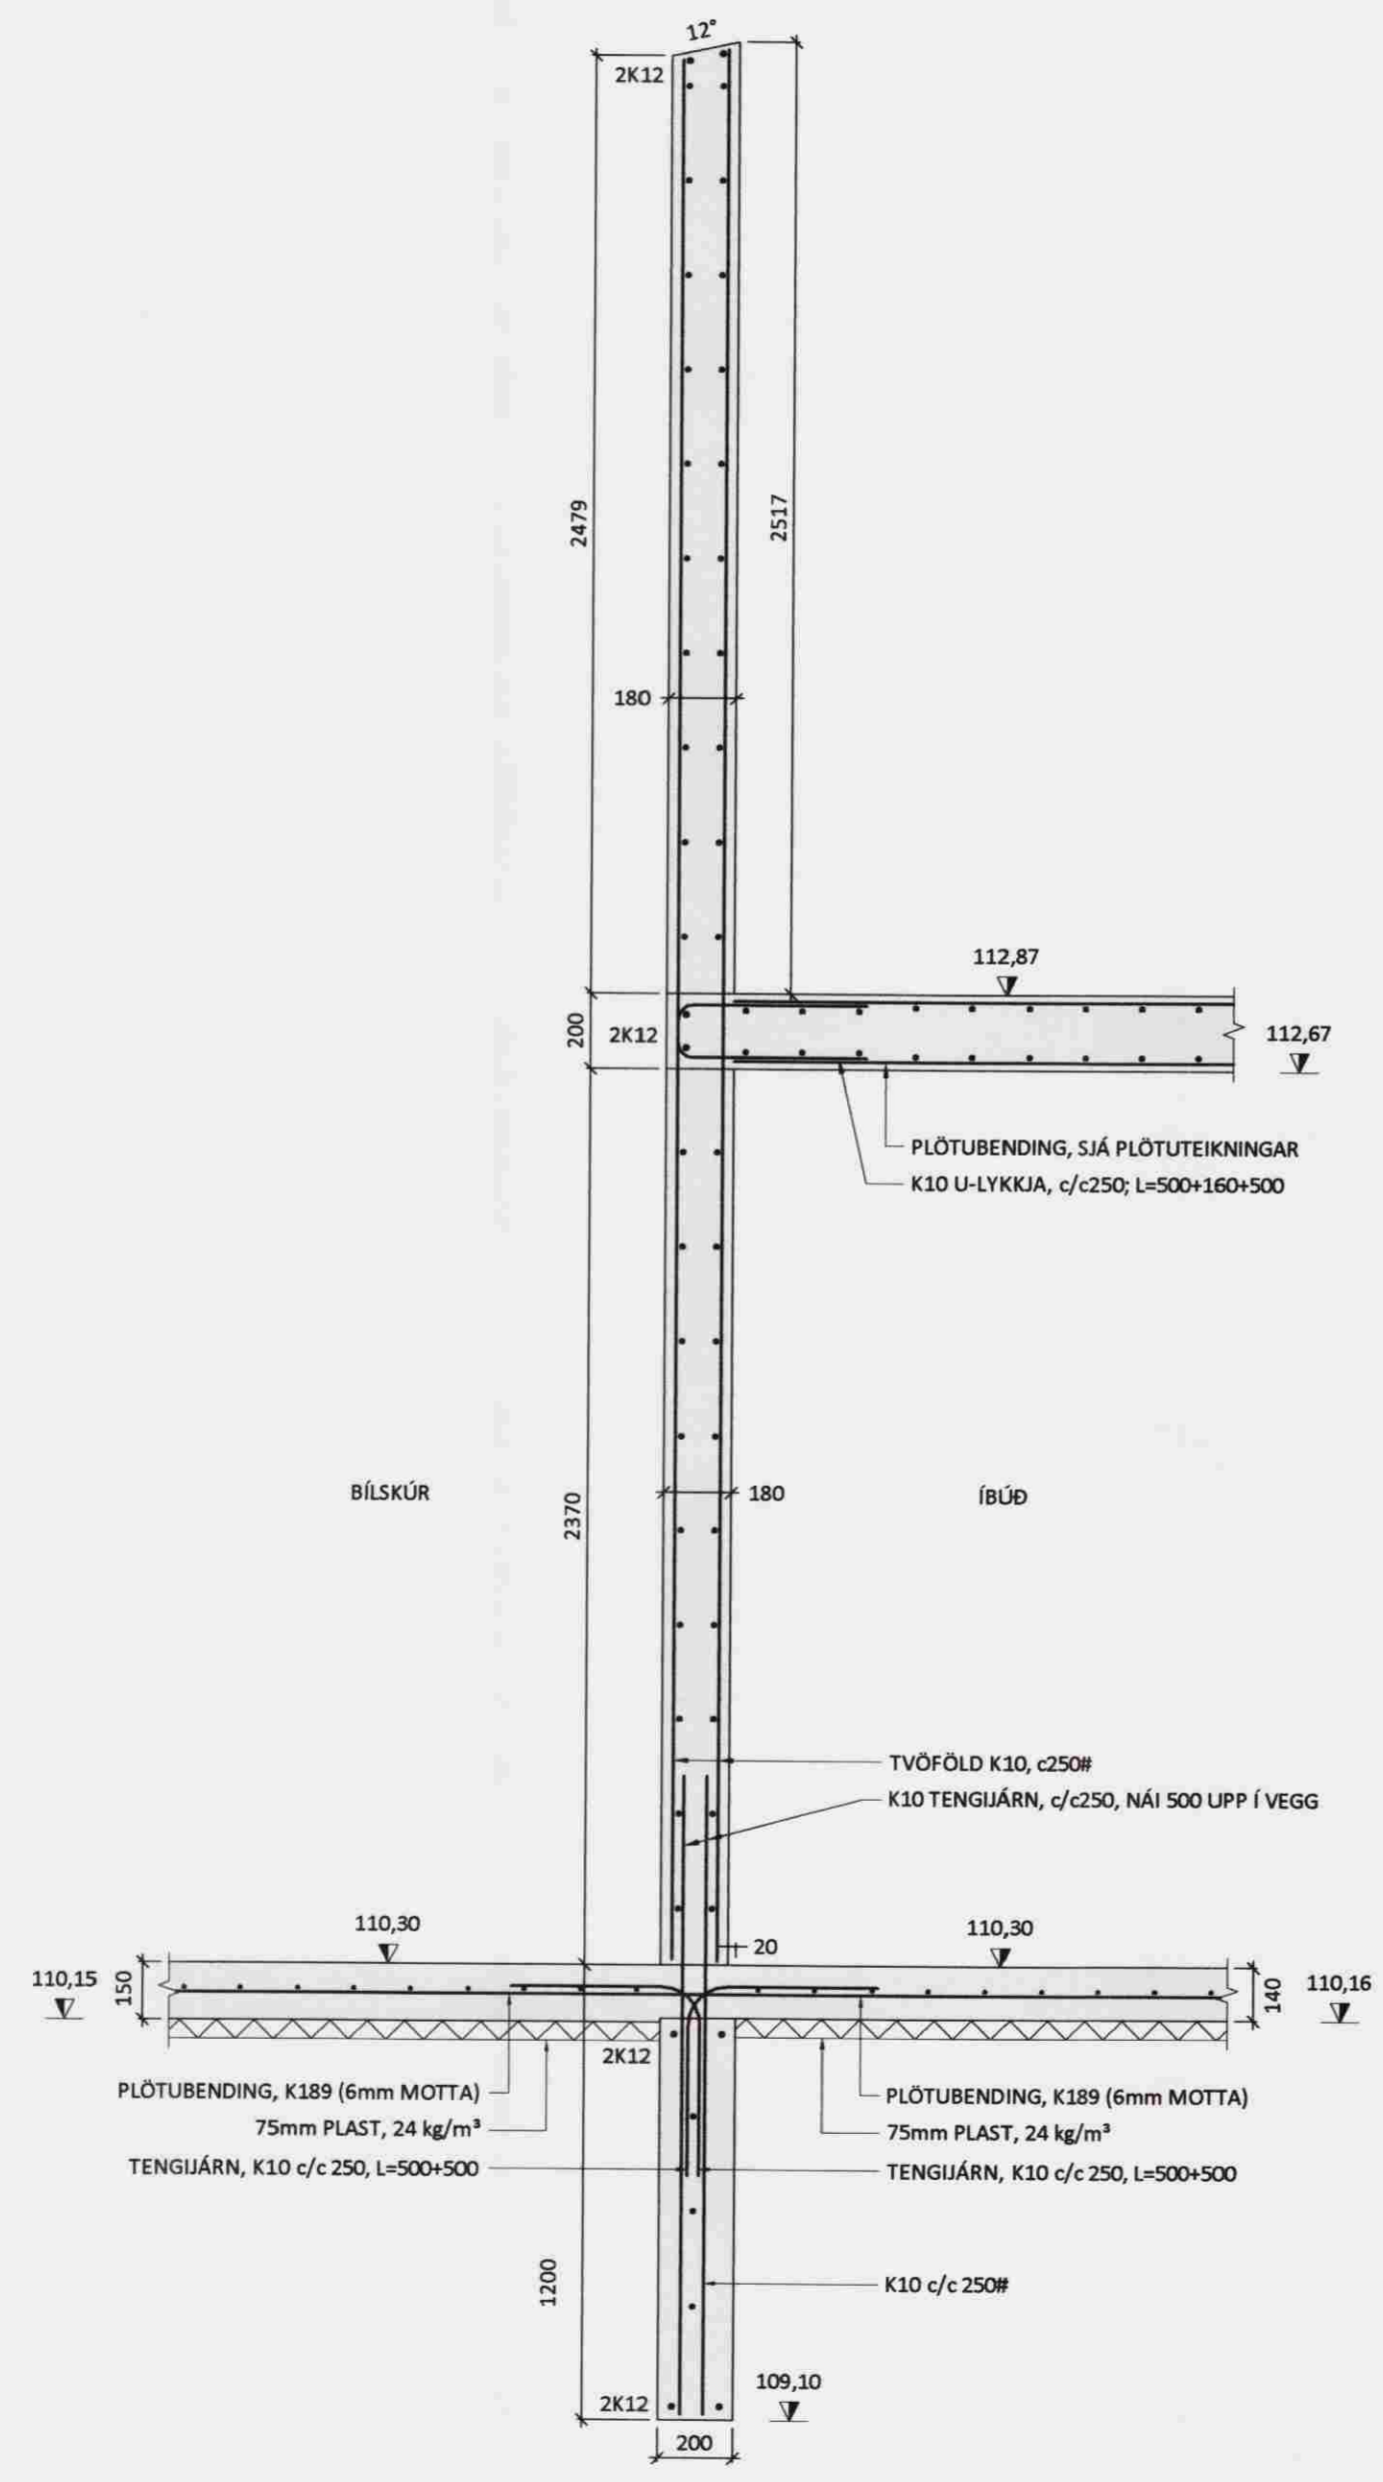

SNID J 1:20

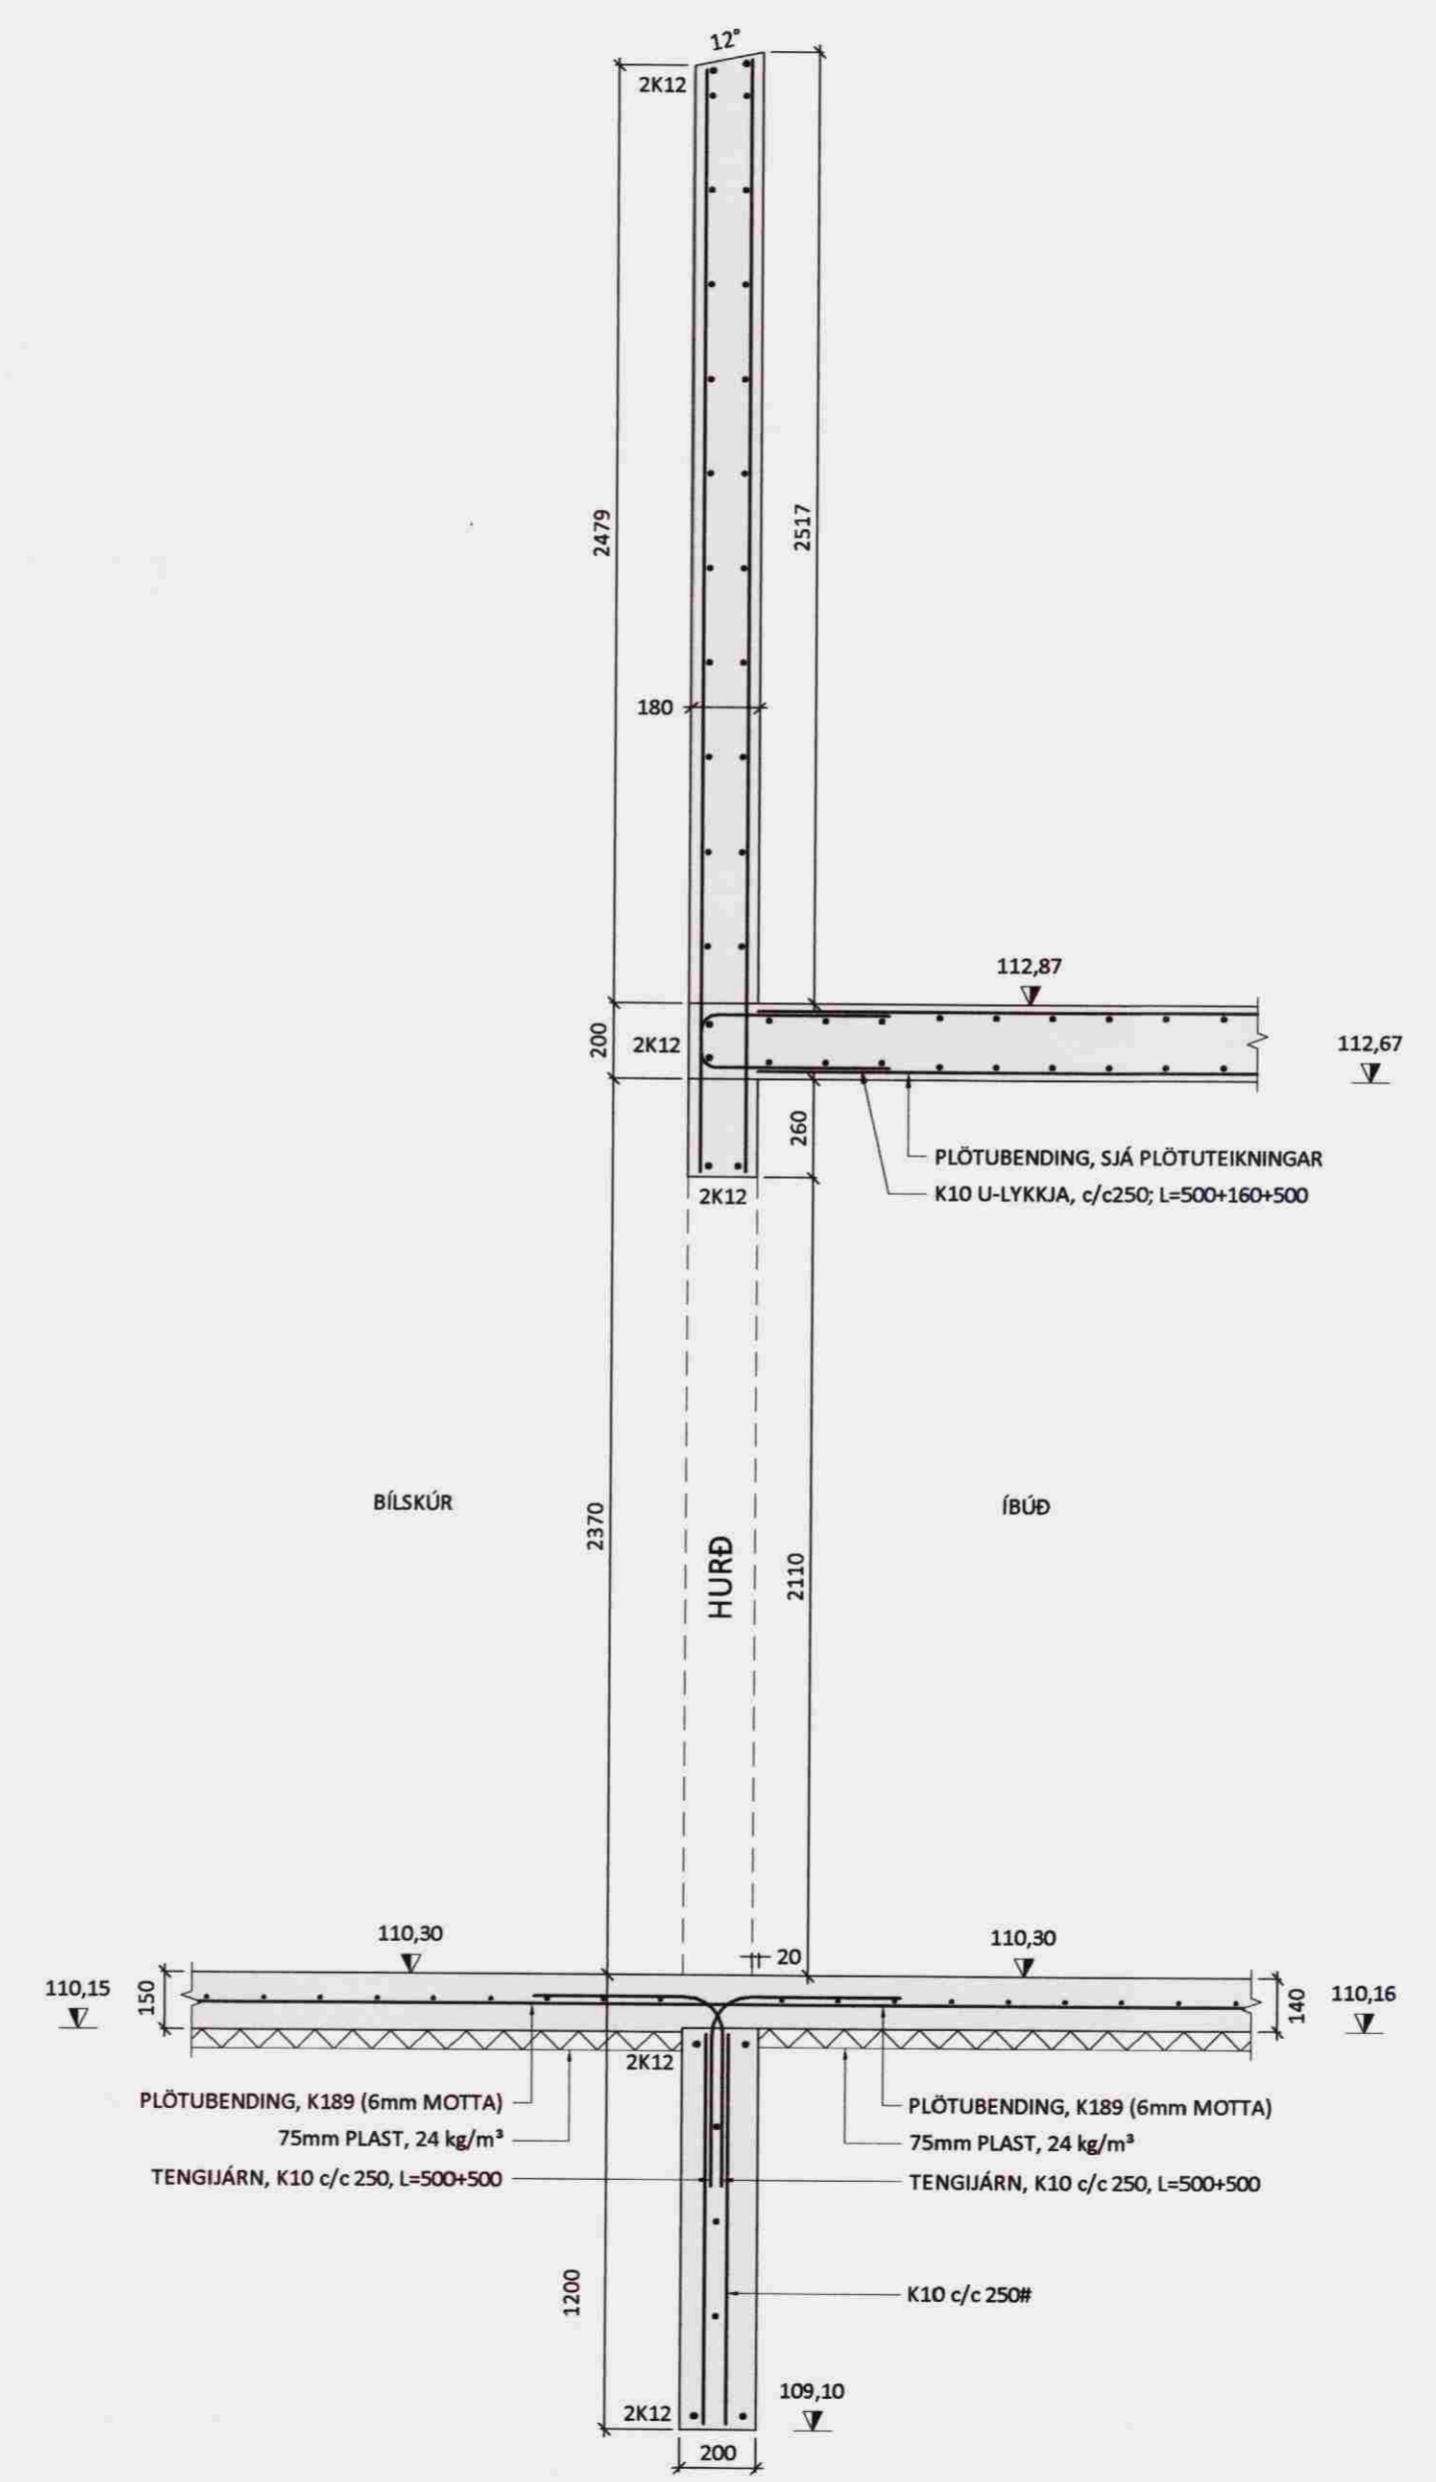

SNID K 1:20

Ú1	08.08.08	GRG	Frumútgáfa
Útgáfa:	Dagsetn:	Af:	Skýring:
<b>Verksmiðjan</b> teikni- & verkfræðipjónusta			
Fosnes A, 800 Selfoss, S:482 1166, www.verksmidjan.net			
HÓLSBRAUT 14 Borg, Grímsnesi			Teiknínúmer: <b>120-06</b>
Burðarvirki: Sniðmyndir			Mælikvarði: 1:20
Hannað:	Gísli Rafn Gylfason	Teiknað:	Gísli Rafn Gylfason
Dagsetning:	08.08.2008	Verknúmer:	08 001
Ábyrgðarm. og réttthafi:	<i>Vákur Arnarson</i>	Frumstærð:	A2
			051073-8099