



Sampykkt  
 11. AUG. 2008  
 Byggingarfulltrúi uppsveita Árnessýslu

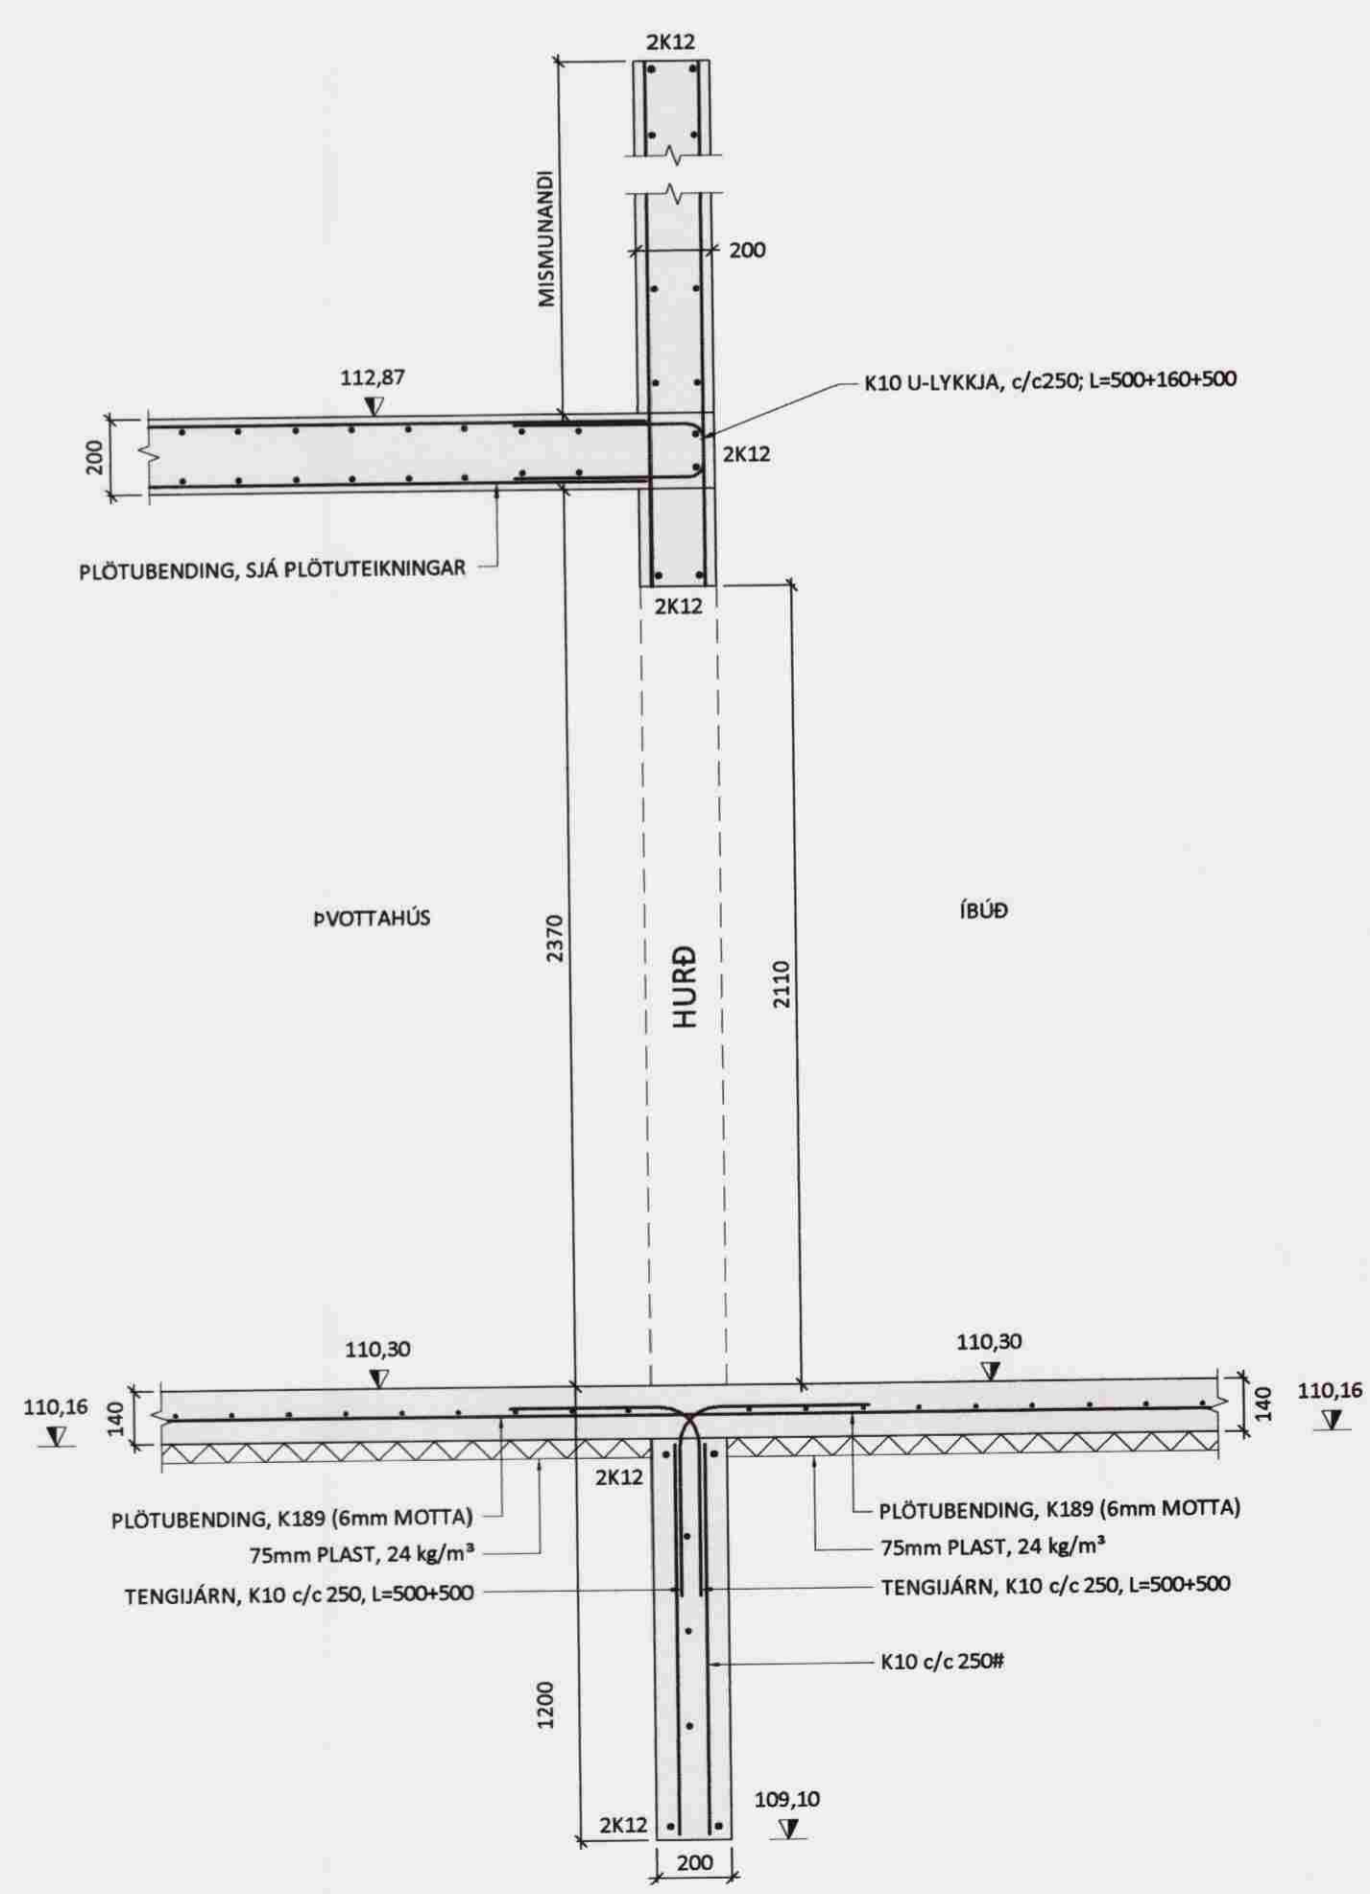

SNID P 1:20

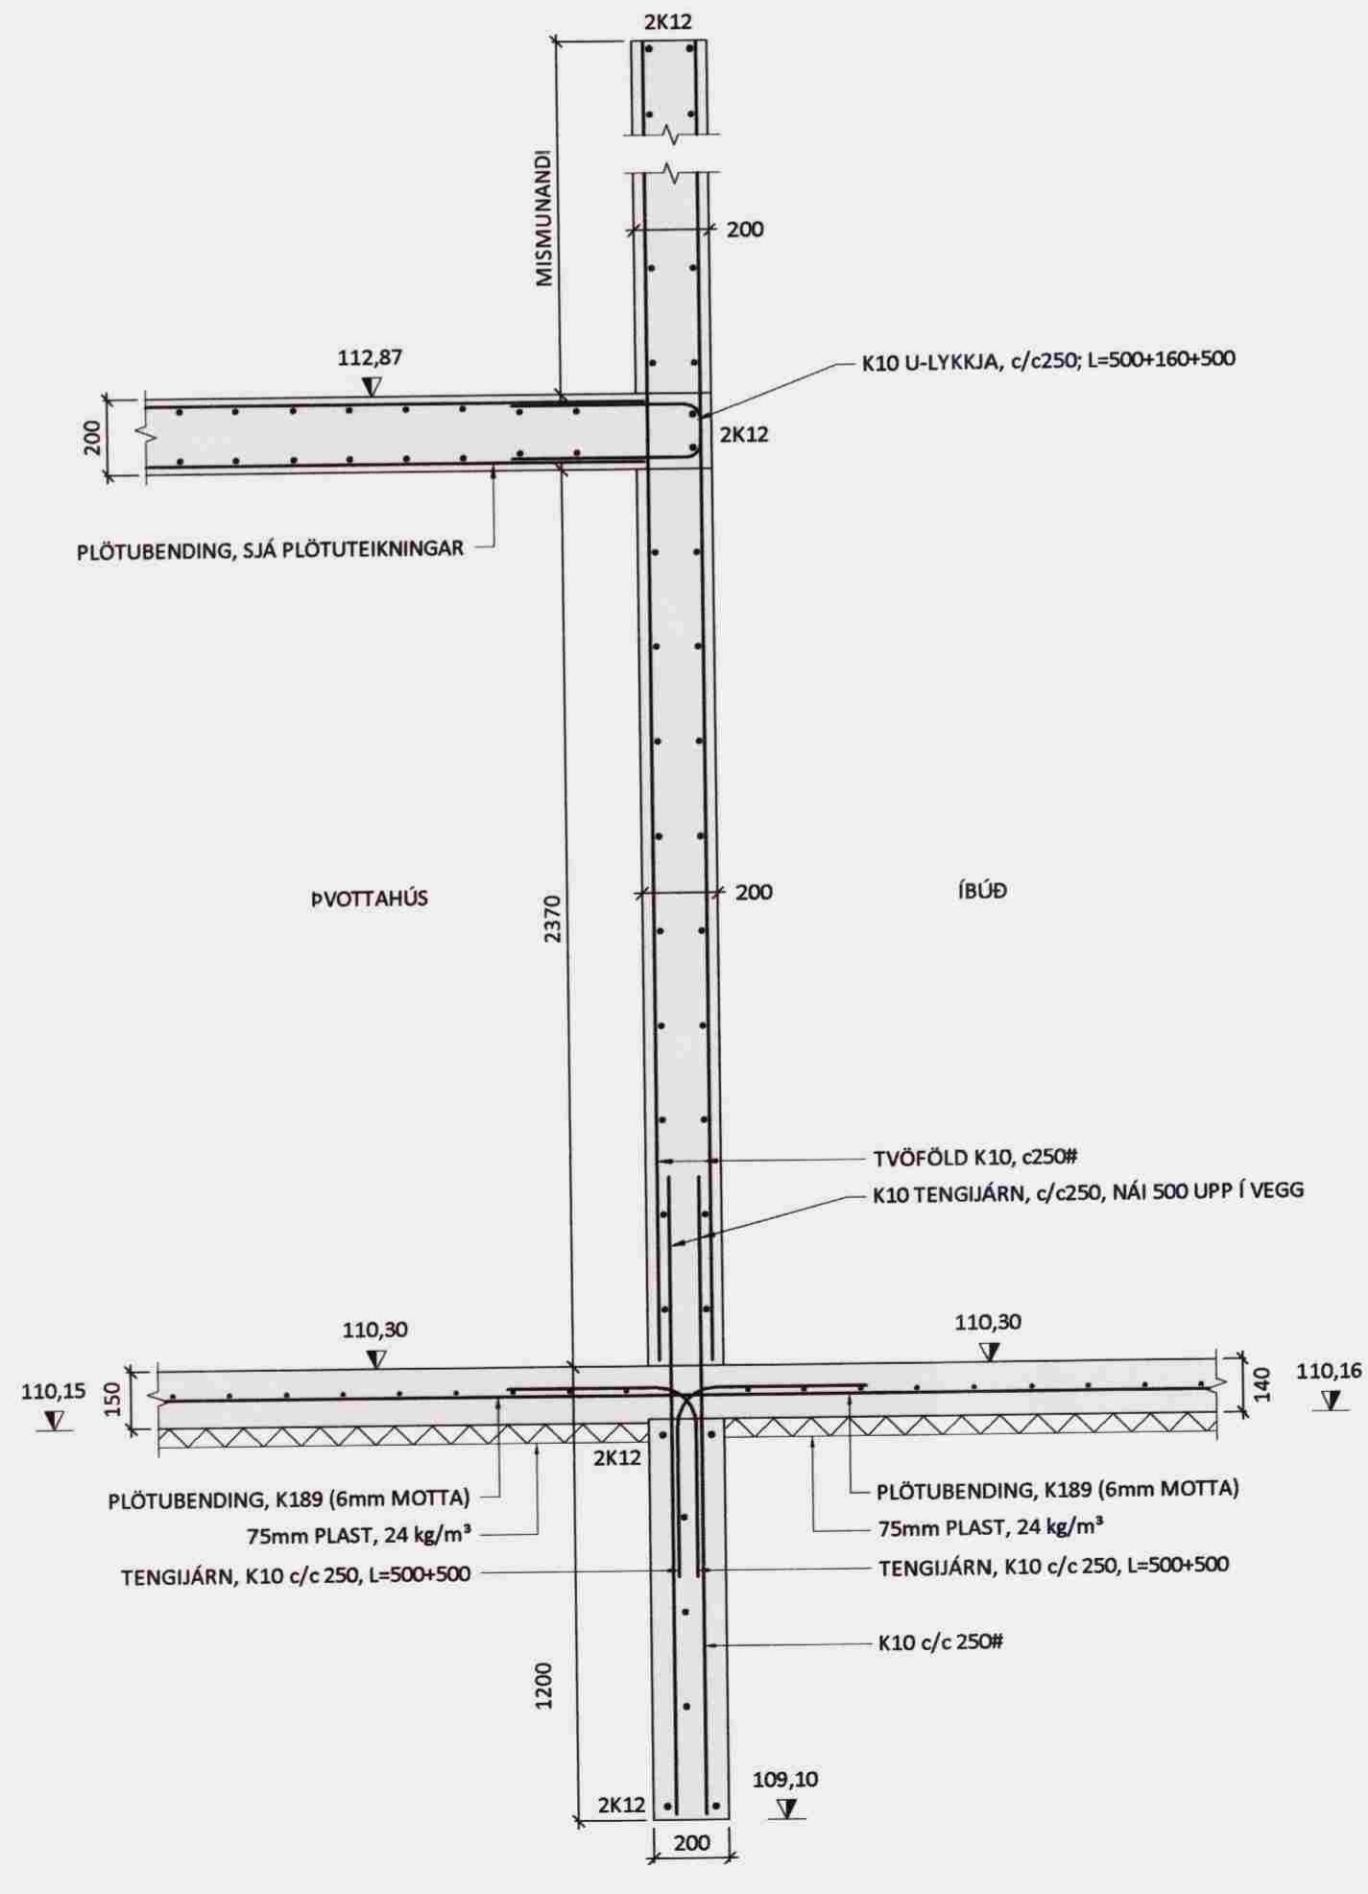

SNID Q 1:20

Ú1	08.08.08	GRG	Frumútgáfa
Útgáfa:	Dagsetn:	Af:	Skýring:

**Verksmiðjan**  
 teikni- & verkfræðipjónusta  
 Fossnes A, 800 Selfoss, S:482 1166, www.verksmidjan.net

HÓLSBRAUT 14  
 Borg, Grímsnesi

Teiknínúmer:  
**120-09**

Burðarvirki:  
 Sniðmyndir

Mælikvæði:  
 1:20

Hannað:	Gísli Rafn Gylfason	Teiknað:	Gísli Rafn Gylfason
Dagsetning:	08.08.2008	Verknúmer:	08 001
Ábyrgðarm. og réttthafi:	Válfur Arnarson	Frumstærð:	A2
			051073-5099