




Gísli Rafn

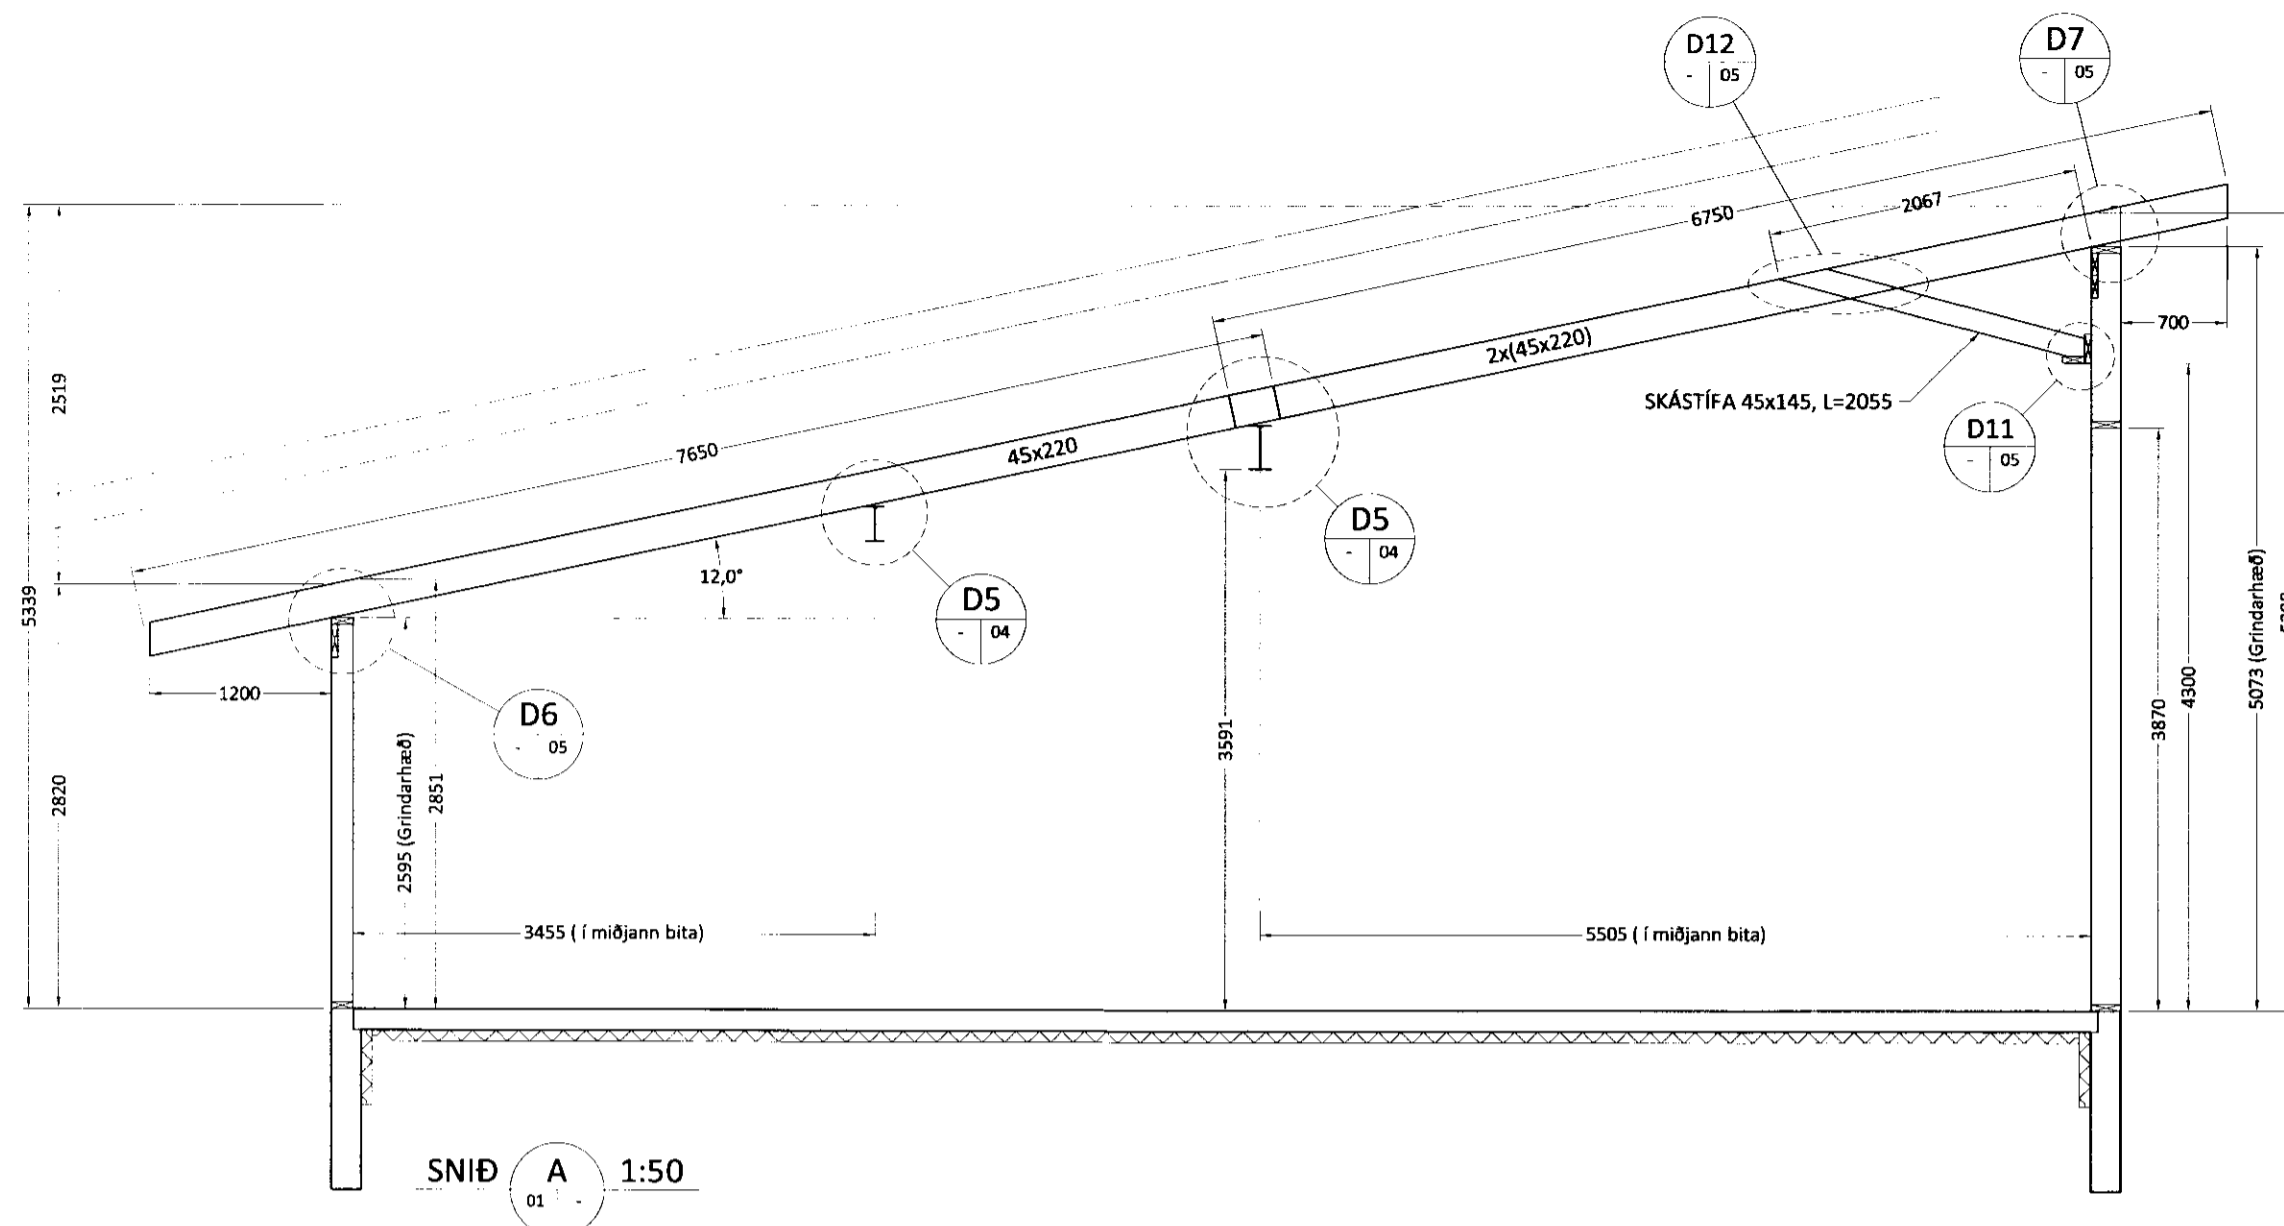

SNID A 1:50

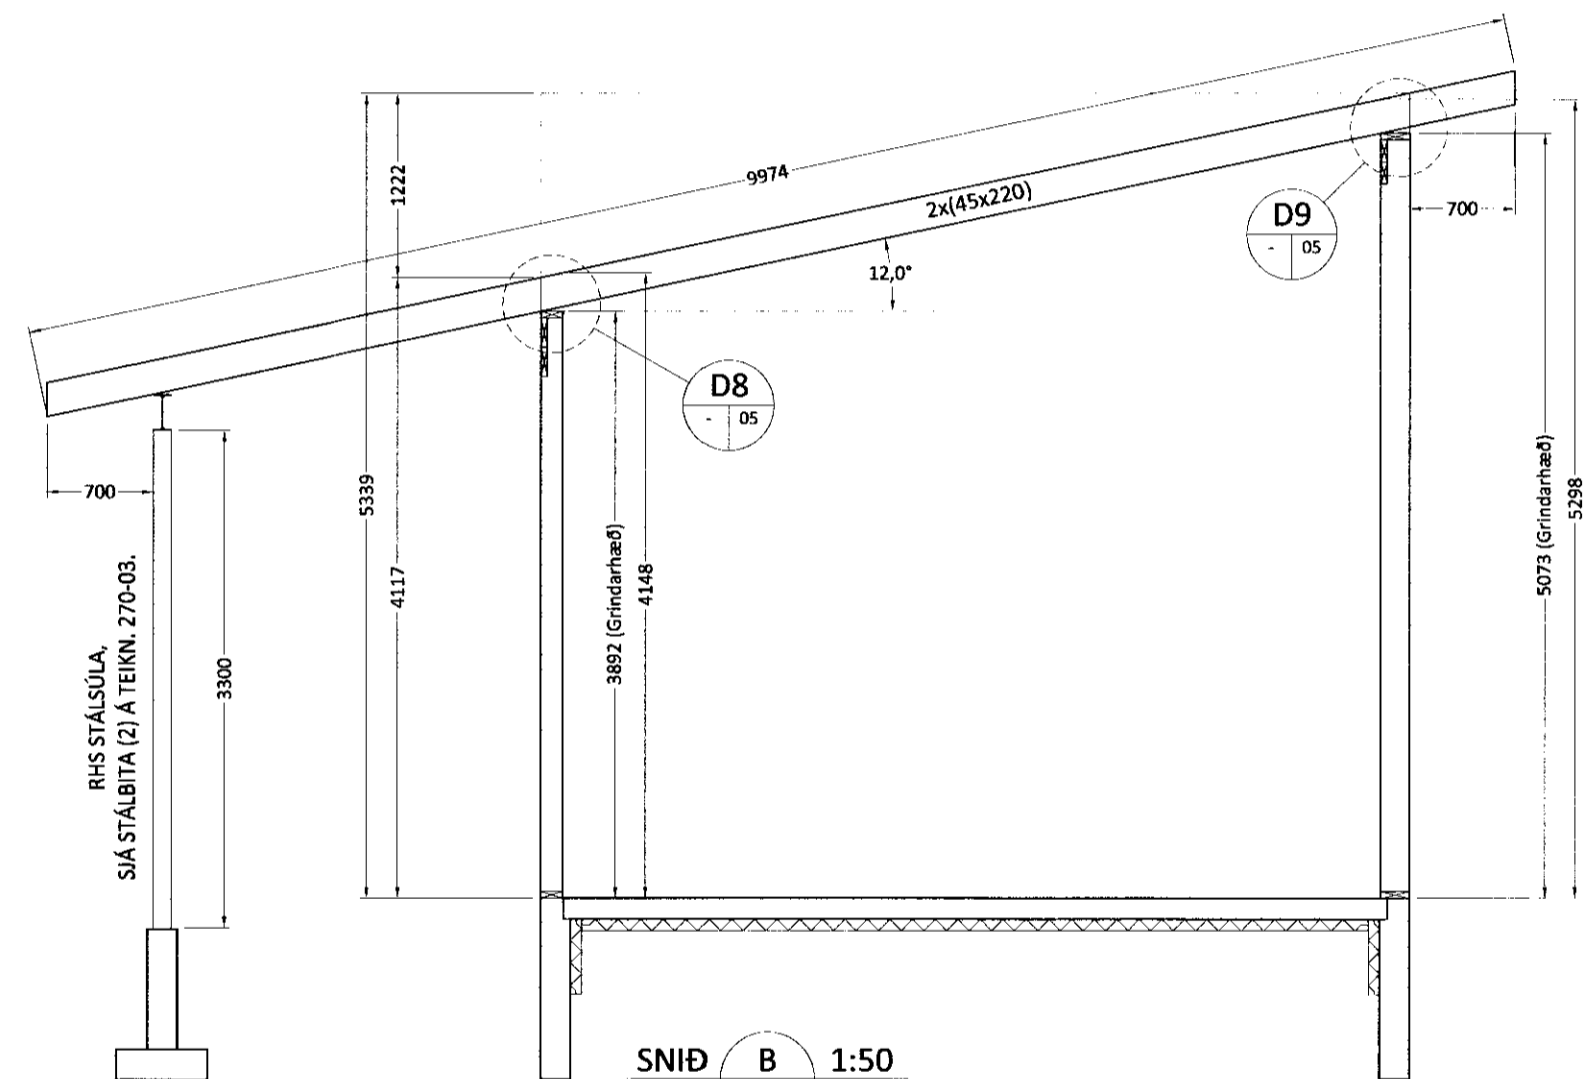

SNID B 1:50

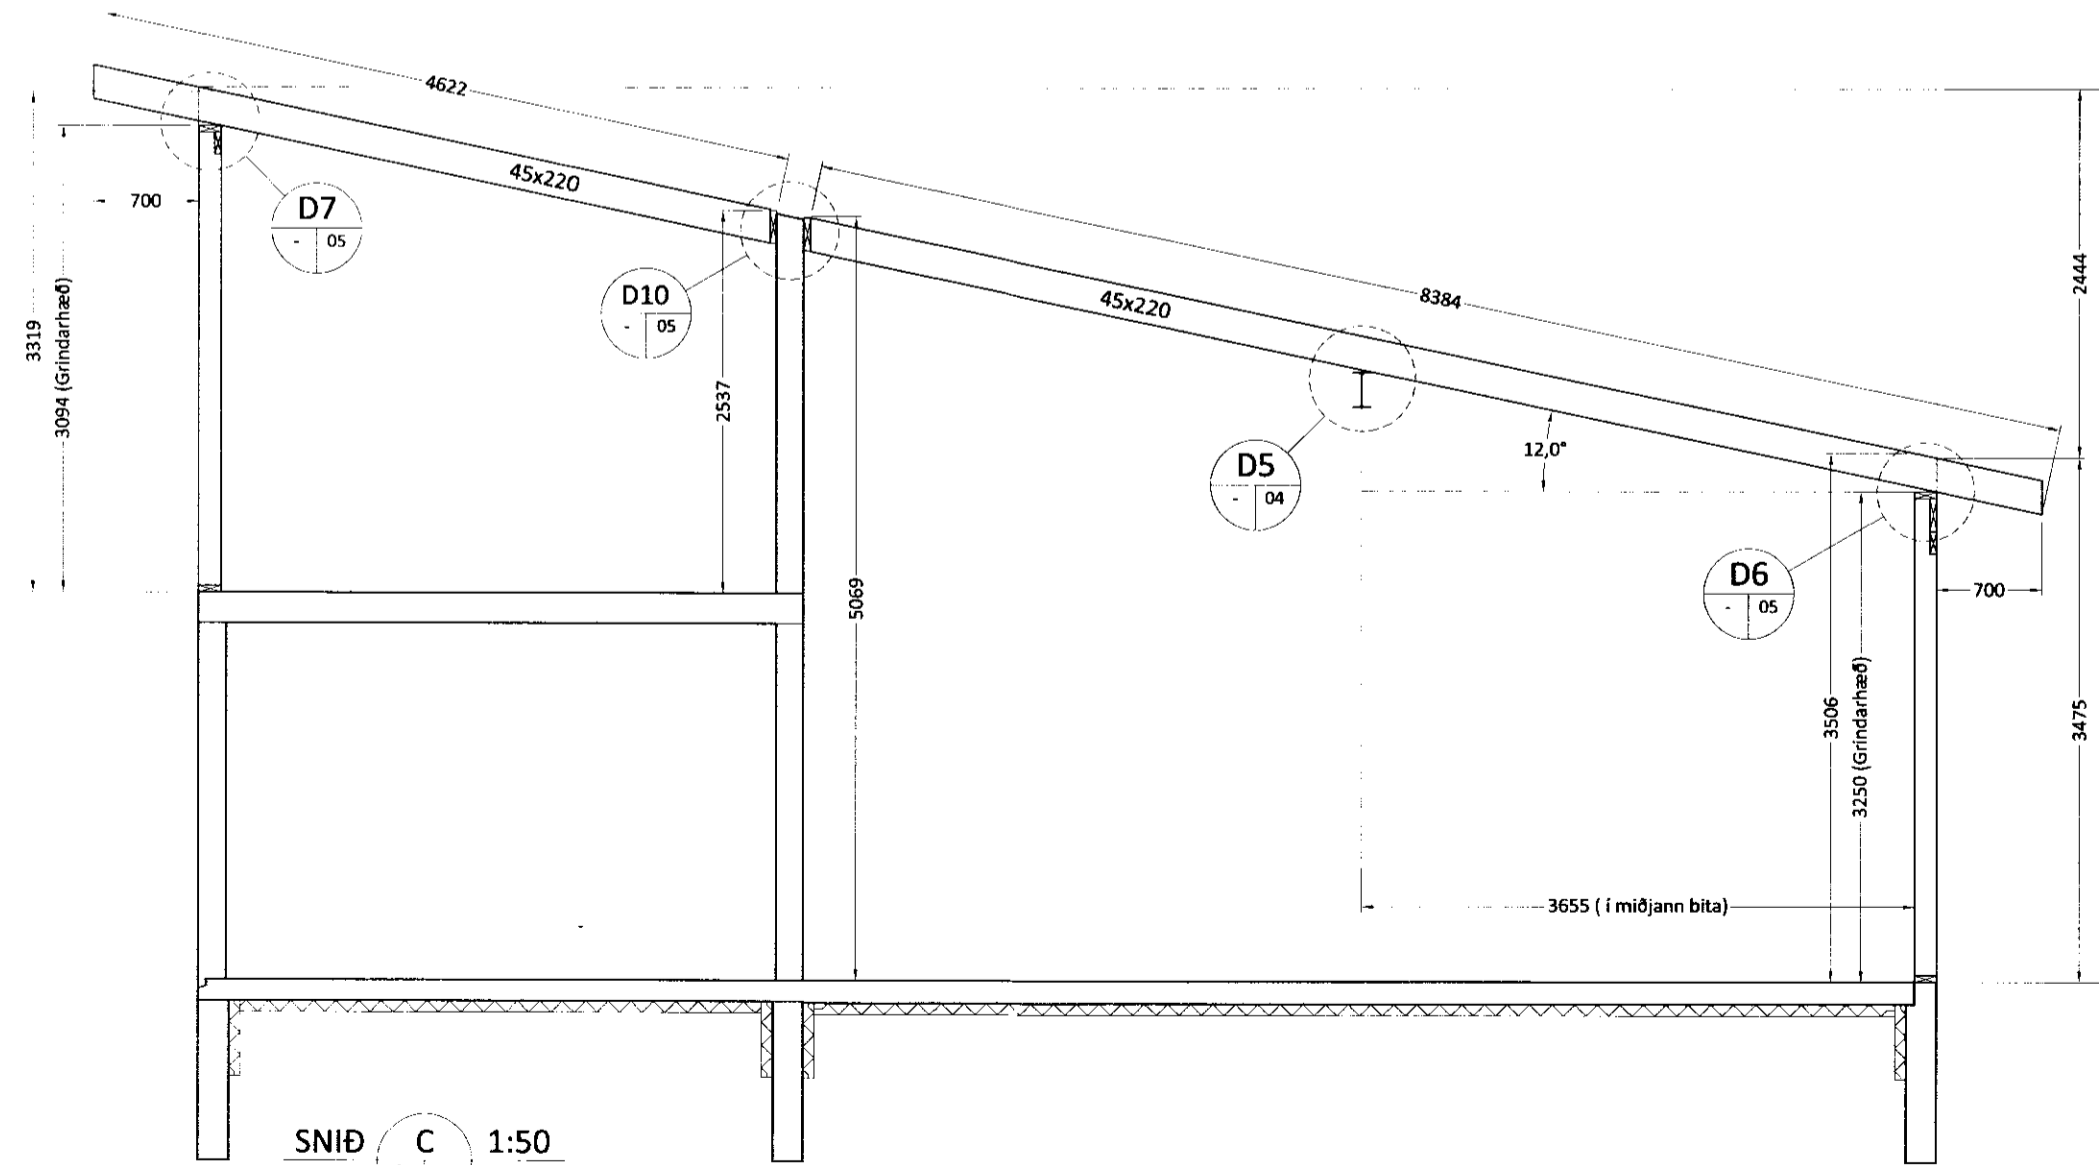

SNID C 1:50

RHS STÁLSÚLA,
SÍÁ STÁLBITA (2) Á TEIKN. 270-03.

Útgafa:	Ú1	13.06.10	GRG	Frumútgáfa
Dagsetning:	Dagsetning:	Af:	Skýring:	
<h1>Verksmiðjan</h1> <p>teikni- & verkfræðipjónusta</p> <p>Austurvegi 4, 800 Selfoss, S:482 1166, www.verksmidjan.net</p>				
HÓLSBRAUT 14			Teiknínúmer:	
Borg, Grímsnesi			270-02	
Burðarvirki:			Mælikvarði:	
Sniðmyndir þakvirkis			1:50	
Hannað:	Gísli Rafn Gylfason	Teiknað:	Gísli Rafn Gylfason	
Dagsetning:	13.06.2010	Verknúmer:	08 001	Frumstærð: A2
Ábyrgðarm. og réttthafi:	Valur Arnarson	V.Á.	051073-5099	