




201 GRUNNMYND SÖKKLA
Mkv 1:50

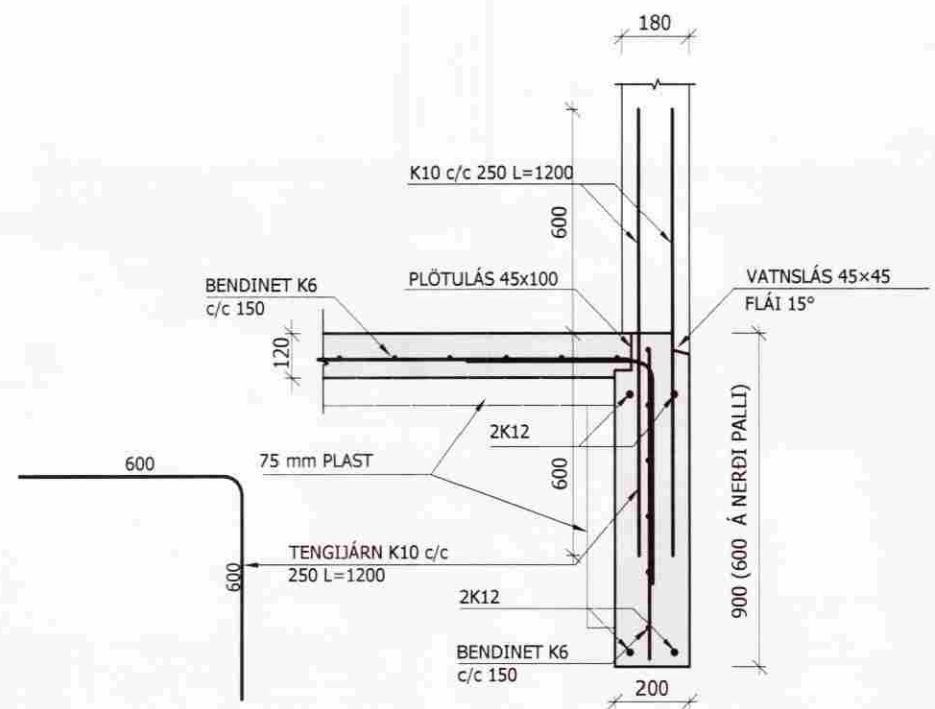


201 SNID A
Mkv 1:20

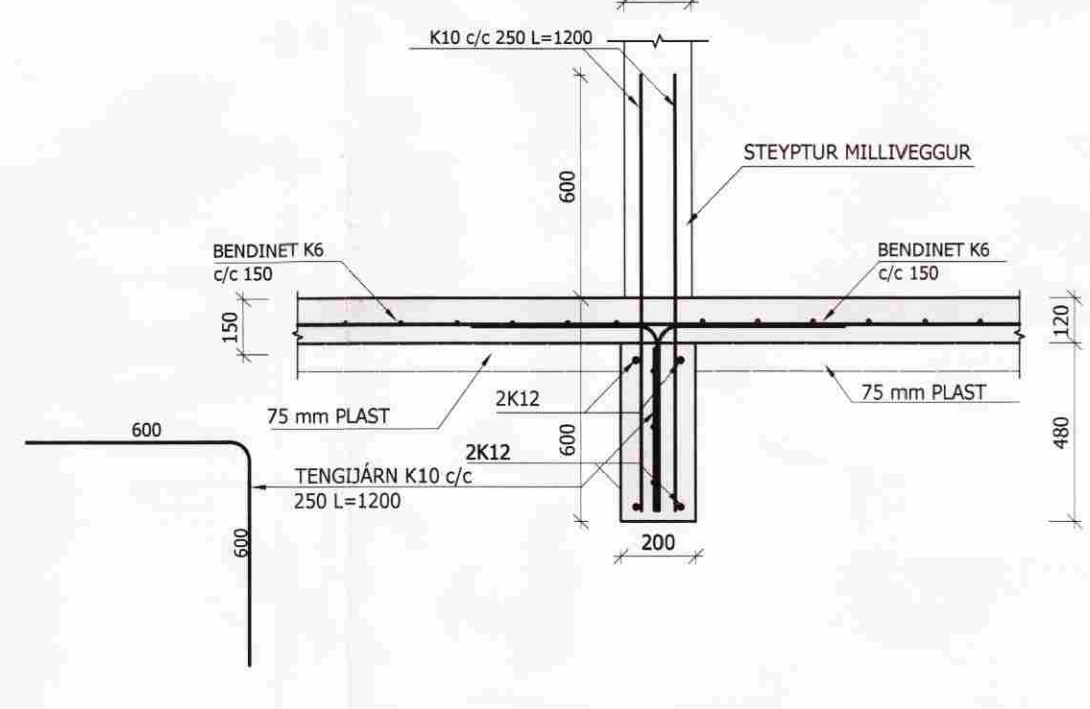


201 SNID C
Mkv 1:20

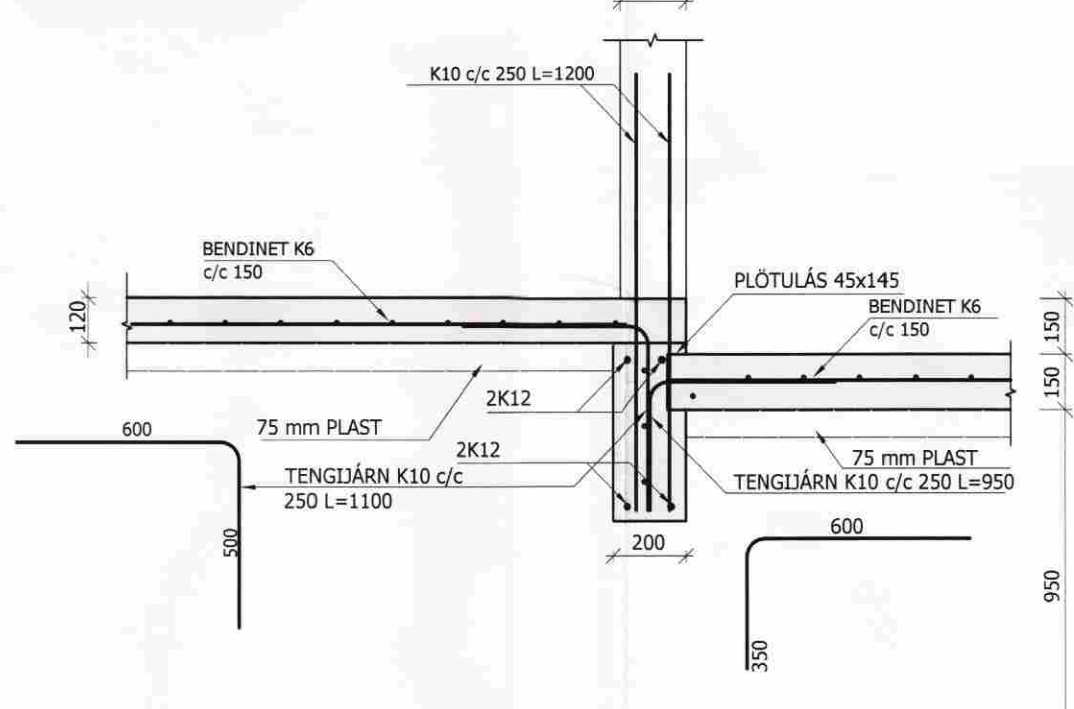


201 SNID D
Mkv 1:20

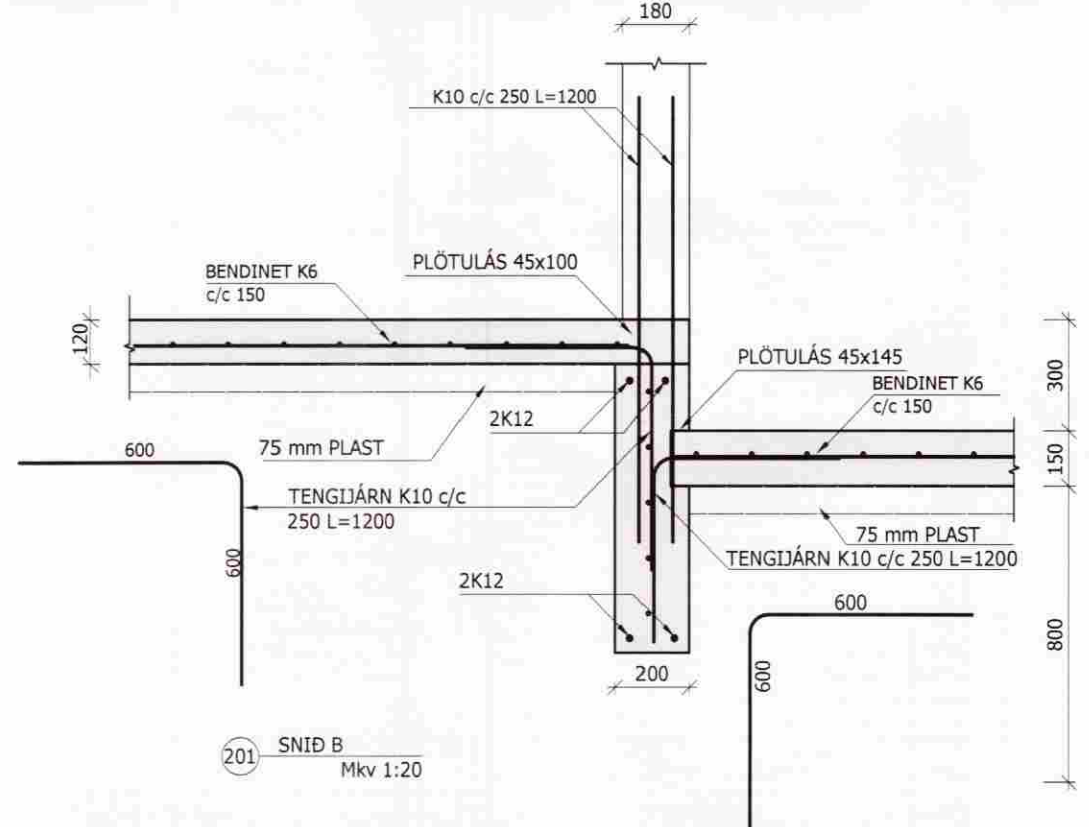

201 SNID B
Mkv 1:20

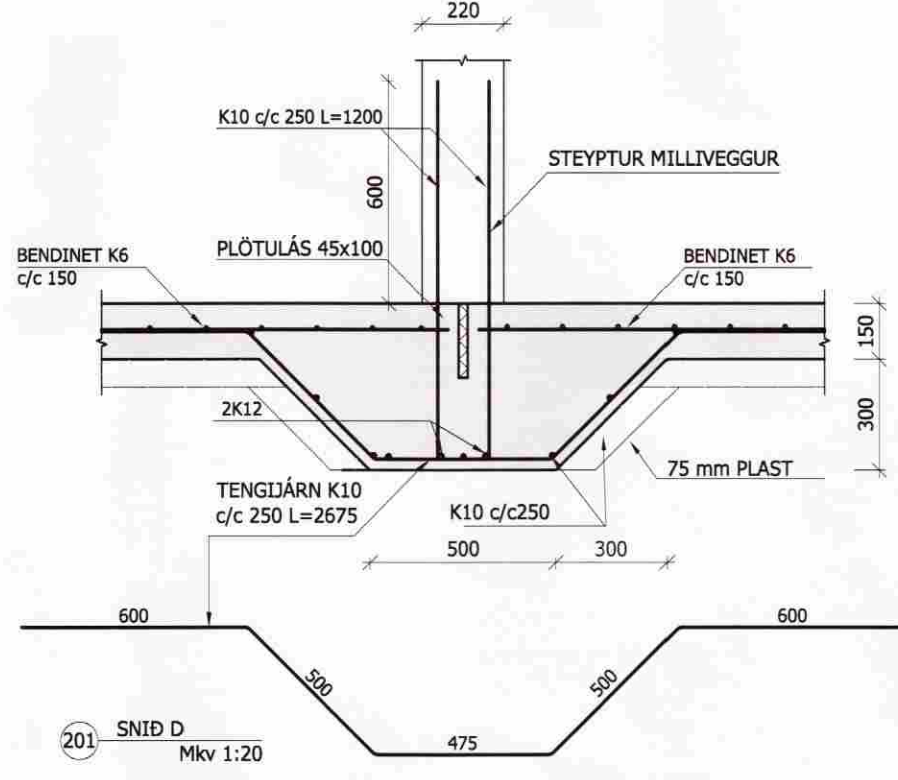

201 SNID D
Mkv 1:20

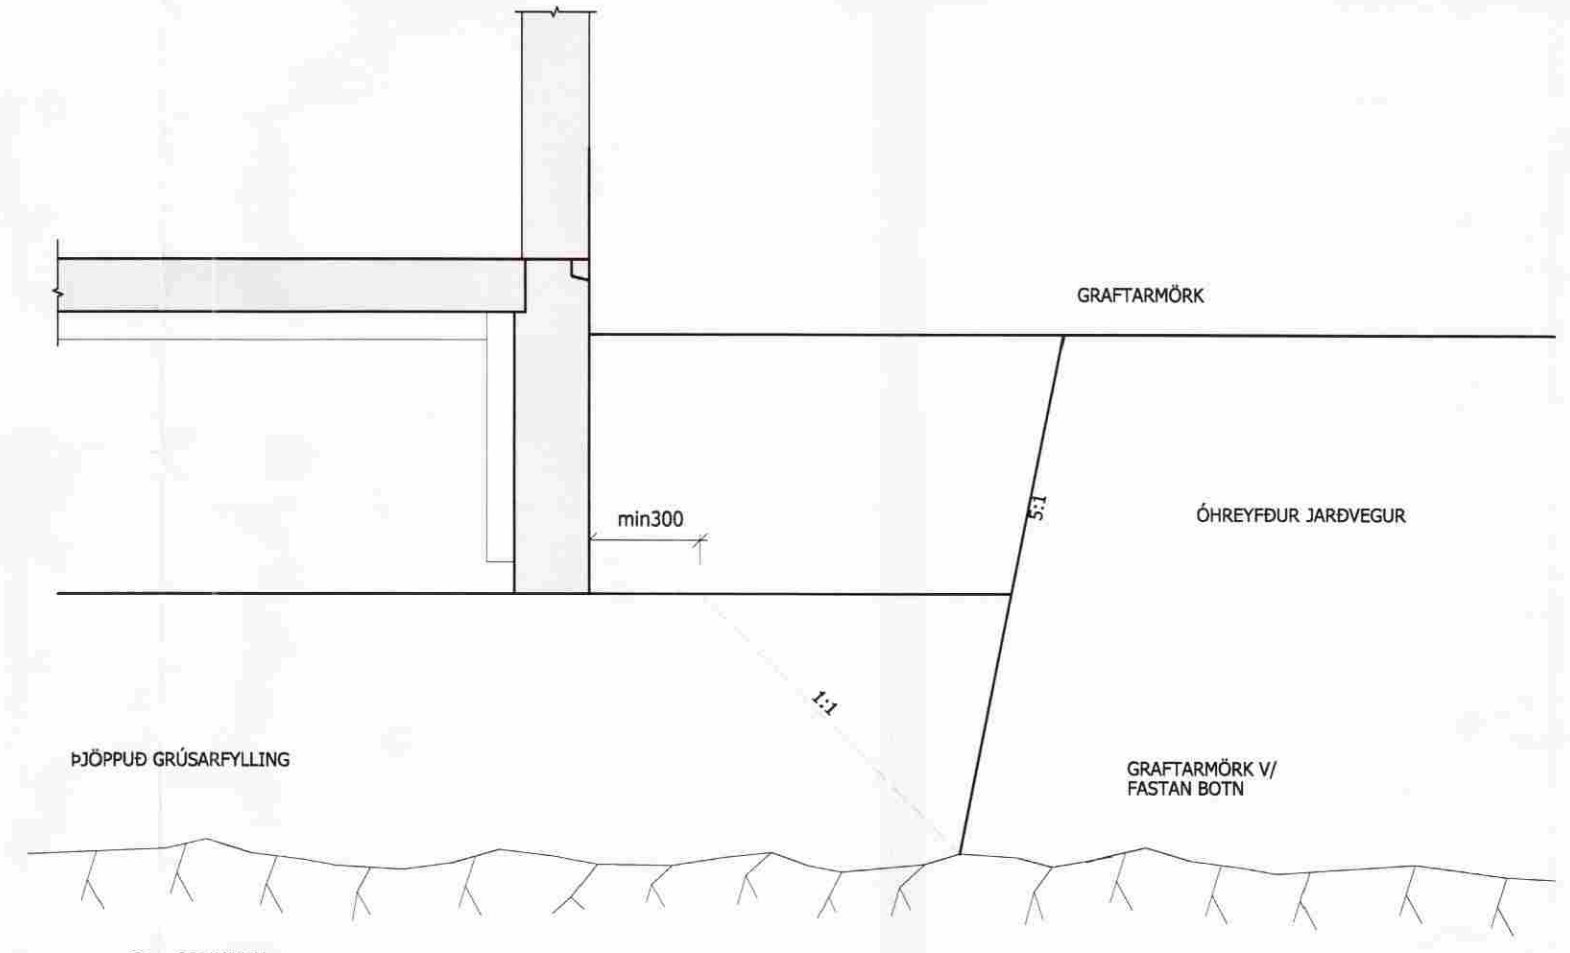

201 GRUNNDJN
Mkv 1:50

SKÝRINGAR
SÖKKULVEGGIR UNDIR ÚTVEGGJUM ERU 200mm Á ÞYKKT.
Í STAD BENDINETS MÁ NOTA K10c/c250 Í SÖKKLA OG PLÖTU.
STADSETNING JARNA ER SÚ SAM. Efst og nedst koma 2K12 sem nýta má sem jarðskaut. Sitthvori megin við hurðargöt koma 2K12 sem ná amk skeytlengd uppúr sökkli.
FRÁANGUR JARÐSKAUTA SKAL GERÐUR Í SAMRÆMI VIÐ REGLUR RAÞFVETU OG RAÞHÖNNUNAR.
LAGNIR Í SÖKKLUM OG PLÖTU ERU SÝNDAR Á TEIKNINGU FRÁ NR 300. FRÆRENSLISLAGNIR KOMA NEDAN SÖKKULLS.
ÞYKKT PLÖTU ER SÝND SEM TALA Í HRING Á GRUNNMYND. VIÐ HVÆÐARÚTSETNINGU SKAL STYÐJAST VIÐ ADALUPPRÁTT ARKITEKTS.

VEX ehf EYRARVEGI 32 SELFOSS
S: 482 1400
nef: vex@vex.is

HOLTSBRAUT 21-23 BORG GRÍMSNESI

BURDARVIRKI Mkv
GRUNNMYND SÖKKLA 1:50
SNID 1:20
SKÝRINGAR -/-

HANNAÐ: TEIKNAD: FRUMSTÆRD BLADS DAGS:
BL BL A1 Apríl 2006
SLÓÐ Í GEYMSLU: VERKNR. BLNR.
06-03-029-20.dwg 06-02-029 201

HÖNNUNUR: Magnús Ólafsson kt:0510643809
Magnús Ólafsson

SAMRÆMINGARADILL: