
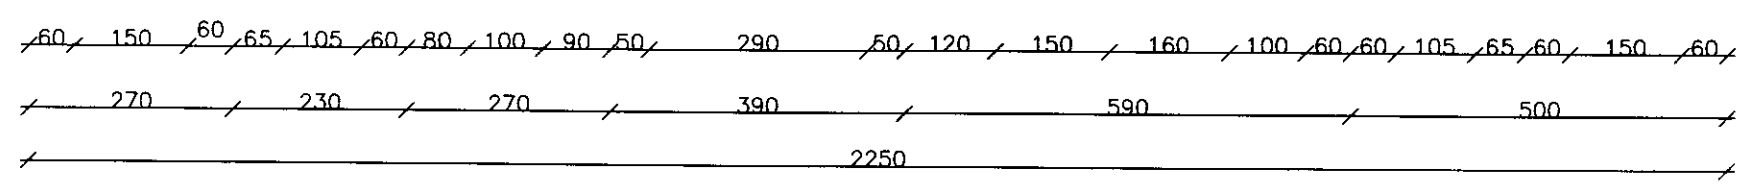
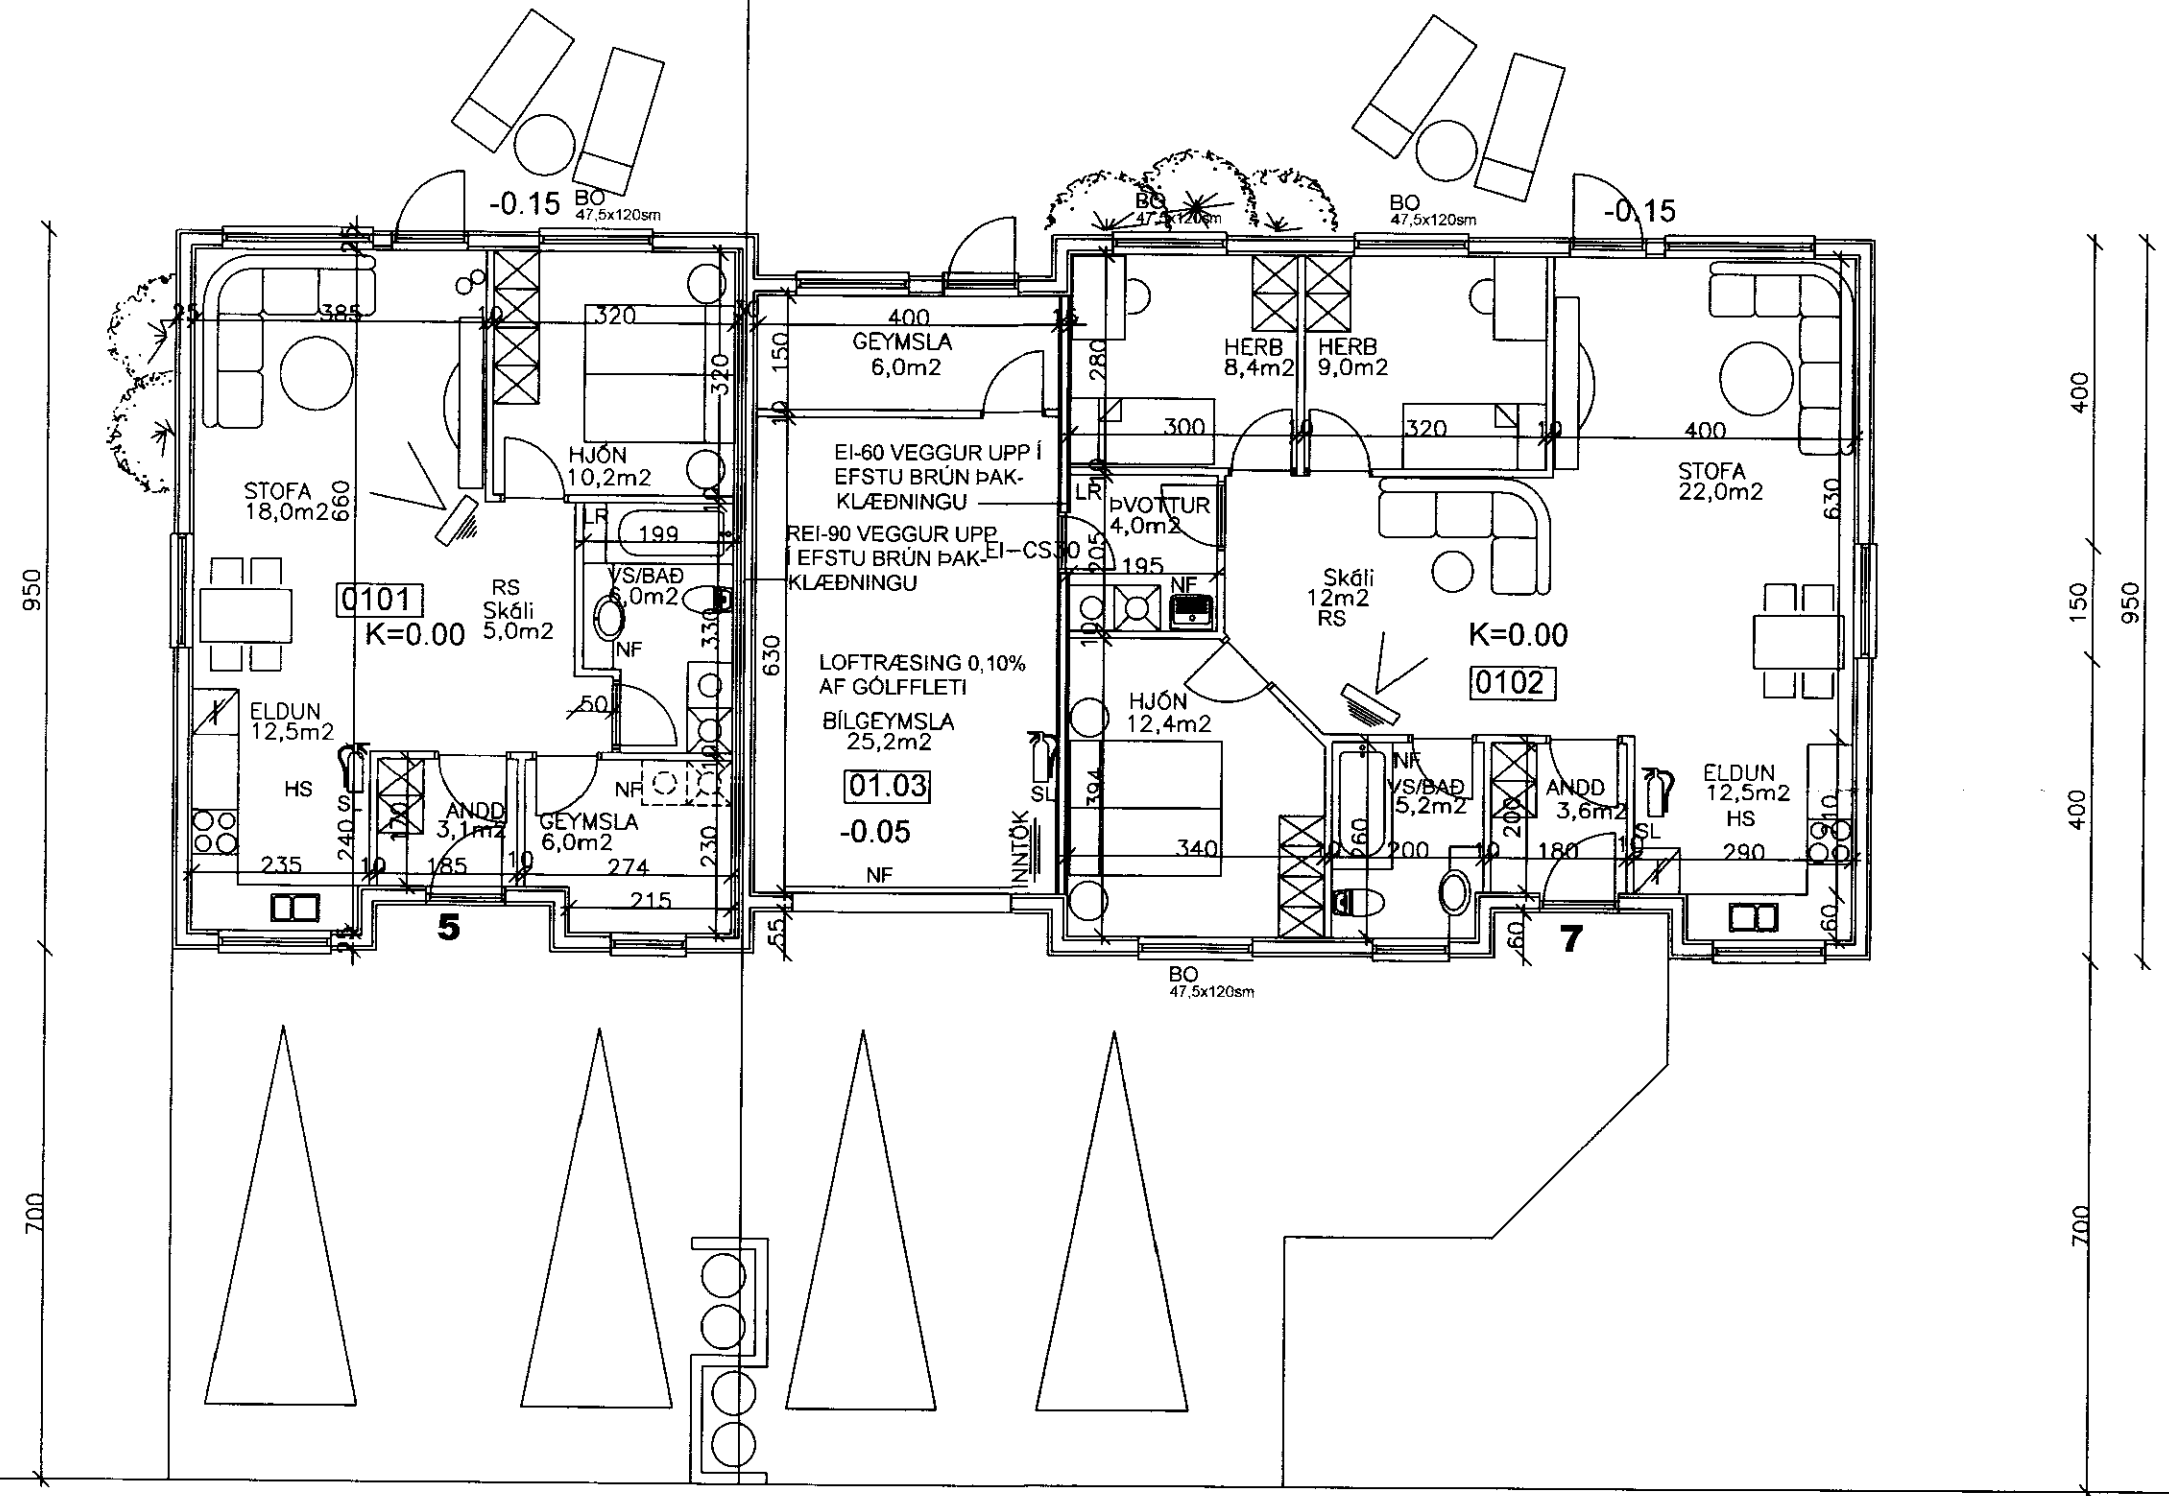


Samþykkt

20 FEB. 2006

Byggingateknifráðingur M.T.F.I.  
Stuðlaseli 18, 109 Reykjavík  
Kt: 040344-3309

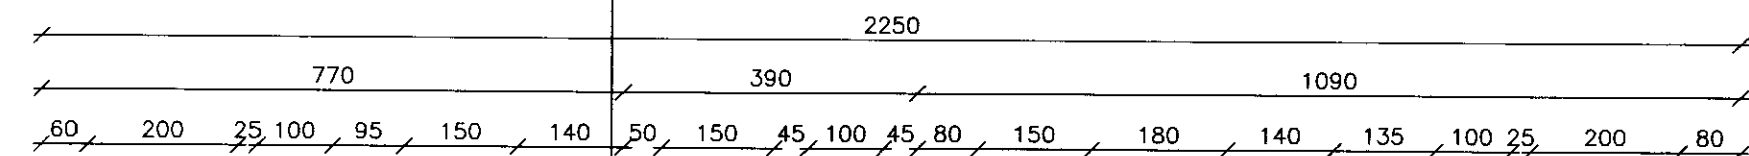

### GRUNNMYND JARÐHÆÐ

### SKÝRINGAR

- SL SLÖKKVITÆKI
- RS REYKSKYNJARI
- HS HITASKYNJARI
- LR LOFTRÆSING
- BO BJÖRGUNAROP
- NF GÓLF NIÐURFALL

ÖLL MÁL Á TEIKNINGU ERU Í M OG SM.

*Ádalsteinn V. Jónsson* 040344-3309

### TEIKNISTOFA A.V.J.

Hölmastöð 4, 101 Reykjavík  
Símar: 554-0673 og 896-3230

Ádalsteinn V. Jónsson  
Byggingateknifráðingur M.T.F.I.  
Stuðlaseli 18, 109 Reykjavík  
Kt: 040344-3309

Verkefni: Höfðbraut 5-7, Borg í Grímsnesi

Heiti: Grunnmynd				Verk. nr: 04403
				Teikning nr: 1301
Hannað: HV.	Teiknað: BMS	Yfirfarið: AVJ	Dags: 20.09.05	Kvarði: 100
BREYTT				