


GRUNNMYND JARÐHÆÐ

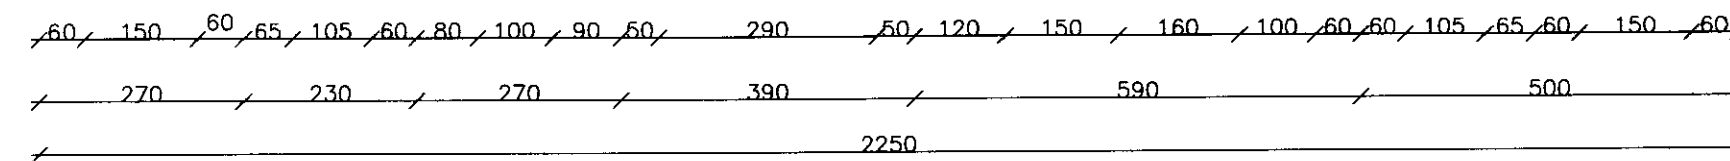

SKÝRINGAR

- SL SLÖKKVITÆKI
- RS REYKSKYNJARI
- HS HITASKYNJARI
- LR LOFTRÆSING
- BO BJÖRGUNAROP
- NF GÓLF NIÐURFALL

ÖLL MÁL Á TEIKNINGU ERU Í M OG SM.

unþykkt
20 FEB. 2006
Sveinbjörn Þórhallsson

040344-3309

TEIKNISTOFA A.V.J.

Hólmaslóð 4, 101 Reykjavík
Símar: 554-0673 og 896-3230

Aðalsteinn V. Jónsson
Byggingateknifræðingur M.T.F.
Stuðlasi 18, 109 Reykjavík
Kt: 040344-3309

Verkheiti: Hólgbraut 9-11, Borg í Grímsnesi

Heiti: Grunnmynd		Verk. nr: 04403	
Hannað: HV.	Teiknað: BMS	Yfirfarð: AVJ	Dags: 20.09.05
BREYTT			Kvarði: 100