




**ÚTLIT SUÐAUSTUR**

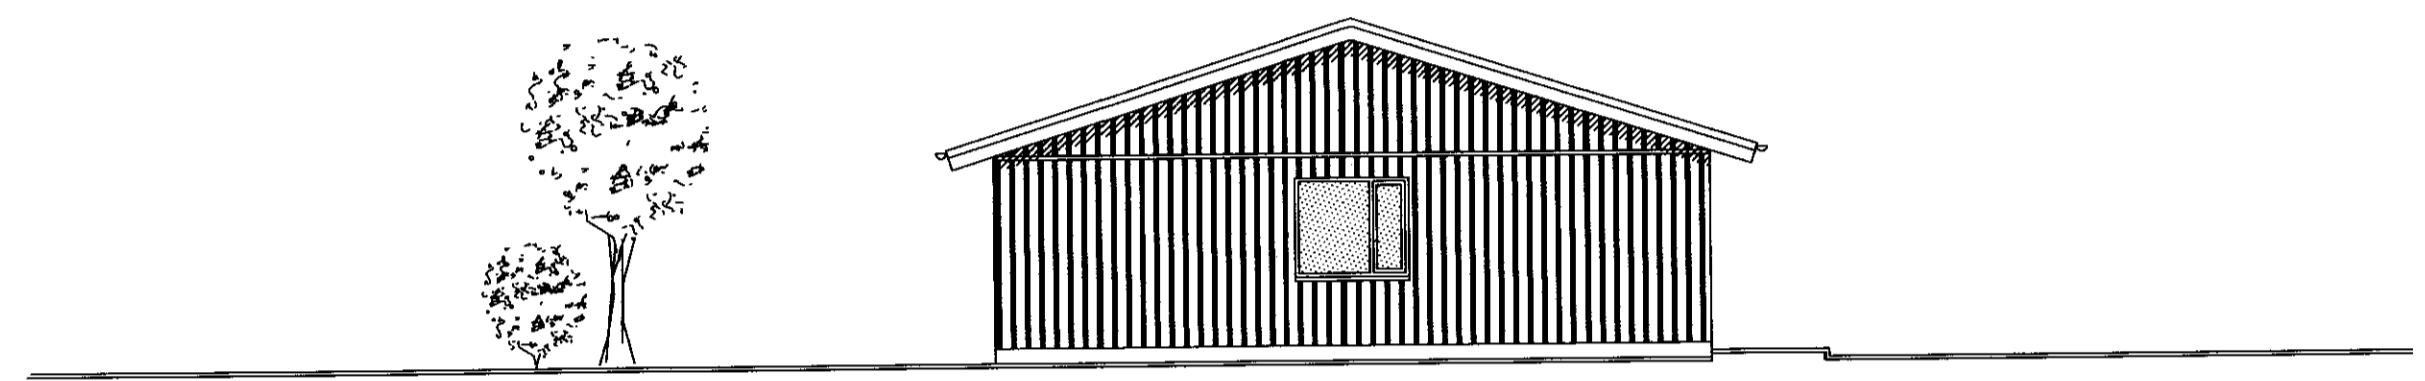

**ÚTLIT SUÐVESTUR**

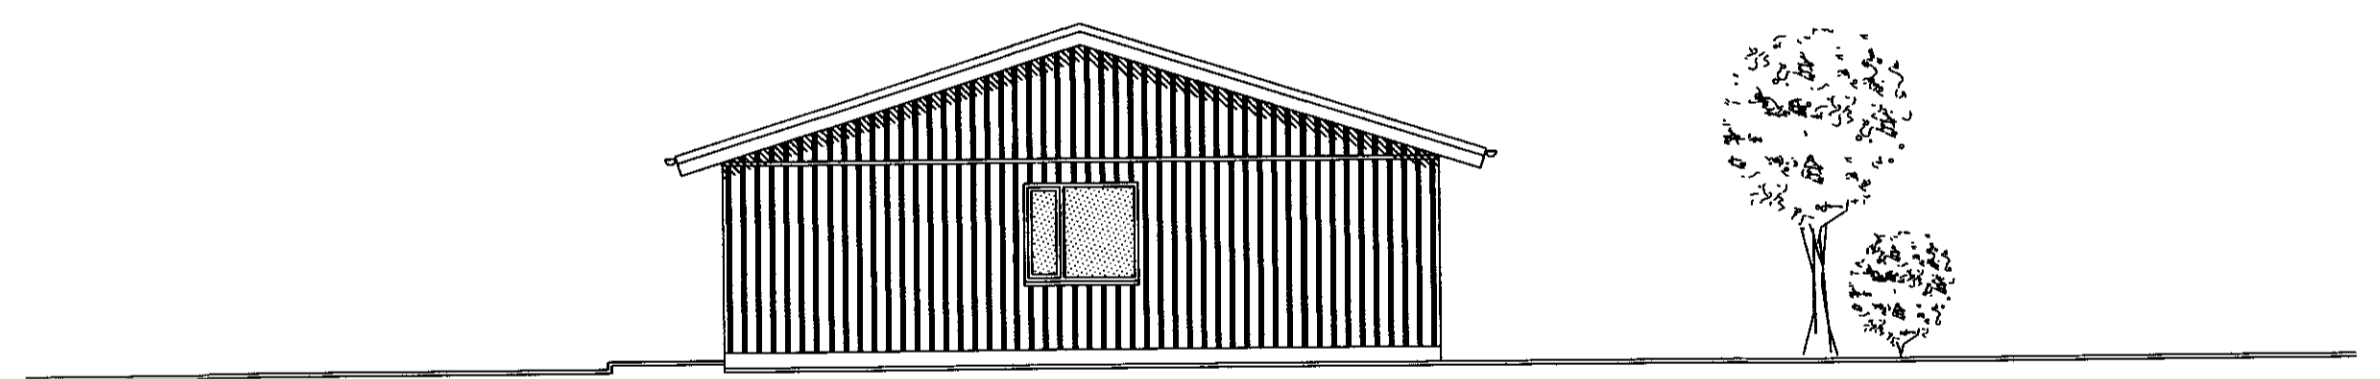

**ÚTLIT NORÐAUSTUR**

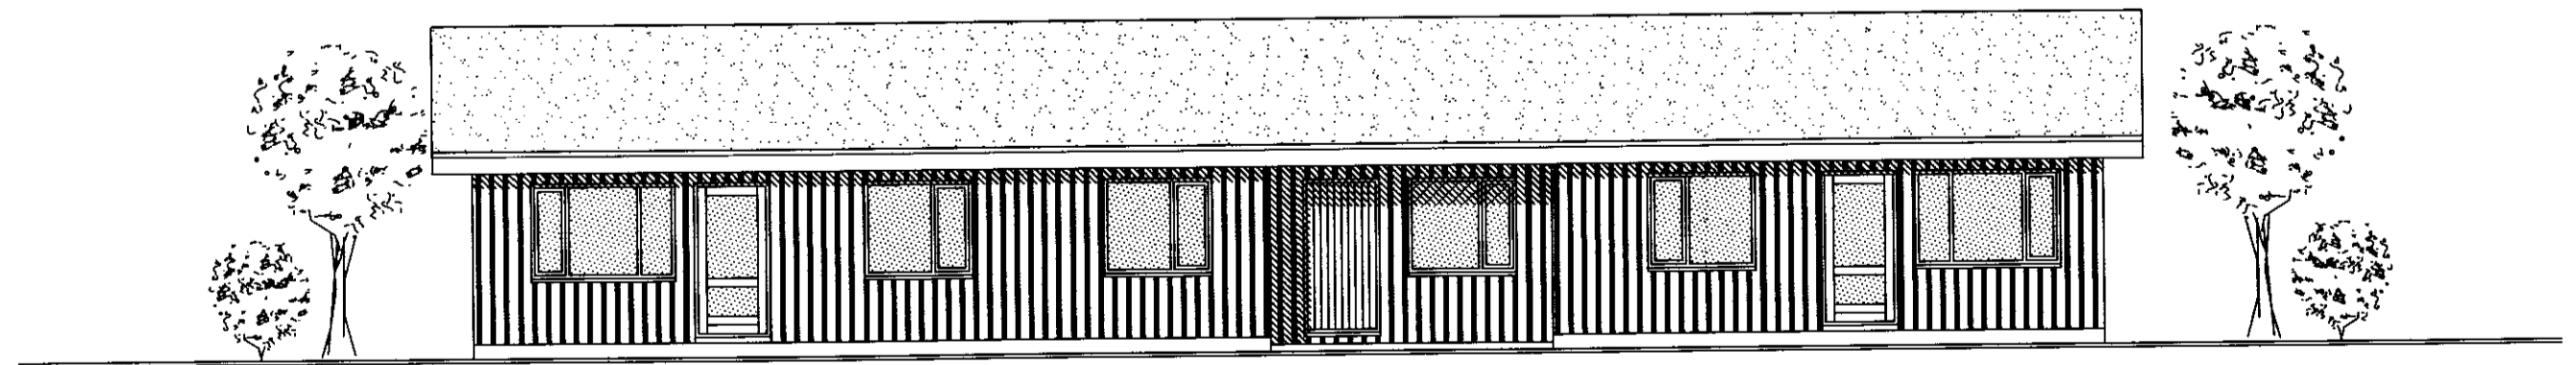

**ÚTLIT NORÐVESTUR**

Samþykkt  
20. FEB. 2006

040344-3309

**TEIKNISTOFA A.V.J.**

Hólmaslóð 4, 101 Reykjavík  
Símar: 554-0673 og 896-3230

Aðalsteinn V. Júlíusson  
Byggingateknifræðingur M.T.F.I  
Stuðlaseli 18, 109 Reykjavík  
Kt: 040344-3309

Verkheiti: Hólabraut 9-11, Borg í Grimsnesi

Heiti: Útlit				Verk nr: 04403
				Tekning nr: 1302
Hanna Ó.H.V.	Teknað BMS	Yfirforið AVJ	Dags: 20.09.05	Kvarði: 1:100
BREYTT				