



TAFLA TA.0 - 3N 400/230V 50Hz

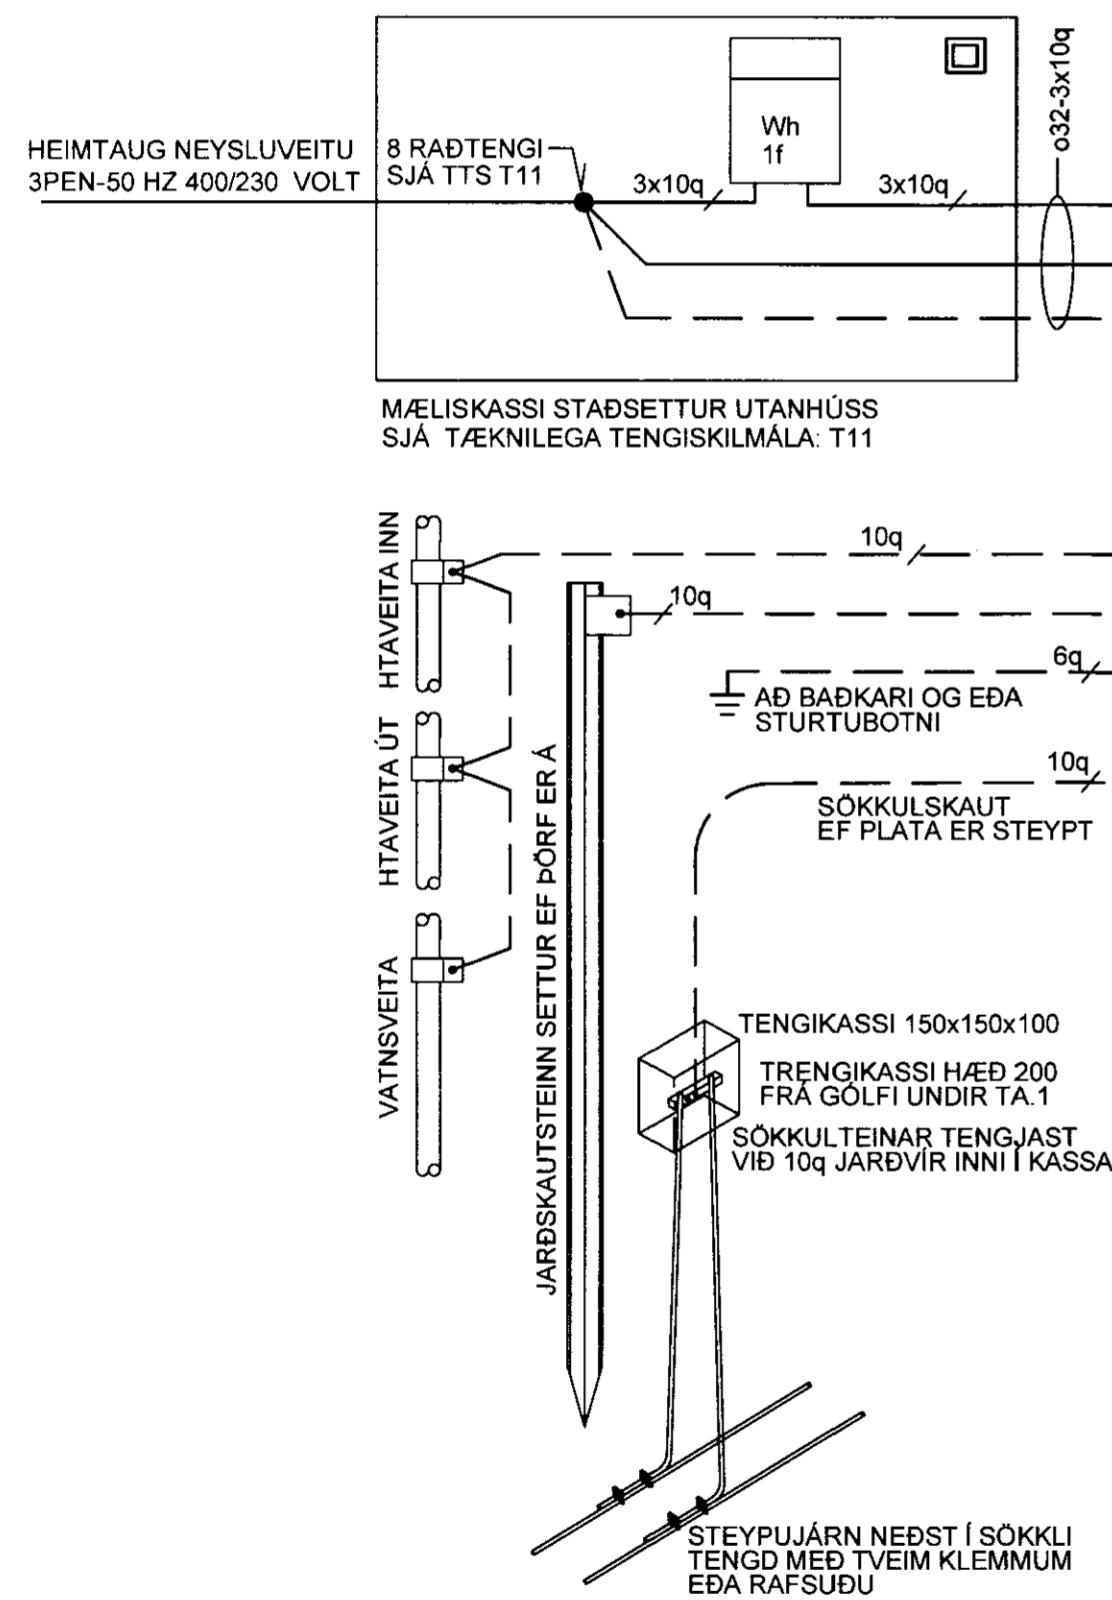

TAFLA TA.1

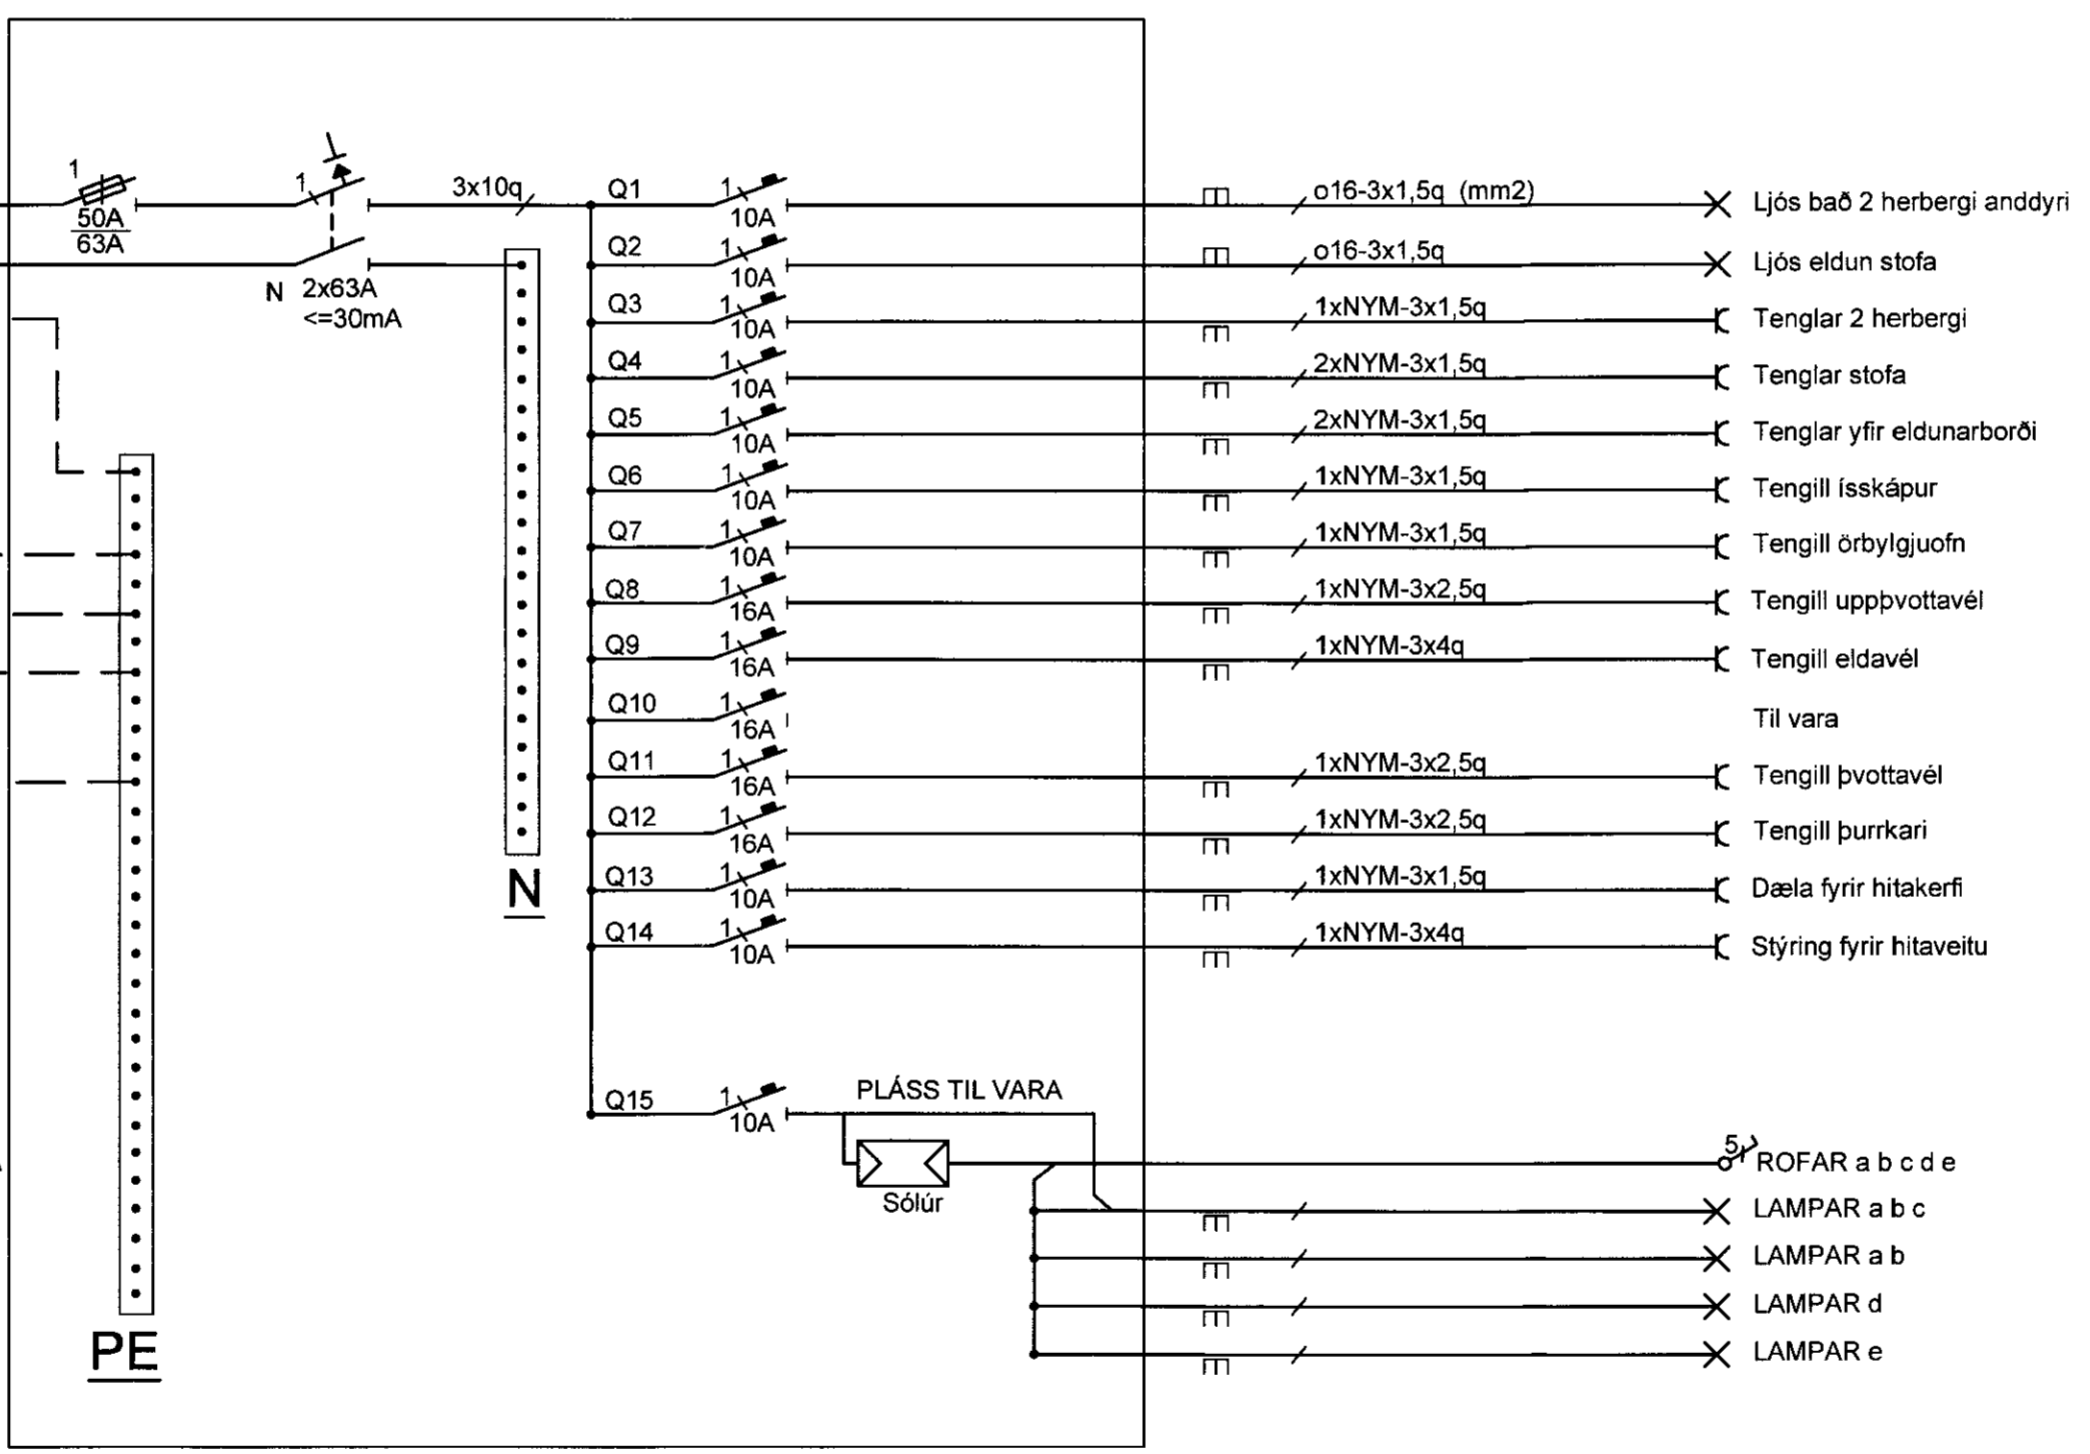

BYGGINGAFULLTRÚI

MÓTTIÐ
14 AUG 2012

SAMRÆMINGAHOÑNUÐUR



Br.	Dags.	Breyting	Br.	Sp.

Heiðarrími 11, Klausturhólum
Grímsnesi, Grafningshr. L.nr. 203248
RAFLAGNIR,
EINLÍNUMYNDIR TA.0 OG TA.1

LJÓSTÆKNI RAFLAGNAHÖNNUN
Magnús Siguroddsson rafmagnstæknifræðingur, lógg. raflagnahönnuður
Sóttúni 25, 105 Reykjavík, kt. 011241 7519
GSM: 896 0559, vefpóstur: mgs@ljostaekni.is heimas: mgs@ljostaekni.is

Hannað: MS	Teiknað: MS	Yfirfarið: MS
Samþykkt fh. LT ehf.		Kt.: 011241 7519
Tölvuskrá: LT2012/RAMMAHUS 2012/A2-RAF-HEIDARRIMI 11		
Mkv. 1:50	Bláðstærð: A2	
Dags. Júlí 2012	Nr. LT1181	Bláð 2/3