
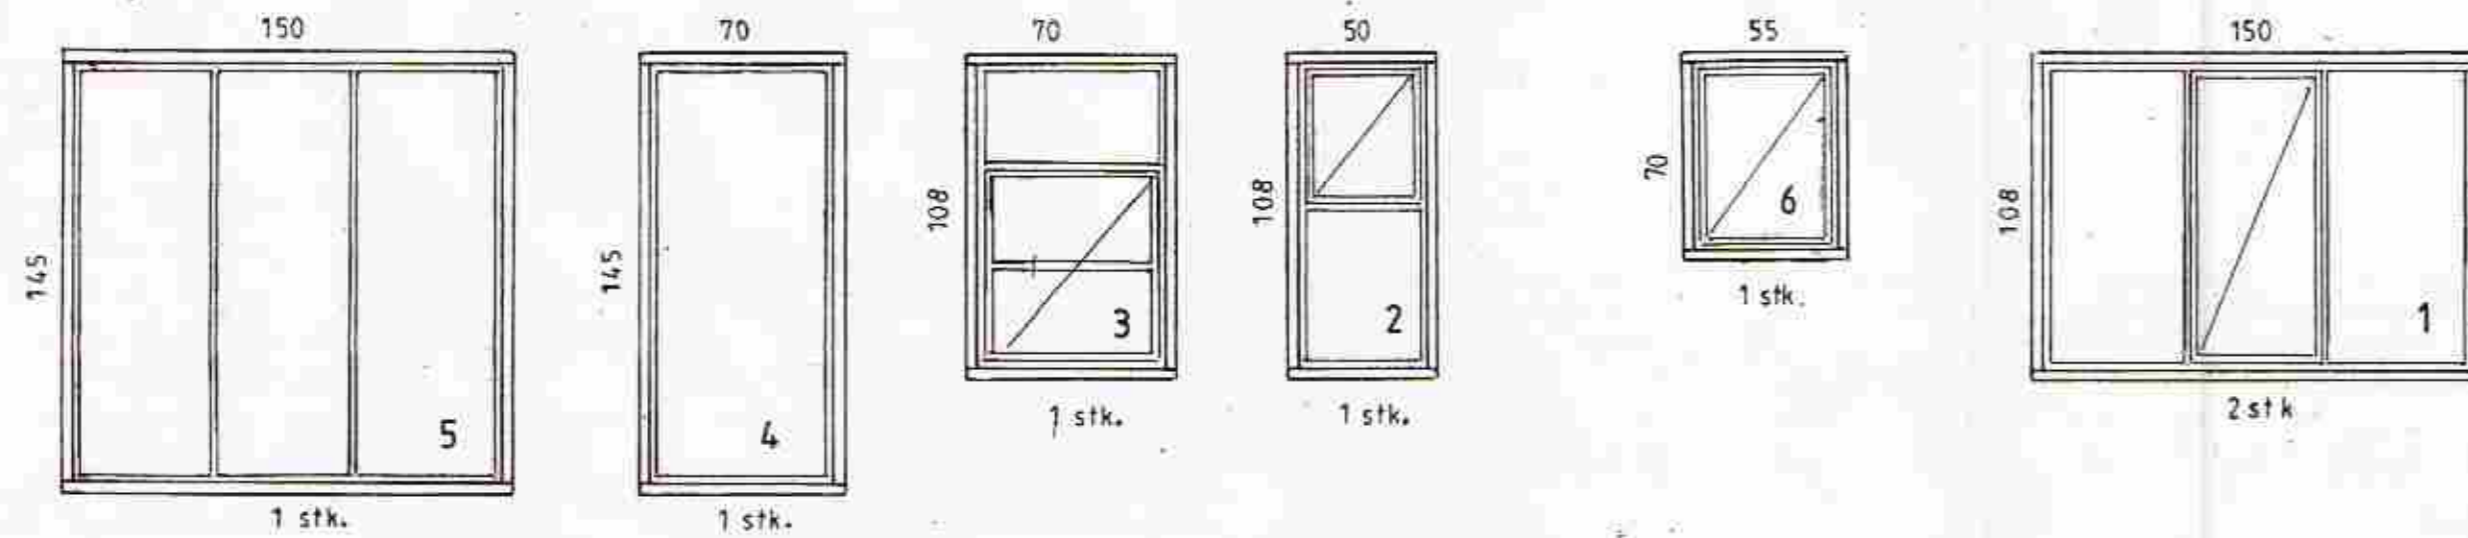
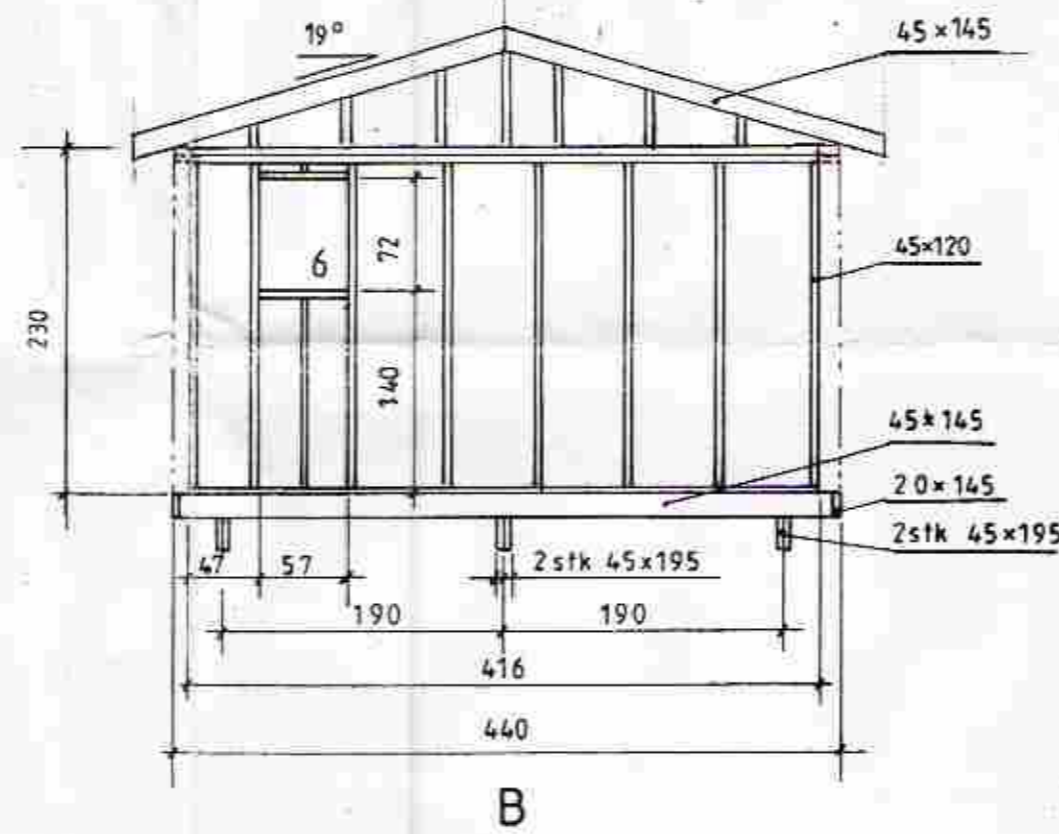
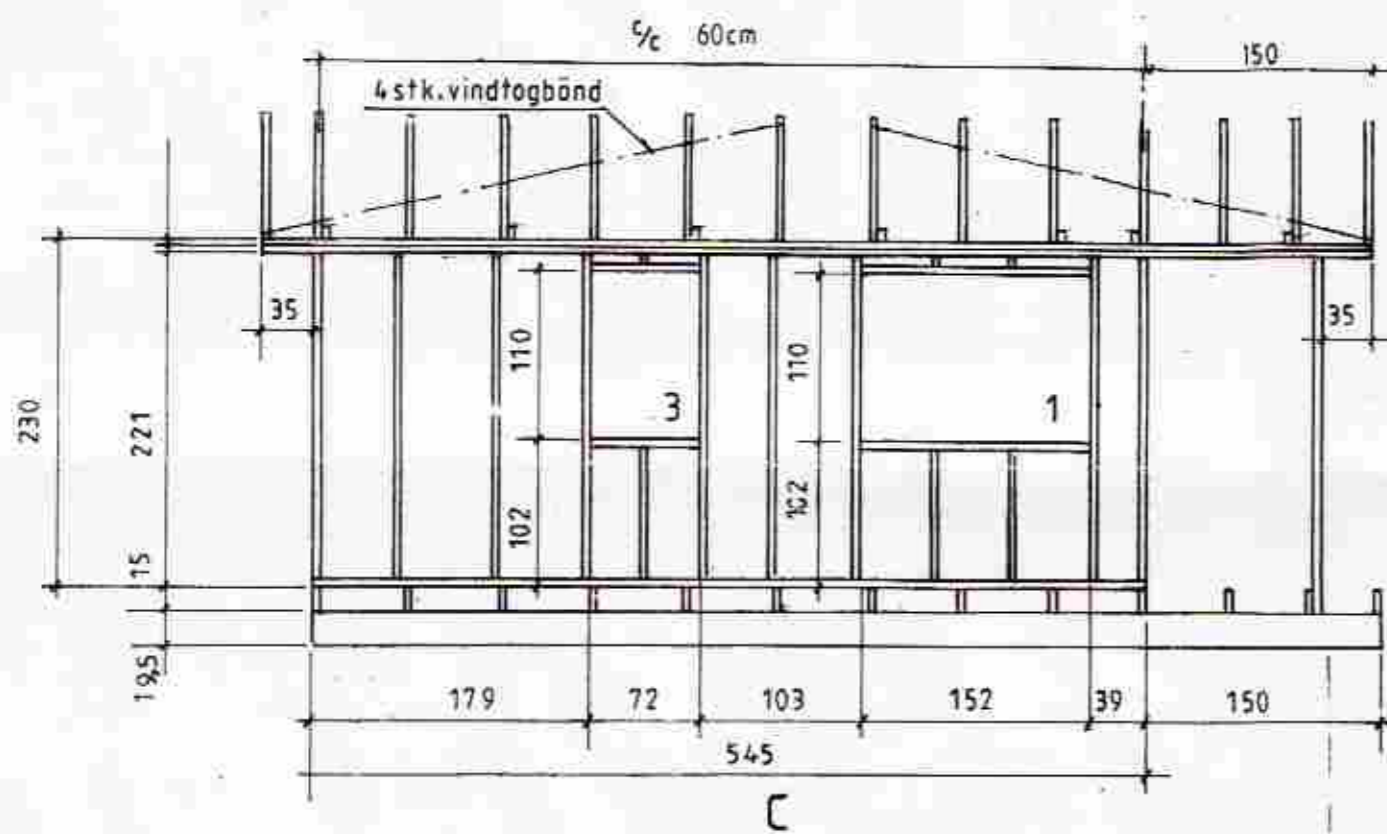
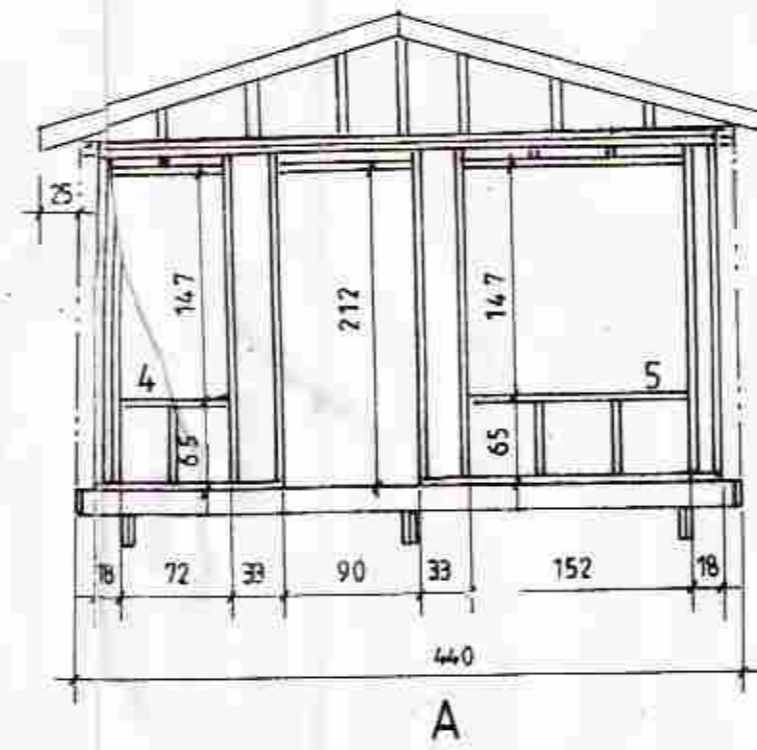


MÓTTEKIÐ
03.06.2011
Byggingarritun uppáv. Amosýslu og Flóðar.

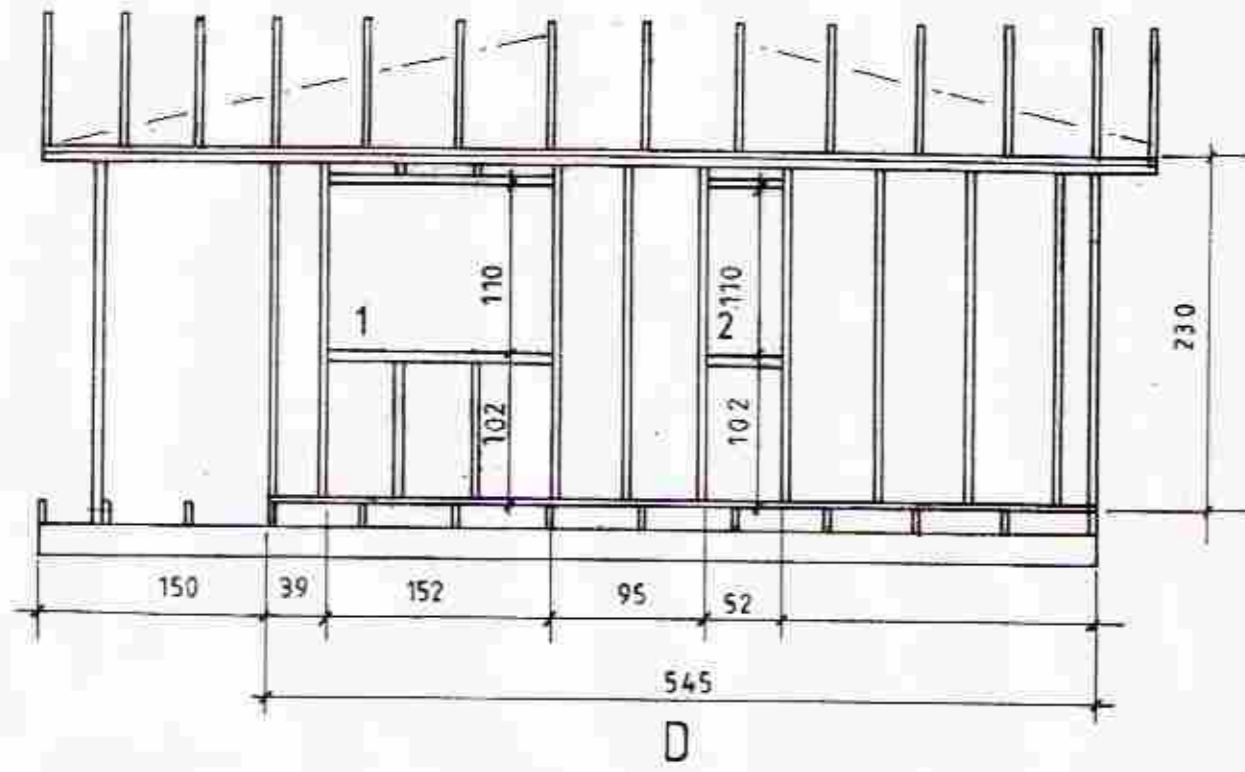

Ath.;

Mkv 1:50
Dags júlí'11
Nr 25-SA-2

Útihús í landi — Klausturhóla Grímsness og Graf-
ninghreppi, Arnessýslu. Lóð nr. 9 við Heidarríma
Eigandi: Heiðrún Hauksdóttir kt. 160563-4359
Grind og gluggar

TEIKNIVANGUR

Ólafur Þorlák 270733-2559
Ástinn Þorjónsson 201032-4829