



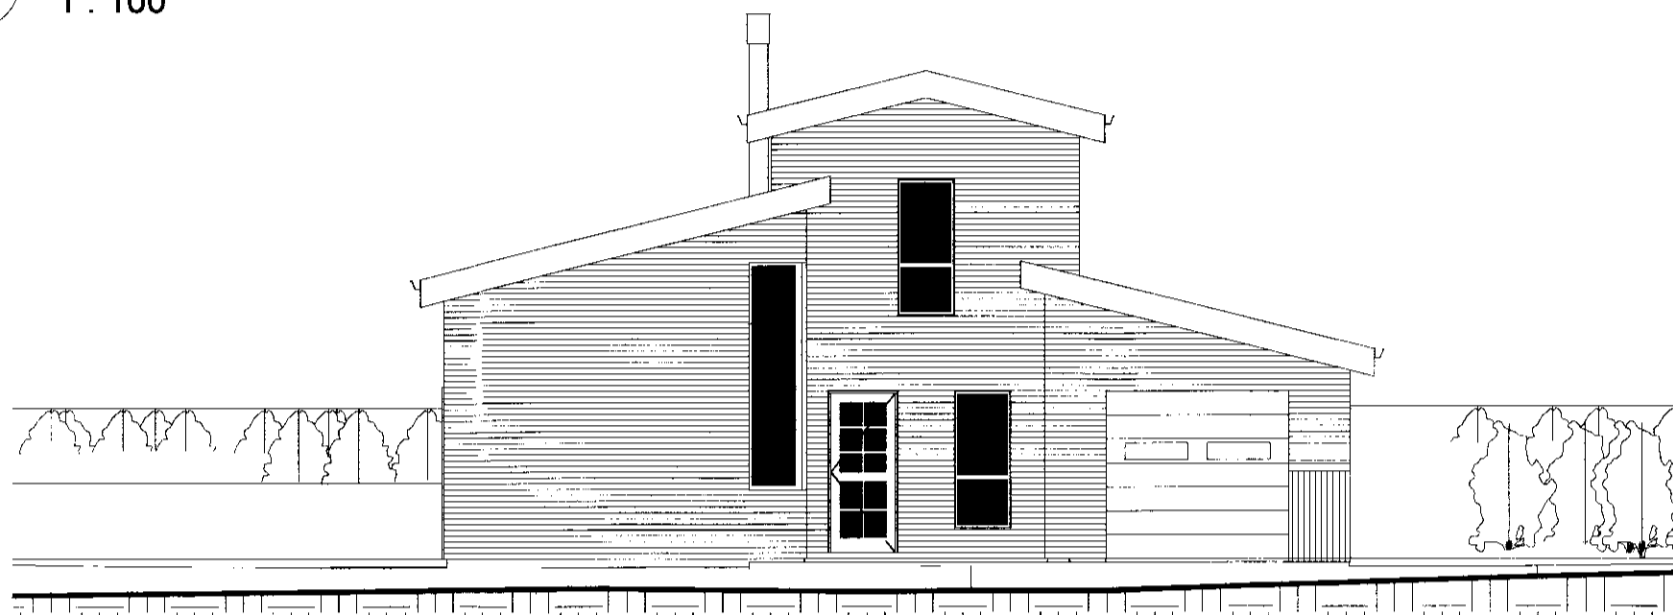


1 **Norðaustur**
1 : 100

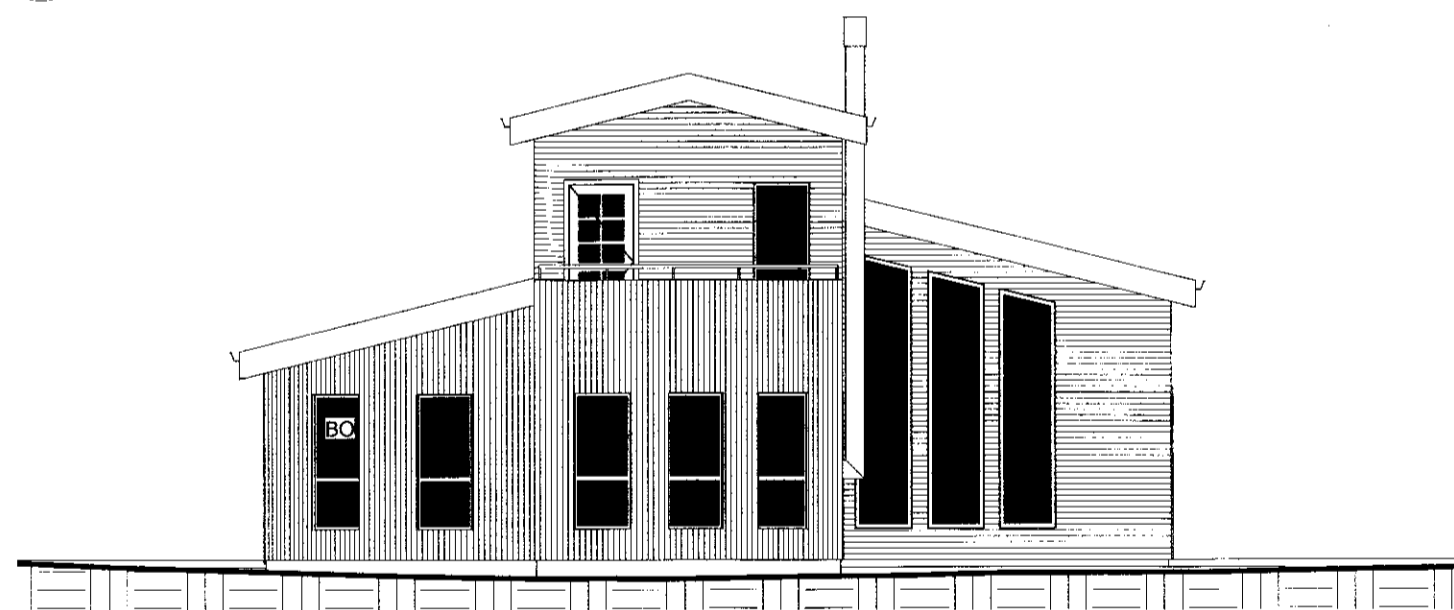

2 **Norðvestur**
1 : 100



3 **Suðaustur**
1 : 100

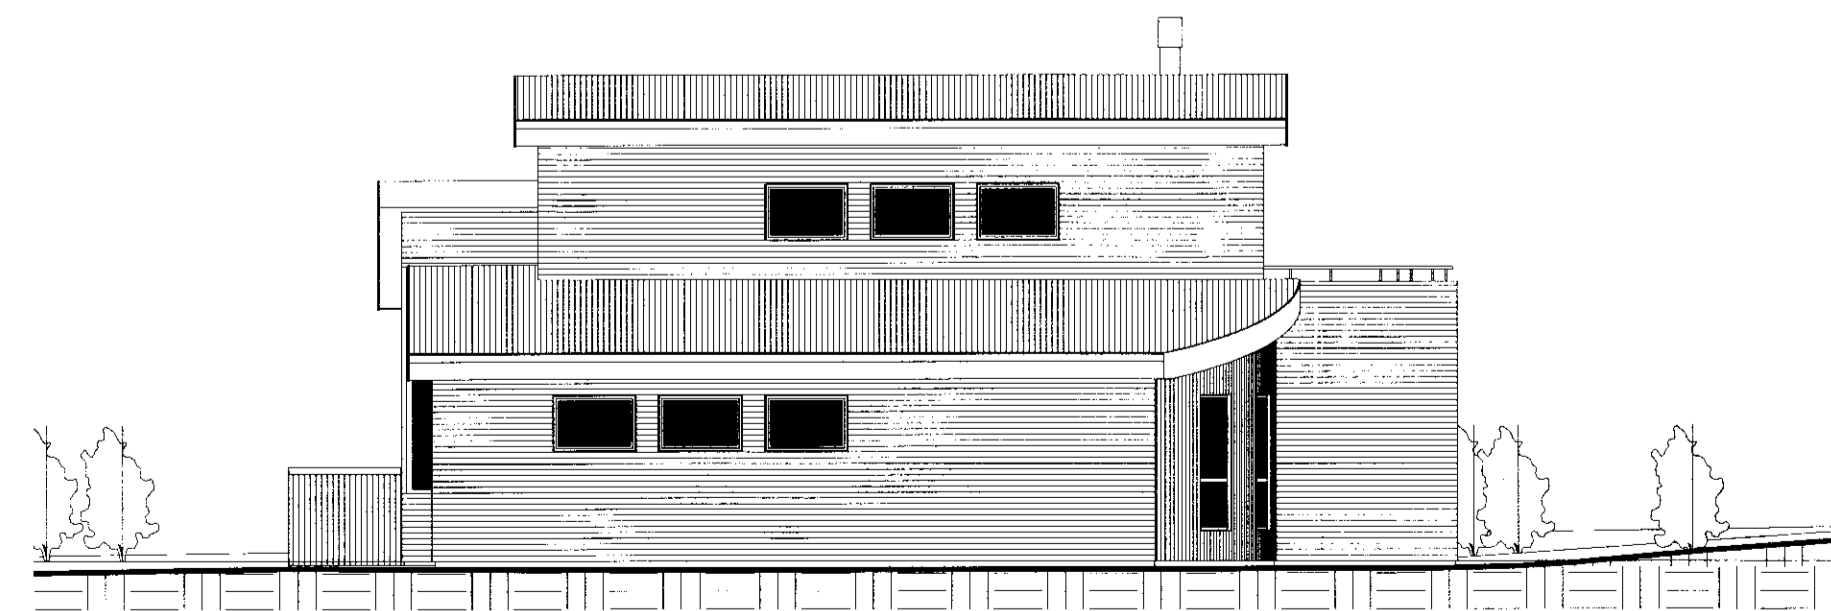

4 **Suðvestur**
1 : 100

SAMÞYKKT
02 FEB. 2011
Þorsteinn Hauksson
Byggingafræðingur, Amessýsla og Félög

Reiðilífsnúmer:
Hraunbraut 10, Grimsnes- og Grafningshreppi

Verðskali:
Íbúðarhús

Verðteygendur:
Nýbygging

Landnúmer: 213338 Staðgreinir: 8719-1-16350100

Útlit

Breyting 02 (Tómstundaskáli fjartægður, geymsla og tómstundarymi á 2. hæð)

Hannað af: PH Matshluti:
Teiknað af: PH Mælikvarði: 1 : 100
Yfirfarið af: PH Dagsetning: 18.12.2010
Samþykkt: 09.01.2011, 190452-4179
Þorsteinn Hauksson BFI

Þorsteinn Haraldsson Byggingafræðingur BFI
GÝFARANGELIJA 48 - 113 - REYKJAVÍK
Sími: 6937063
KerfiSími: 190452-4179
Netfang: thorsteinn.haraldsson@darko.is

TH HÖRAN

A-98.03.03

Stúmer Stigsta

