




**Grunnmynd milliloft M 1:50**

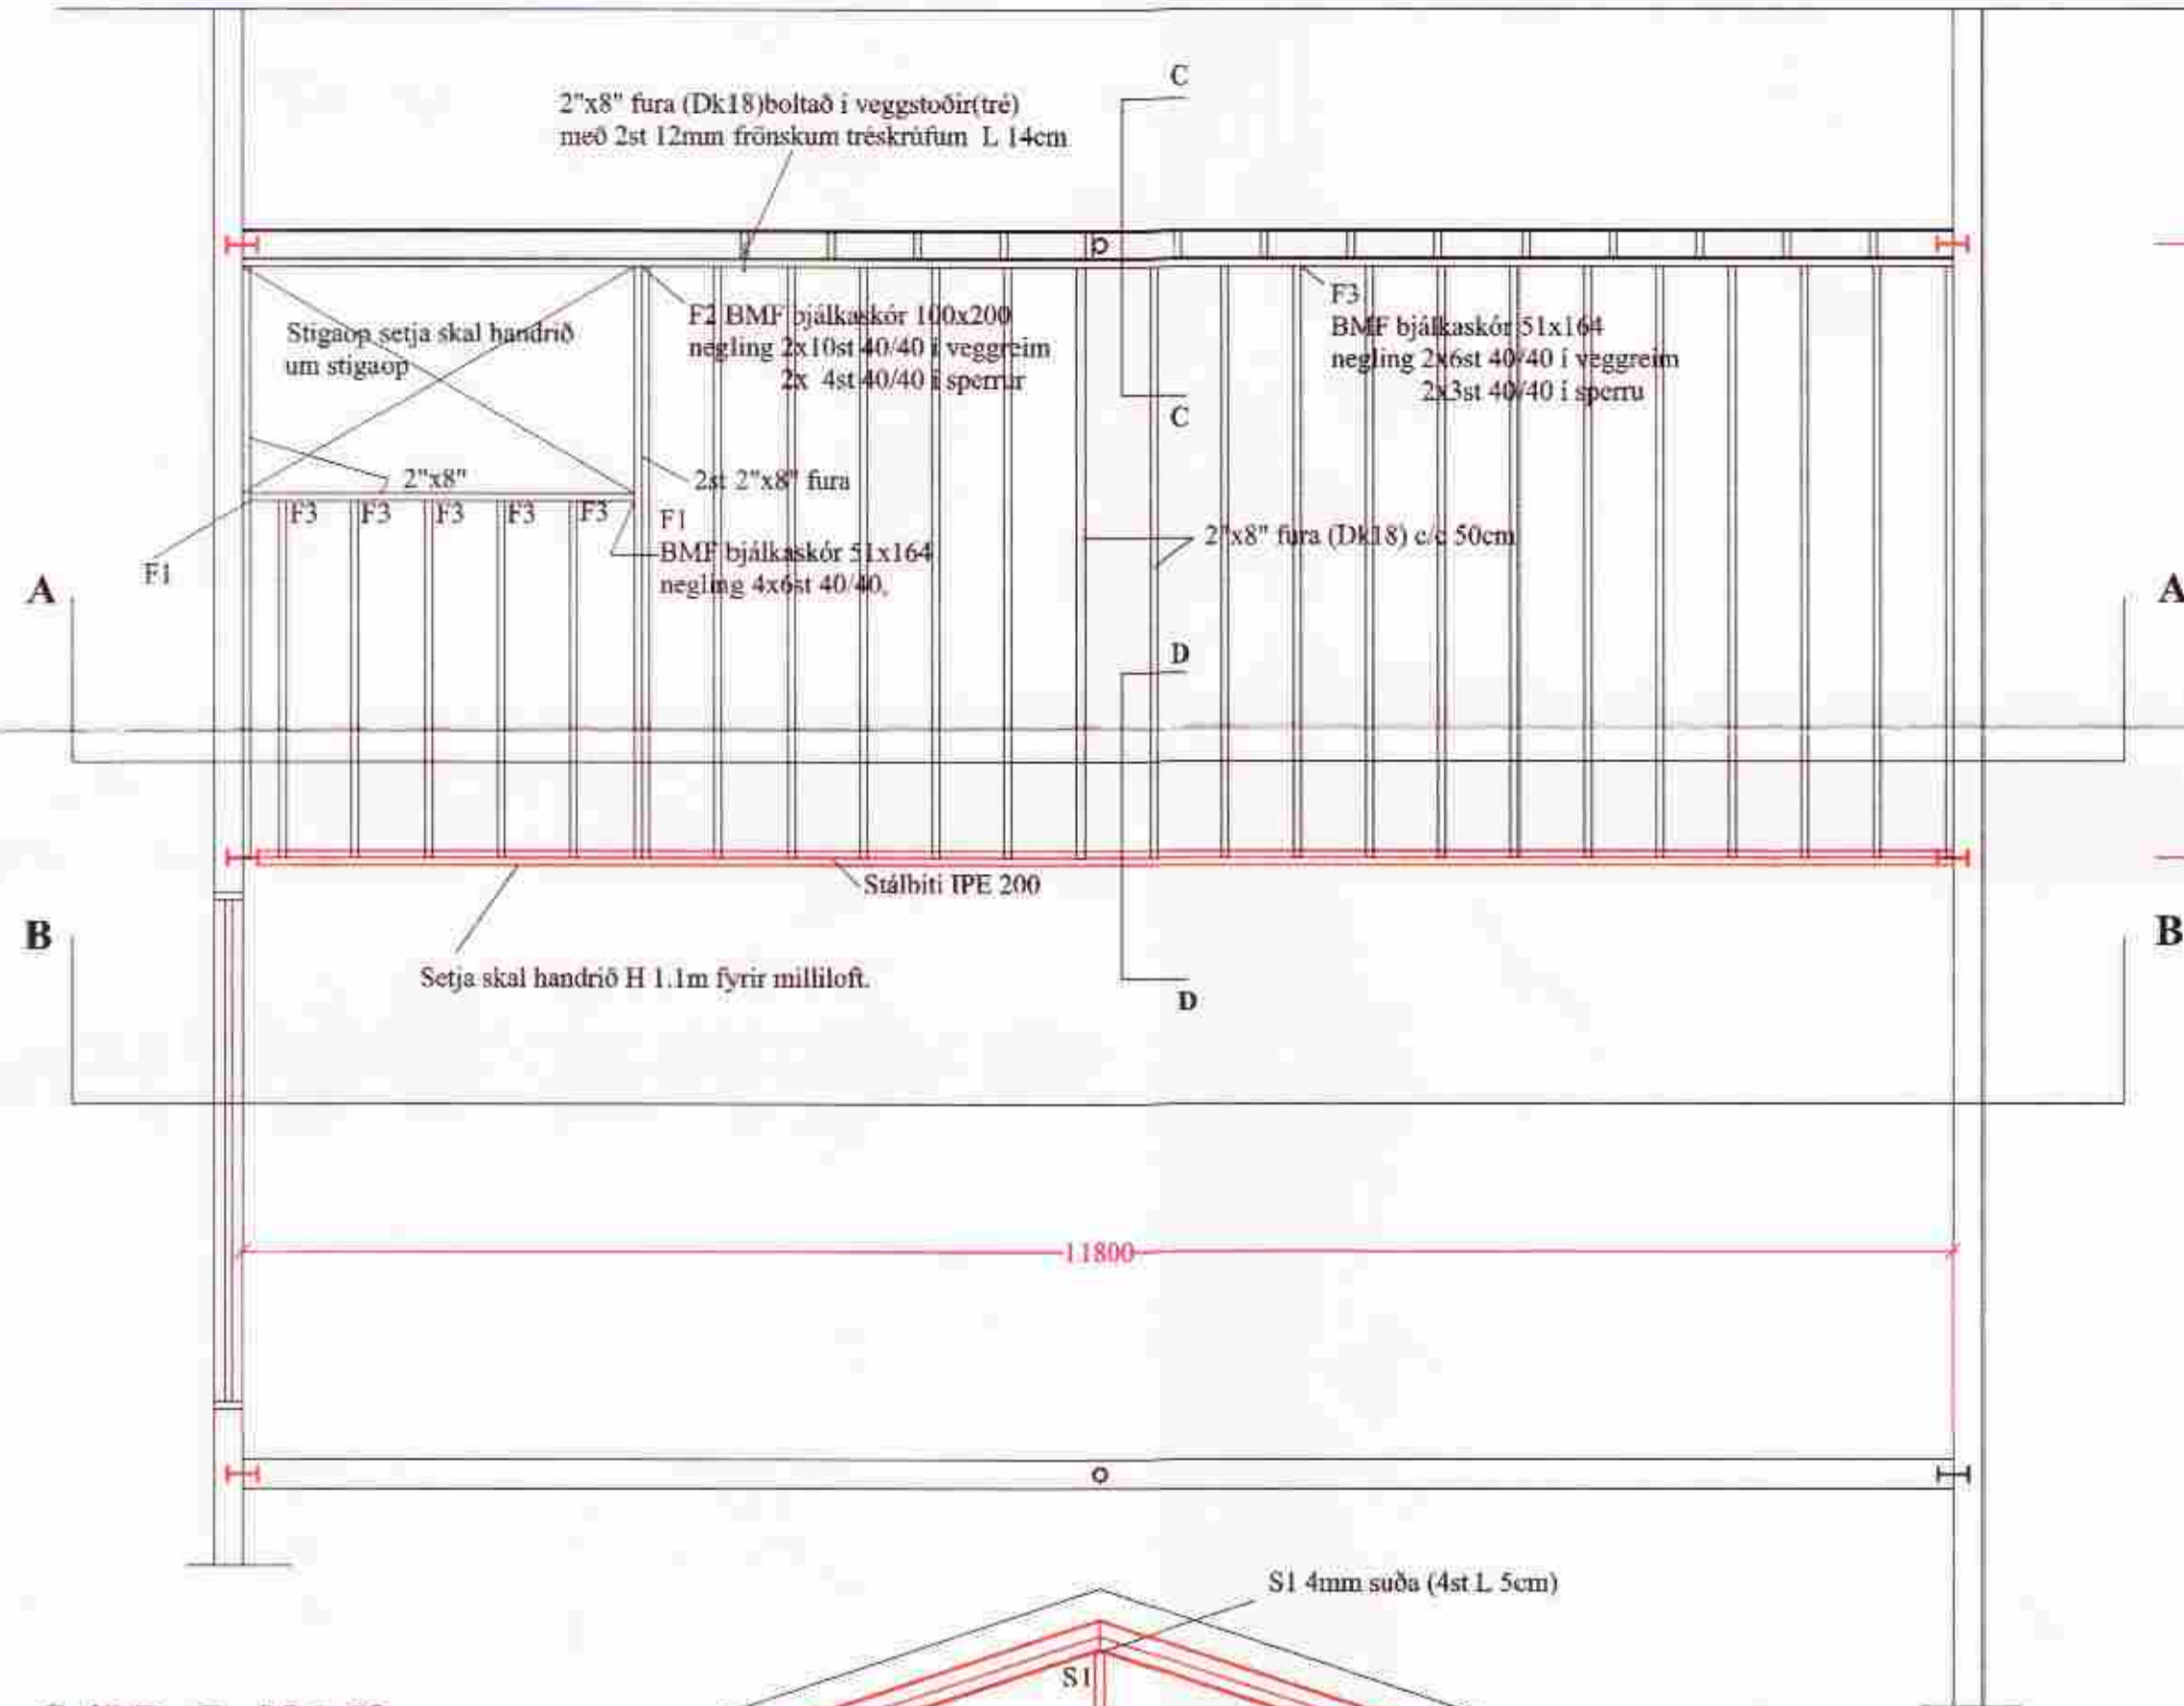


**Snið C - C M 1:20**

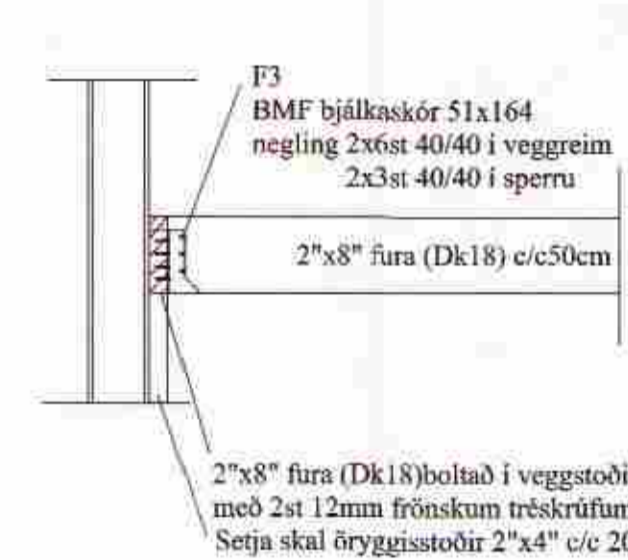

**Snið D - D M 1:20**

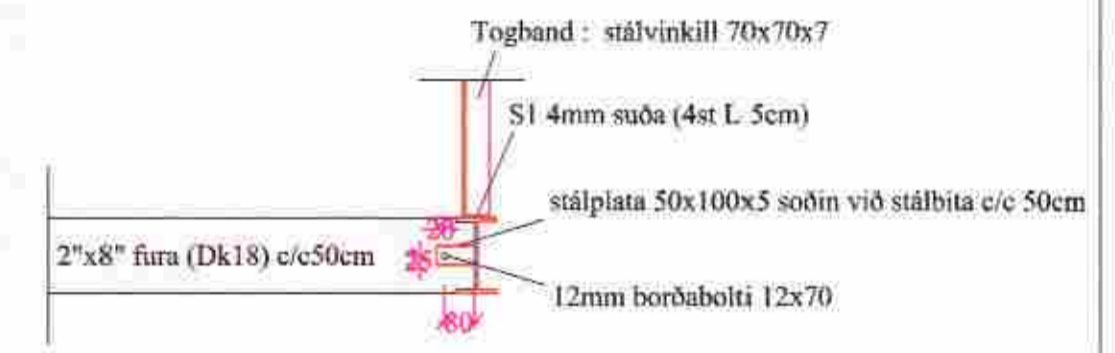

**Snið B - B M 1:50**

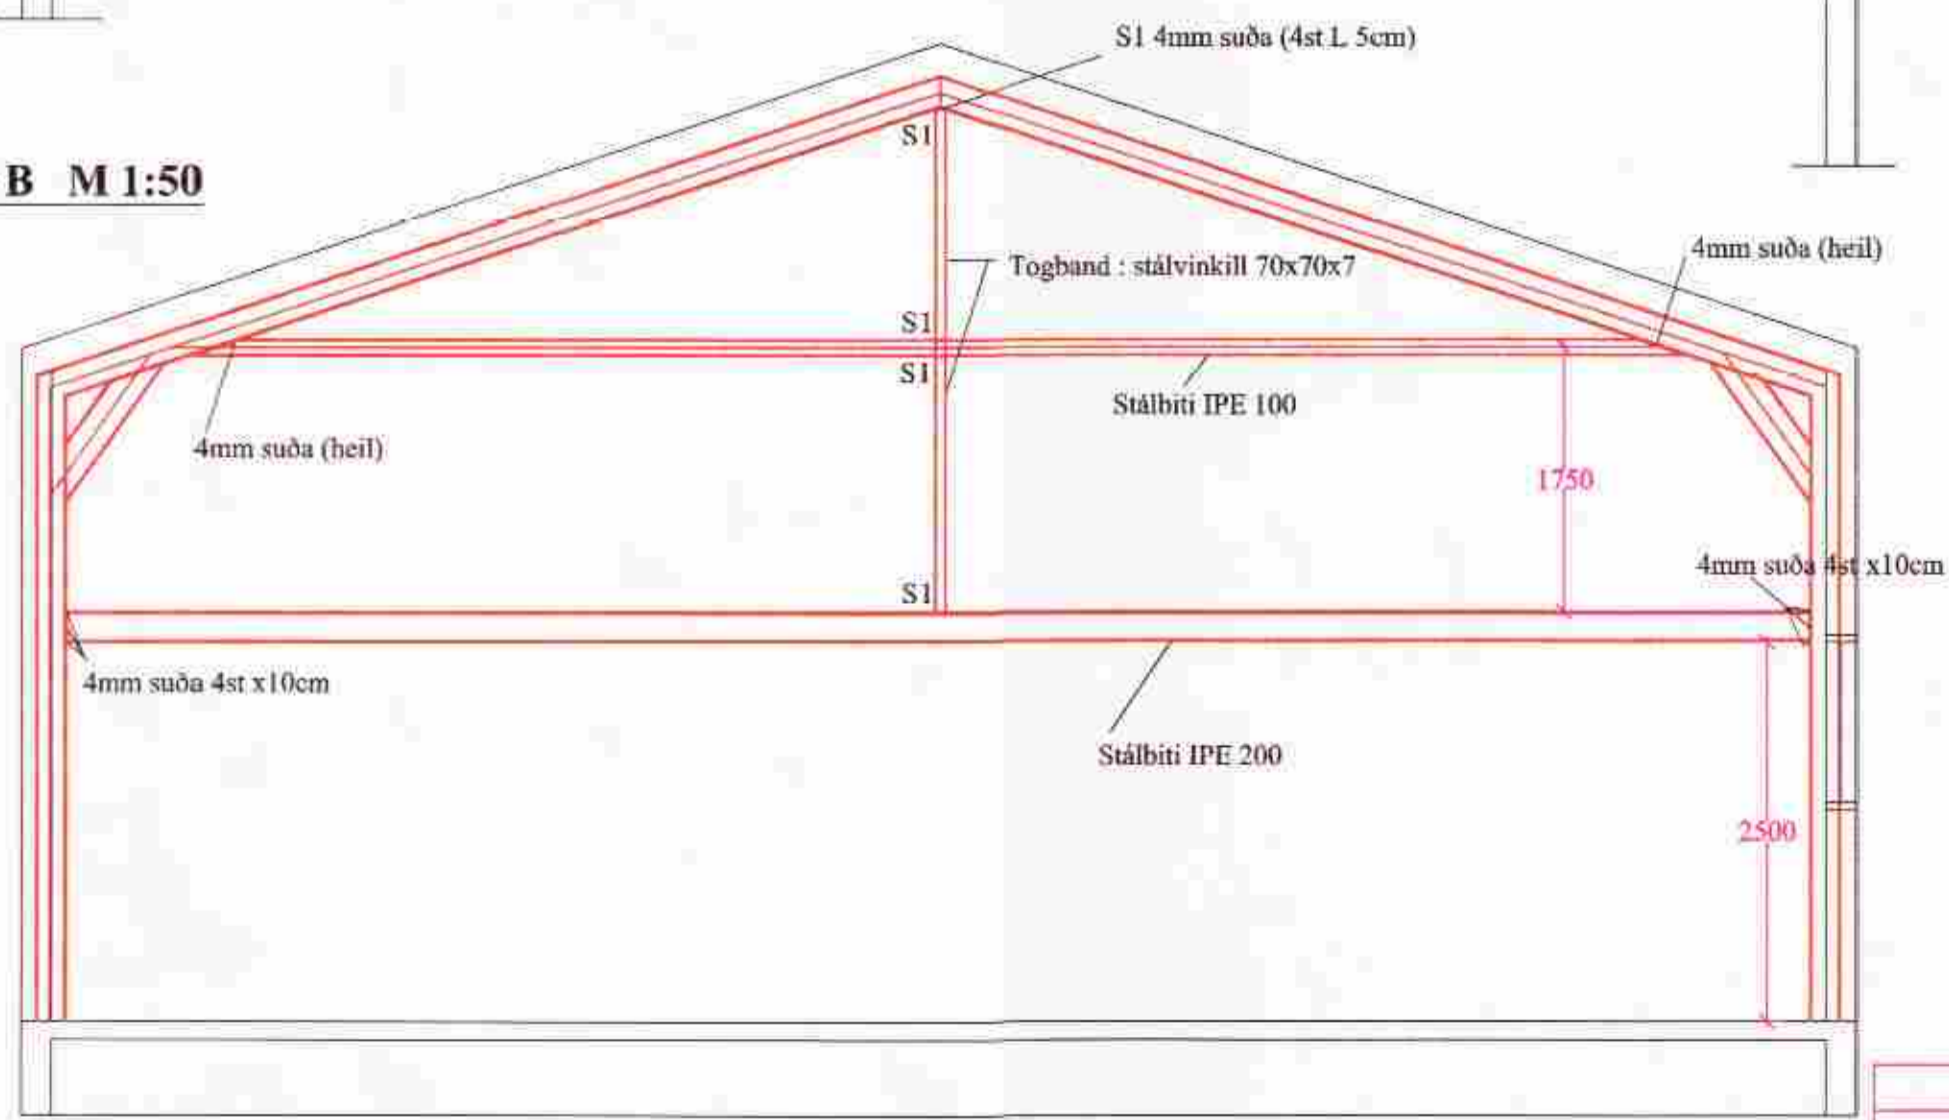

**Skýringar**  
Stálrunna i húsvirki breytt i togbandsperru til burðar á millilofti. Limbur i gölfbitum og veggreim er 2"x8" Dk18. Allar festingar eru galvaniserasðar. Allt stál sé st 37. Allt stál i burðarvirki skal einangru með 1" steinull og kledda af með firex eldvarnarpötum. Ofan á gölfbita komi 25mm notaðar spónaplötur er skrúfast i gölfbita setja skal svamptúmmi milli sperru og spónaplötu.  
Notálag á gölfloft er reiknað 200kg/m2  
Figurþungi gölfs 70kg/m2  
Ef upp koma vatnaþröði skal haft samráð við undirritaðann.

Grímsneshreppur - Áhaldahús.	VERK NR:
Burðarvirki : Grunnmynd milliloft	SKJ NR:
Snið B - B , Snið C - C , Snið D - D	KVARÐI : 1:50
Tæknipjónusta Gunnars Indriðasonar 081049-2979 Bildshöfða 16. 112 Rvk. s. 567-21-21	TEIKN:
	DAGIS : Ágúst 1998.
	TEIKN: nr. 1.02

NR:	DAGS	BREYTING	AF
			SAMP. Gunnar Indriðason