



MÓTTAK
14 JULI 2011
Byggingafræðingur

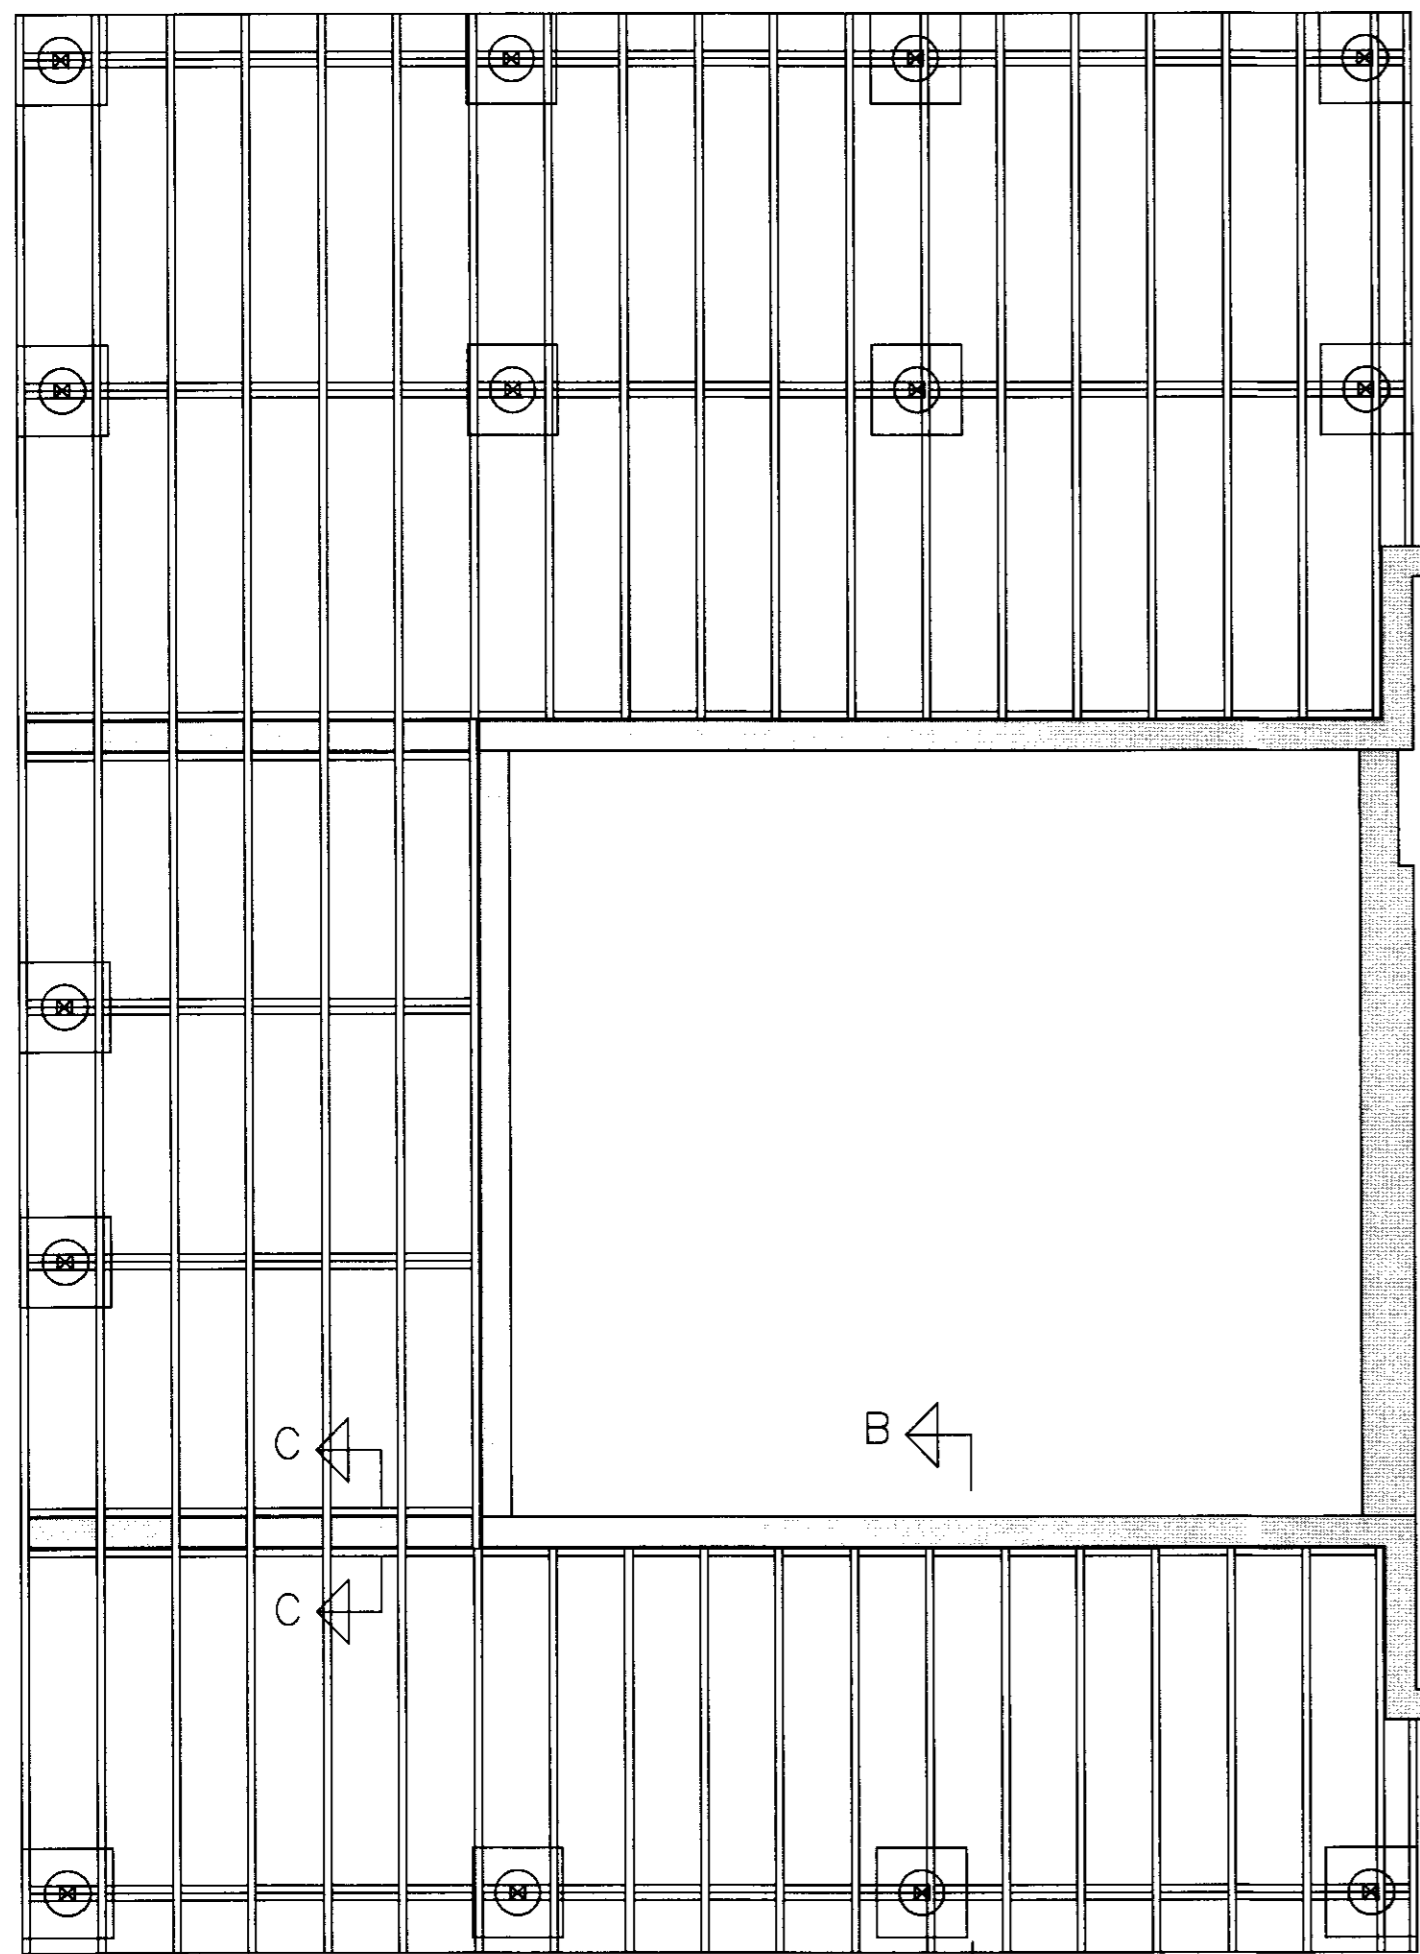

GRUNNMYND VERANDAR. Mkv. 1:50


Mkv 1:20
C-C

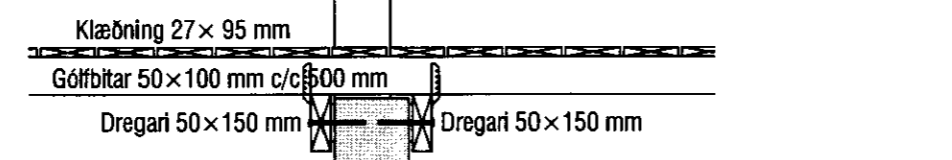

Dregarar festir á vegg með múrbolta M12/145 C/C 600 mm, 12mm vatnspolinn krossviður á milli steins og dregara.
Gólfbitar 50 x 100 mm c/c 500 mm
Festir við dregara með pakásatengi; KS40 / 4+4 stk



Mkv 1:20
A-A

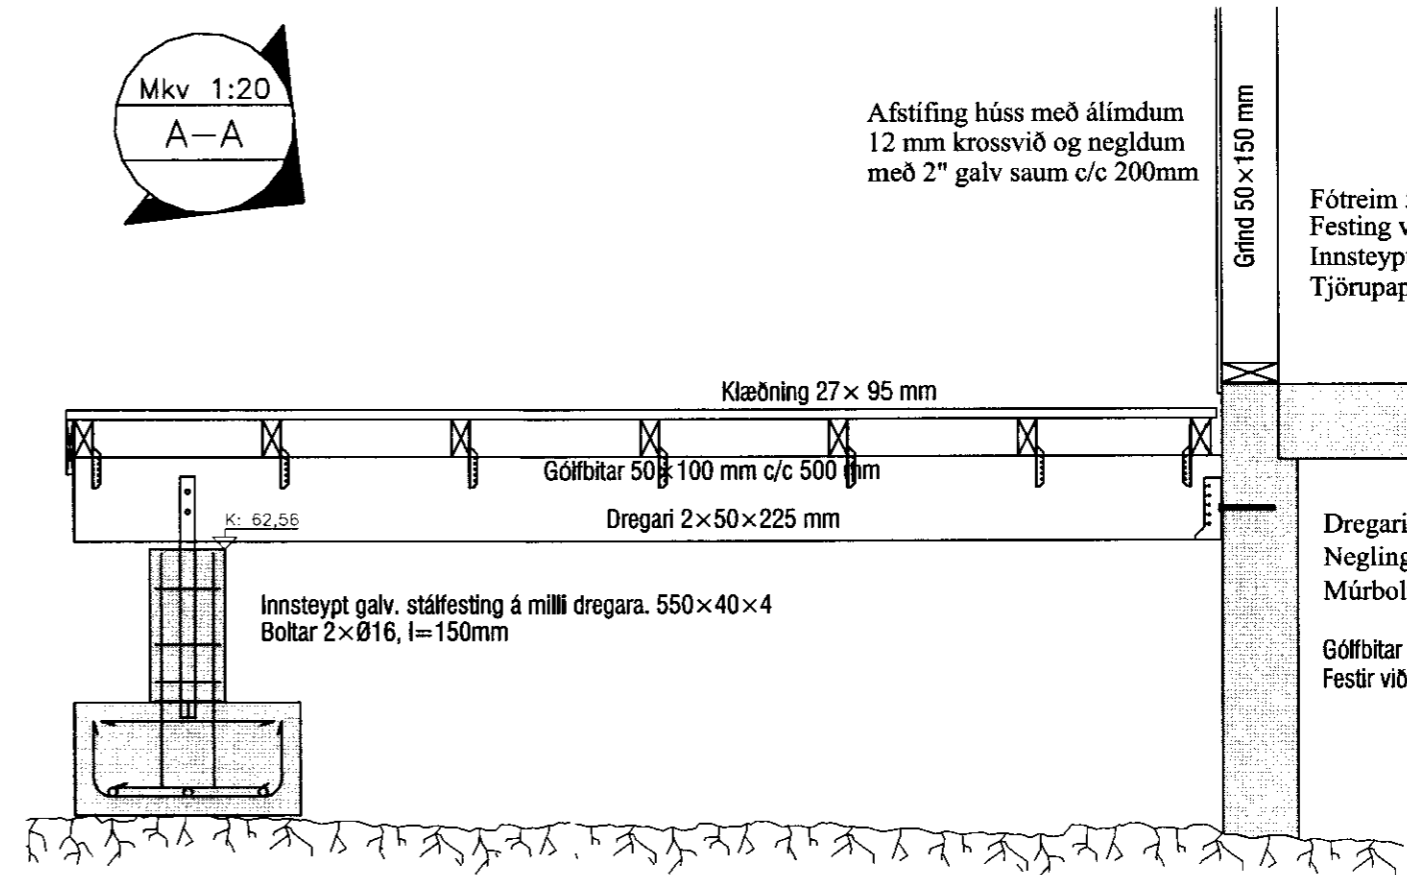


Fótrem 50 x 150mm
Festing við sökkul M12 snitteinn
Innsteyptur c/c 500 mm
Tjörupappi milli steins og timburs

Dregari í BMF-sperruskó
Negling KS 40/40 2x6 stk
Múrbolti í vegg 2xM16/145

Gólfbitar 50 x 100 mm c/c 500 mm
Festir við dregara með pakásatengi; KS40 / 4+4 stk


Mkv 1:20
B-B

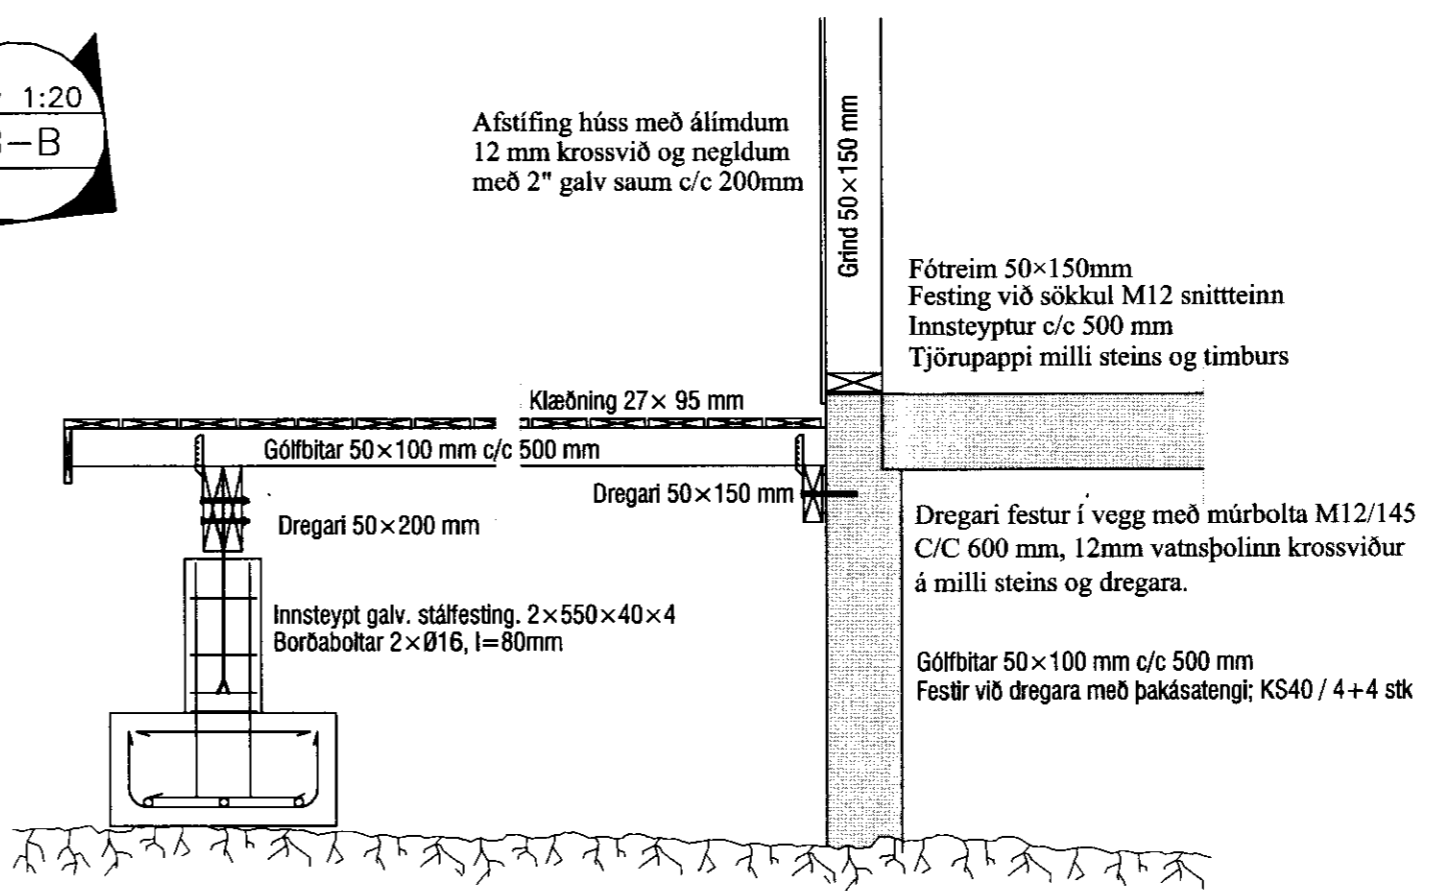

Fótrem 50 x 150mm
Festing við sökkul M12 snitteinn
Innsteyptur c/c 500 mm
Tjörupappi milli steins og timburs

Dregari festur í vegg með múrbolta M12/145 C/C 600 mm, 12mm vatnspolinn krossviður á milli steins og dregara.

Gólfbitar 50 x 100 mm c/c 500 mm
Festir við dregara með pakásatengi; KS40 / 4+4 stk

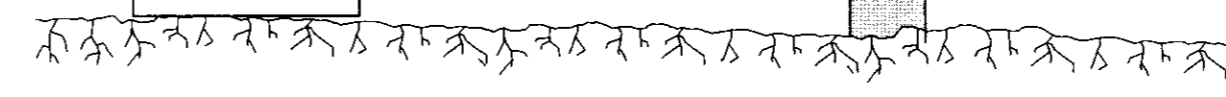

Útgáfa	Breyting	Dagsetning	Nafn

Verkefni Hraunhvarf 5, landnr. 212466	
Kerhraun-svæði E, Grímsnesi	
Verklut Burðarvirki - Sumarhús	
Grunnmynd verandar, snið	
Númer teikningar B-02	Mæliskvarði 1/50; 1/20
Óskar Gunnarsson Byggingatæknifræðingur mtfi Kt: 191068-5569 S: 824-8414, 553-6030 oskar.gunnarsson@talnet.is	
Hannað	07.07.2011 Ó.G.
Teiknað	07.07.2011 Ó.G.
Yfirfarið	
Samþykkt	