


Handwritten signature or initials in a box.

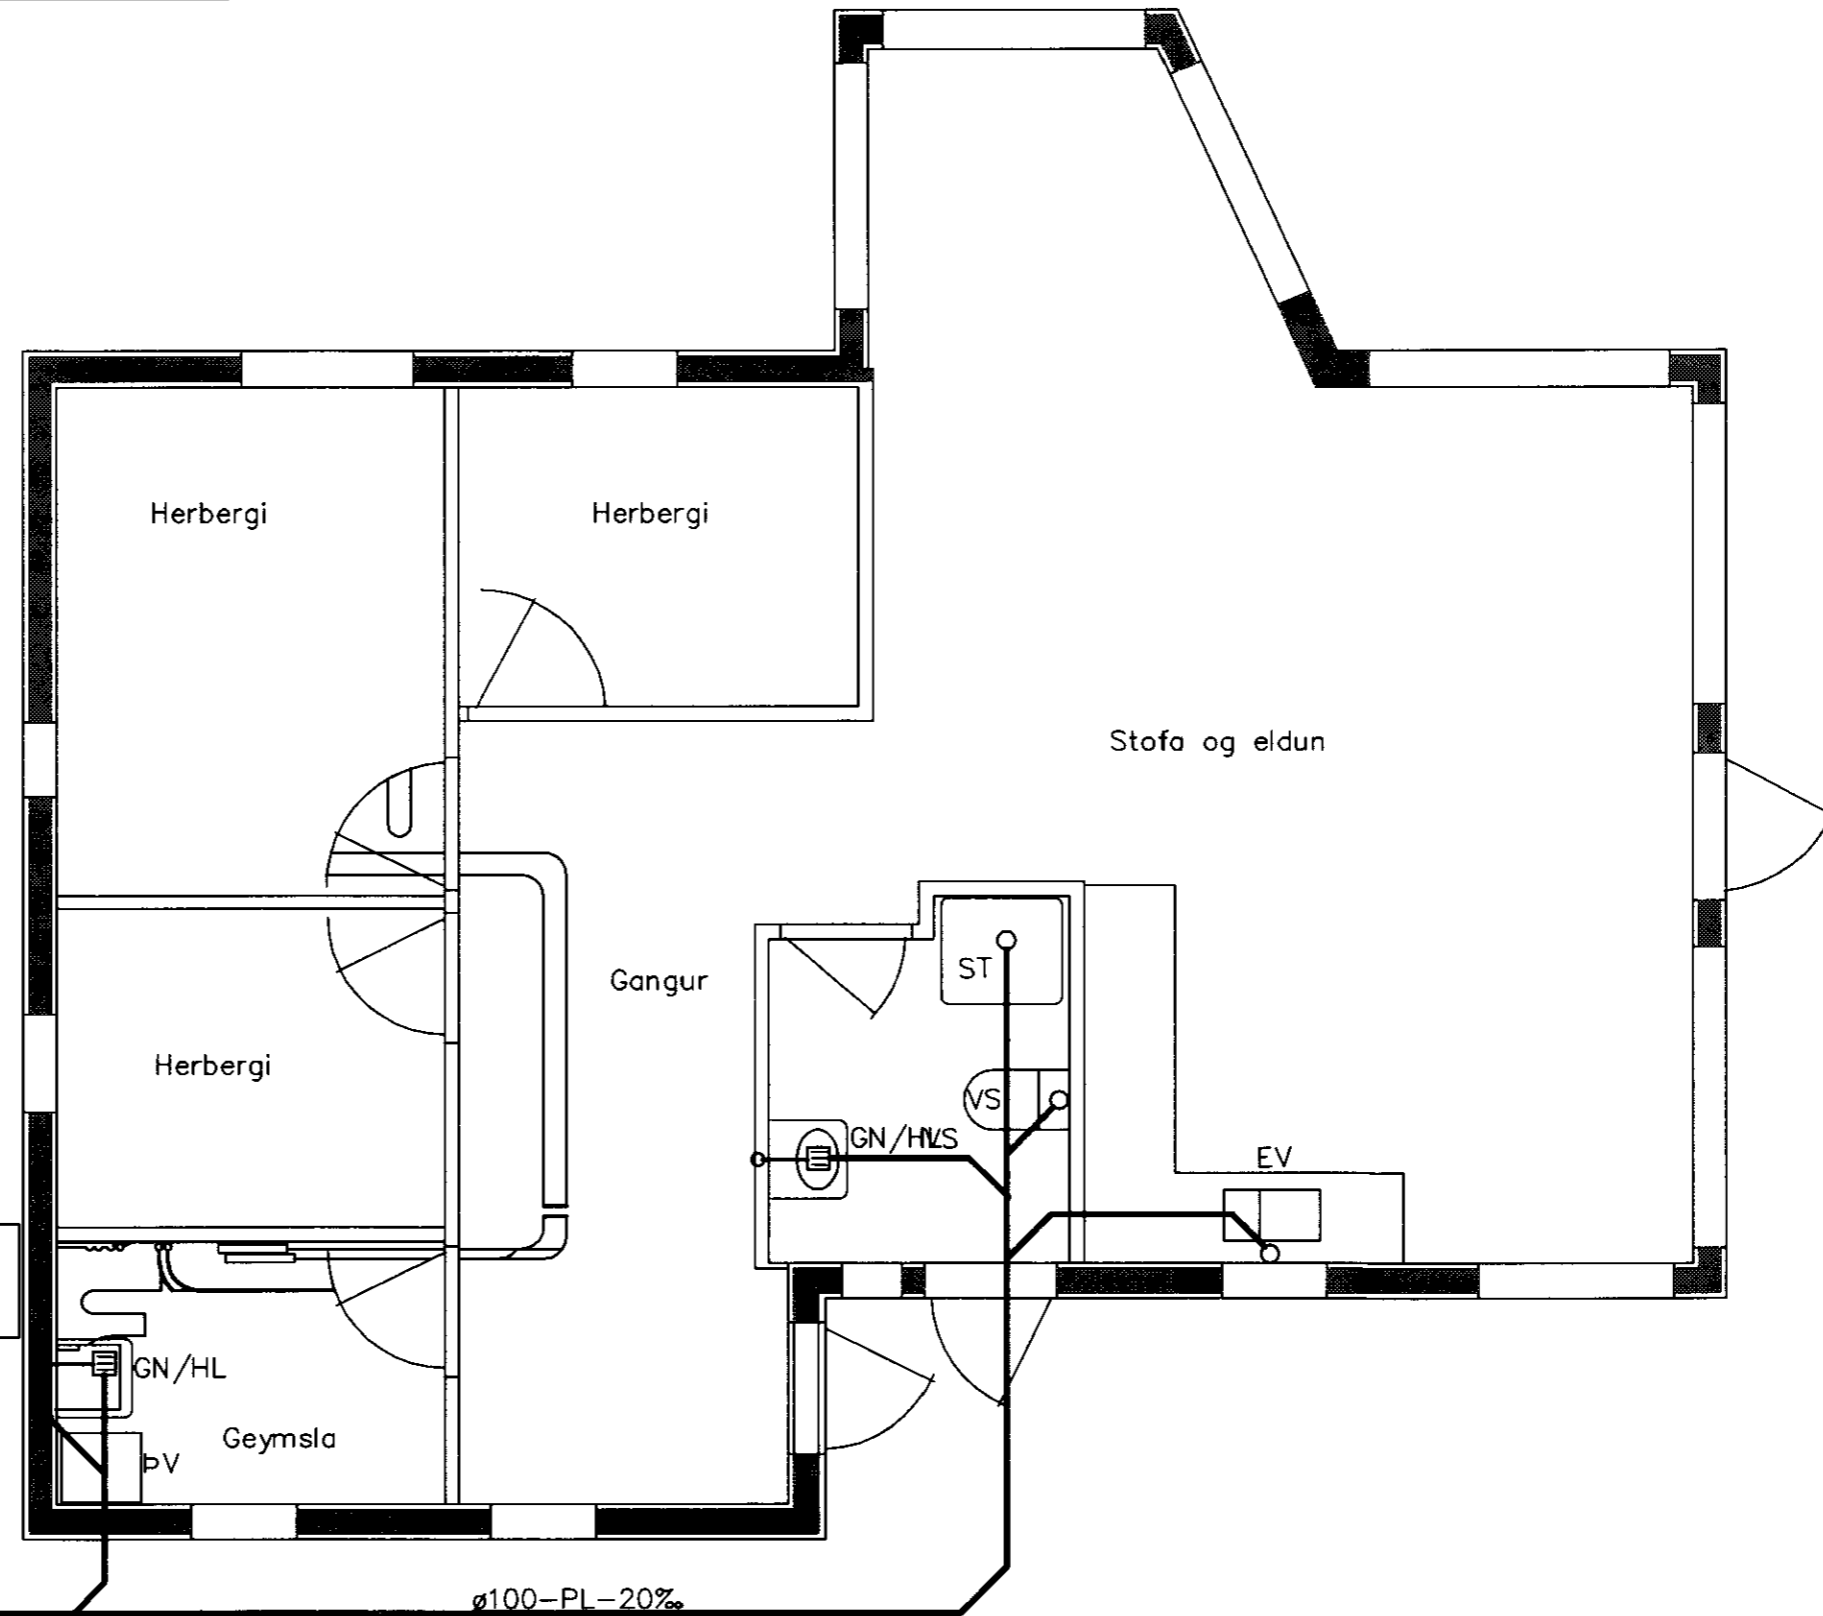

Að rotbró sjá afstöðumynd Teiknivangs
Fara skal eftir leiðbeiningum Hollustuverdar
stærð og frágang rotþróar

Skolpbrunur 60cm


Ø100-PL-20%

Ø100-PL-20%

Sjá afstöðumynd Teiknivangs

Ø100-PL-10%

Ø100-PL-20%

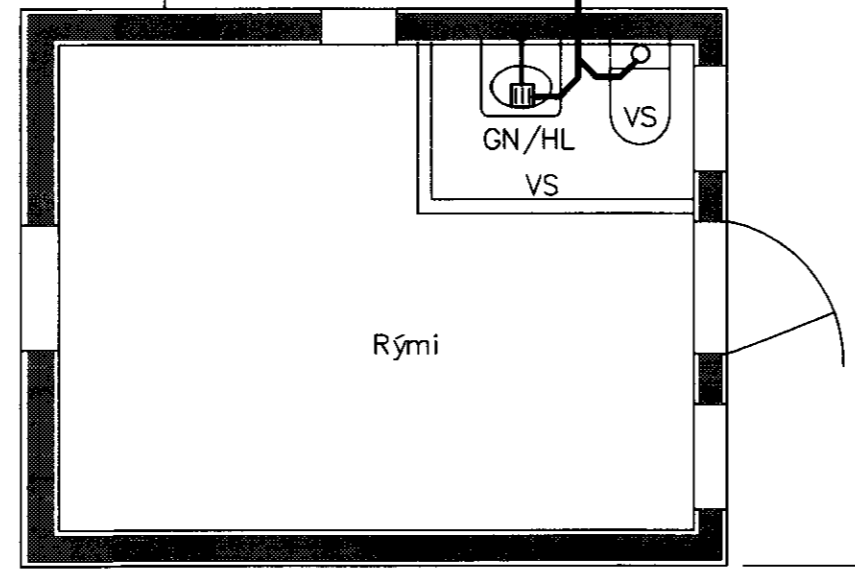

SKÝRINGAR:

- VS Vatnssalerni
- HL Handlaug
- ST Sturta
- ÞV Þvottavél
- UPV Uppþvottavél
- GN Gólfniðurfall með vatnslás og gegnumrennsli
- SV Skolvaskur

Allar ónefndar pípustærðir eru DN 100 og skal halli vera eins og fram kemur á teikningu.
Allar frárennislagnir eru PVC-plastlagnir.
Allt efni og frágangur skal vera í samræmi við holræsareglugerð og íslenskur staðall ÍST 65 um frárennislagnir.

Allt efni skal vera vottað.

Staðsetning tækja sjá teikningar arkitekts

			TÆKNIÞJÓNUSTAN SF Lögumála 5-108 Reykjavík sími 581 3844 fax 581 4740 e-mail olafur @ tth.is		SUMARHÚS Í LANDI VADNESS, GRÍMSNESS OG GRAFN.HR. ÁRNESSÝSLU LÓÐ NR. 19 FRÁRENNISLAGNIR		Hannað: ÓÁþ Teikn: ÓÁþ Kvarði: 1:50 Nr.: L1007	Dags.: 01-2010 Yfirfarið: Blað.: 1 Af.: 3
Er.	Dags.	Breyting	110350-4659					