



SNID A-A

mkv. 1:50

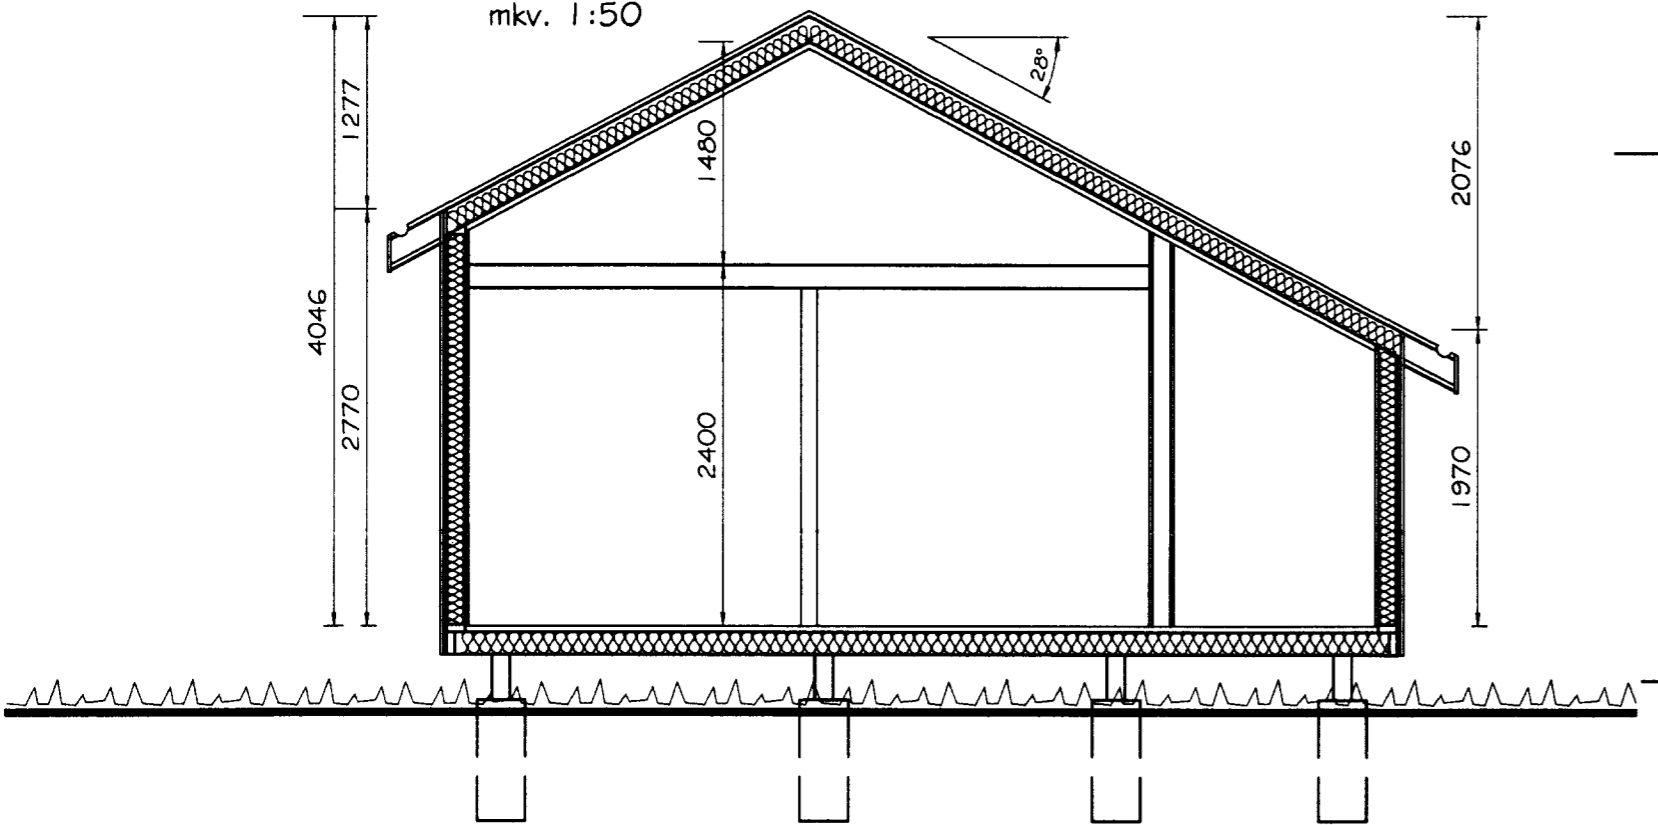

SNID B-B

mkv. 1:50

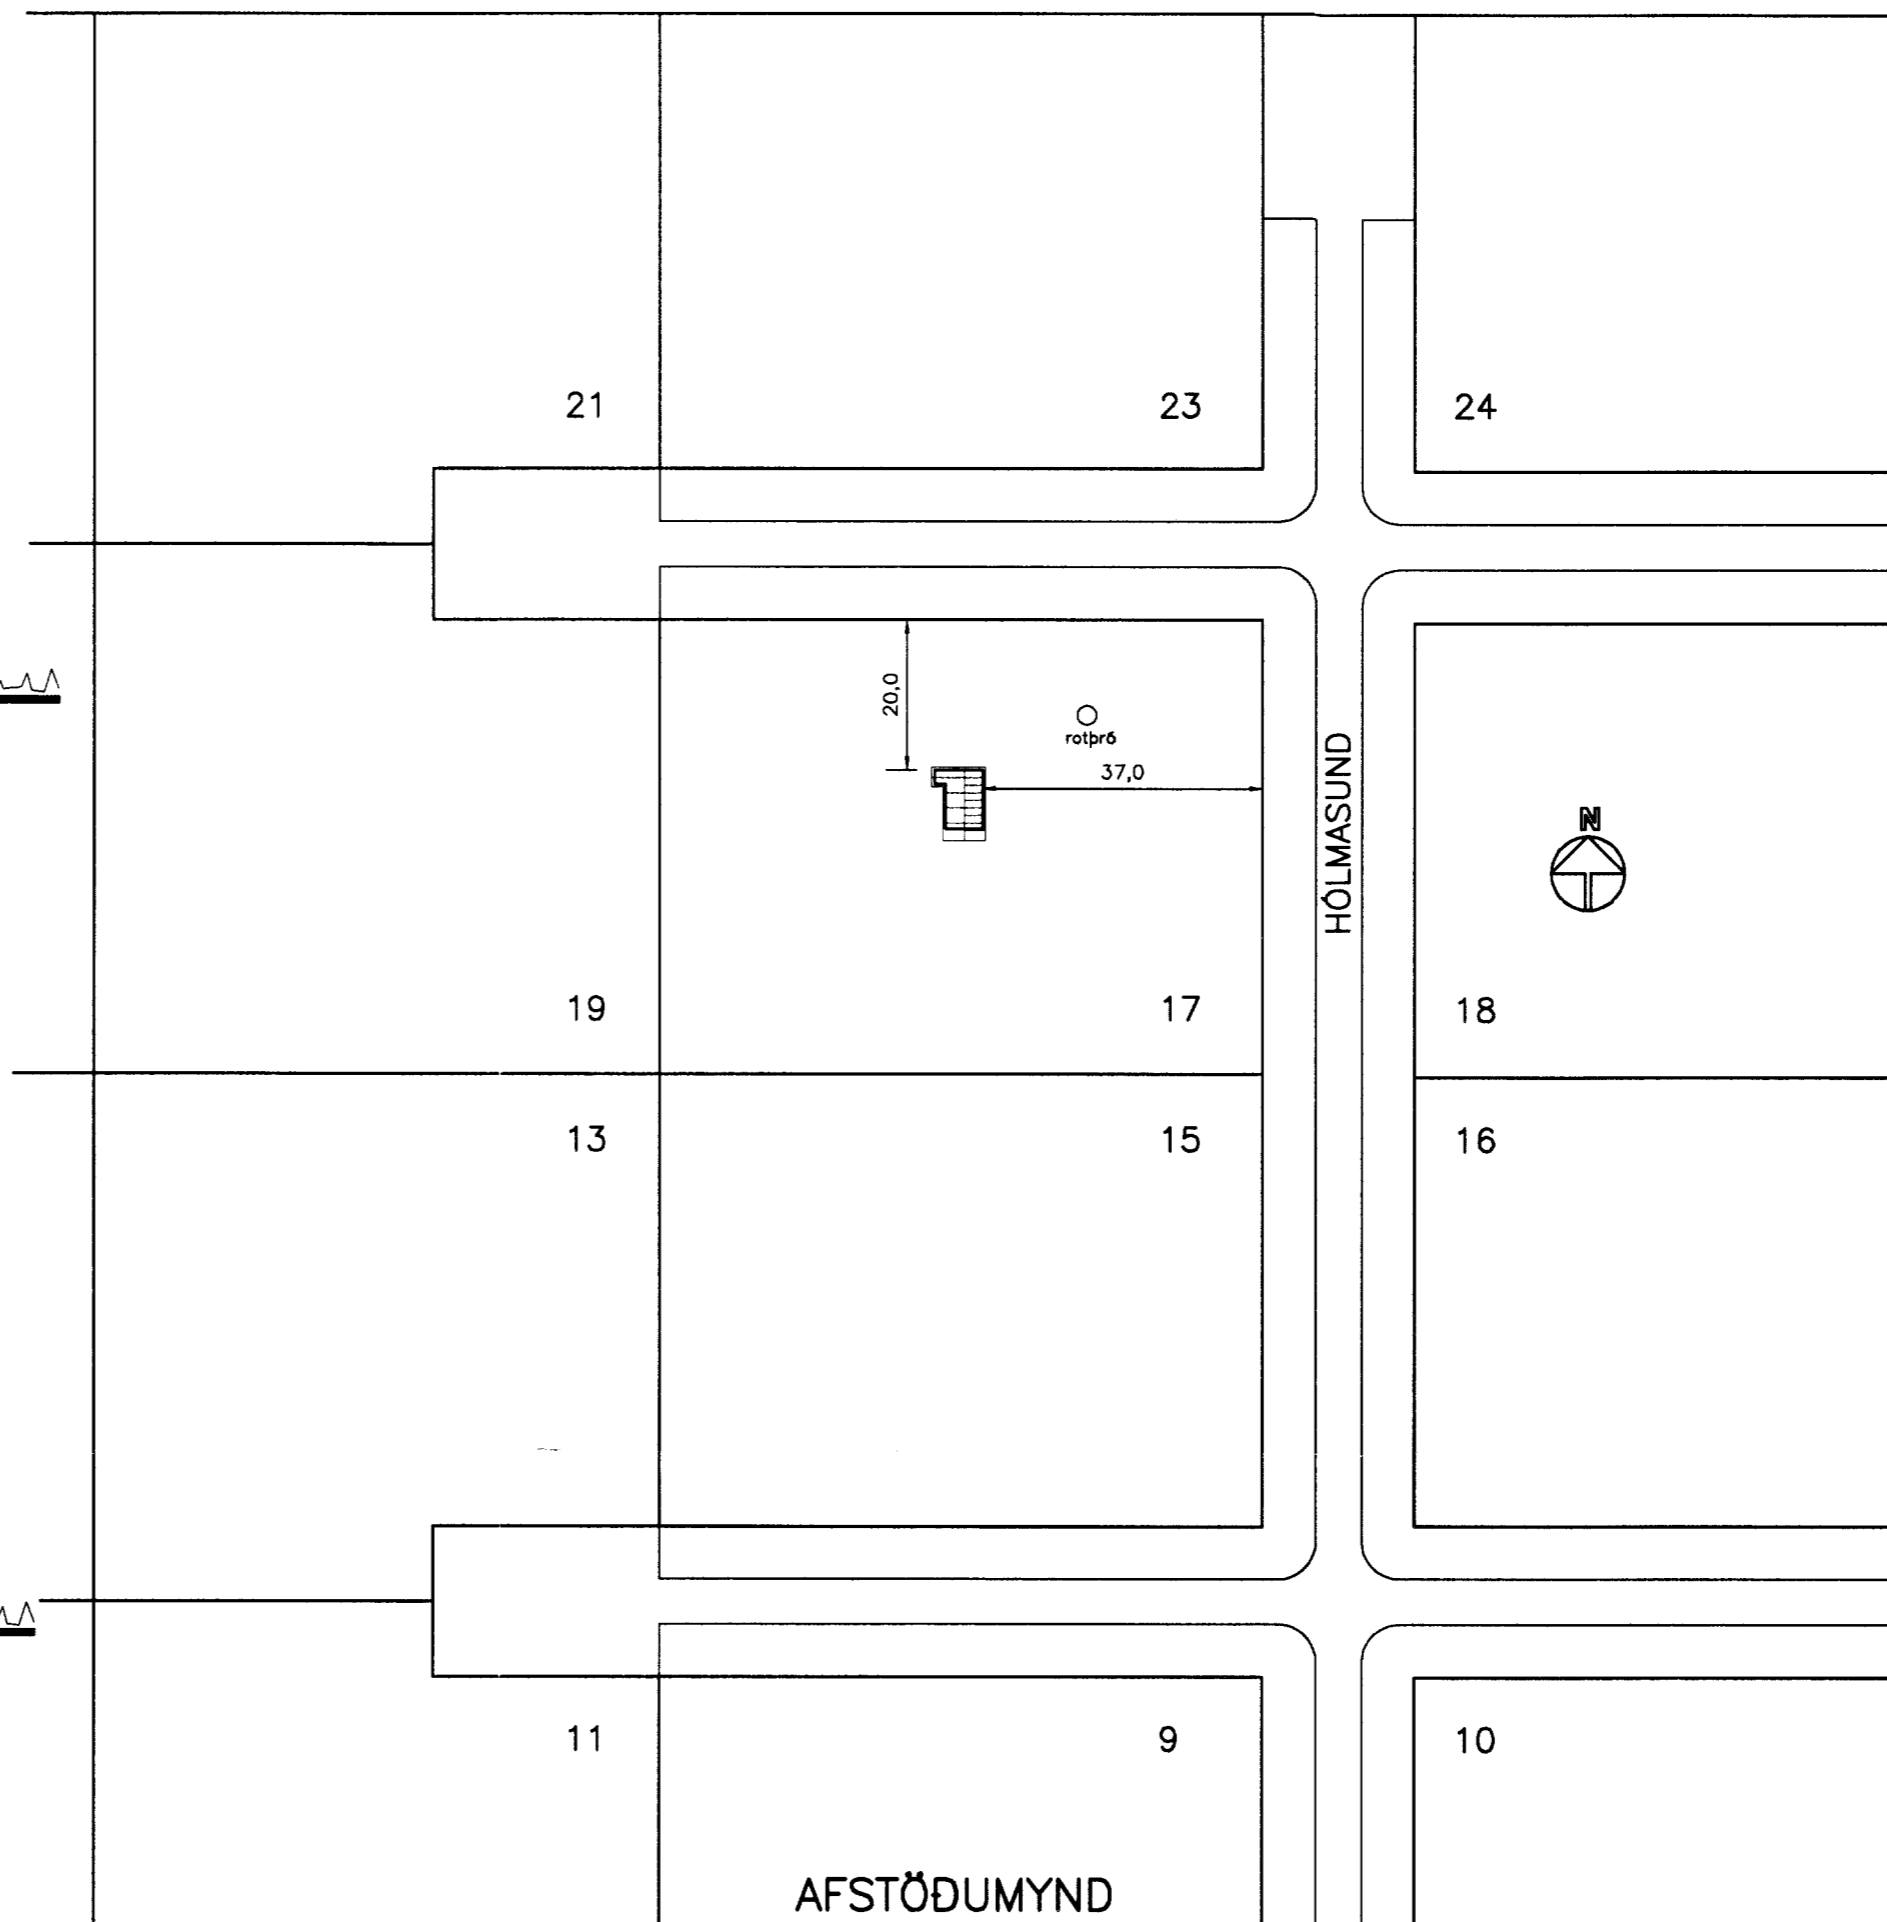

AFSTÖÐUMYND
mkv. 1:1000

Samp. 20/2 '99
Hanna P. Guðmundsson

BYGGINGARLÝSING:

Burðargrind úr timbri; þak 50x150 mm, útveggir 50x125 mm og gólfbitar 50x150 mm.
Einangrun þaks, útveggja og gólfs 125 mm steinull (þéttull).
Húsið klætt að utan með láréttri kúptri paníllæðningu.
Á þaki er litað þakstál.
1500 l. þriggja hólfa rotþró frágengin í samræmi við reglur heilbrigðiseftirlits.
Kalt neysluvatn er á svæðinu.
Nánari staðsetning húss skal gera í samráði húseiganda og byggingarfulltrúa.
Stærðir húss sbr. skráningartöflu.

Br. nr.	Dags.	Af.	Breyting
(A)			
(B)			
(C)			
(D)			

Skráningartala:		HÓLMASUND 17		Skrásetjari:		Þorsteinn Fróþjófsson												
Landnúmer:	168703 <th>Kennitala:</th> <td>211055-5299 <th>Útgáfa:</th> <td>4.01 <th>Dags:</th> <td>30.06.1999. </td></td></td>	Kennitala:	211055-5299 <th>Útgáfa:</th> <td>4.01 <th>Dags:</th> <td>30.06.1999. </td></td>	Útgáfa:	4.01 <th>Dags:</th> <td>30.06.1999. </td>	Dags:	30.06.1999.											
Matslutanúmer:	01 <th>Stærðir</th> <td></td> <th colspan="4"></th>	Stærðir																
Uppekking og lýsing																		
D0	D1	D2	D3	D4	D5	D5M	D6	D7	D8	D9	D10a	D10b	D11	D12	D16	Rekjavale skiptarúmmál	D17	
Lokun	Rými hæð-ríb	Hokun laði	Hökun-Isokun	Eignar-hald	Bornúmer m²	Millibörn m²	Sígar m²	Op m²	Brúðlóður m²	Brúðlóður sk < 1,8	Salarhæð min	Salarhæð max	Brúð rúmmál m³	Netlóður m²	Birt flatarmál m²		Skápa-rúmmál m³	
					40,1	0,0	0,0	0,0	40,1	0,0			141,9	34,8	40,1		140,732	
													8,0					
	01	1. hæð			40,1	0,0	0,0	0,0	40,1	0,0			133,9	34,8	40,1			
A	0101	sumarhús	N	0101	40,1				40,1		1,97	4,05	133,9	34,8	40,1	3,34	116,232	
BC	0102	verönd	S	0101	24,5				24,5		1,00	1,00	24,5			1,00	24,500	
Athugasemdir																		
Samleggnir summa																		
Eignarhald																		
Eignar-hald	Hokun laði	Birt flatarmál m²	Skiptarúmmál															
			Ségn m²	Ségn og sameign m²														
0101	sumarhús	40,1	140,732	140,732														
	Alls	40,1	140,732	140,732														

TEIKNISTOFAN
TORGID
RÁÐGJÖF - HÖNNUN - EFTIRLIT

ÁRMÚLI 3G, 108 REYKJAVÍK, SÍMI 568-8866, FAX 568-8878
Þorsteinn Fróþjófsson, Magnús P. Guðmundsson,
byggingaþæknifræðingur, innviðissarkitekt.
Kt. 211055-5299 Kt. 240654-5559

SUMARHÚS
HÓLMASUND 17
HRAUNBORGUM, GRÍMSNESI

Tekningartitill: SNID
AFSTÖÐUMYND
SKRÁNINGARTAFLA

Dags. 30.06.1999. Kvart. 1:50

Hannað PF Teknað PF Samp.

Verkt. 99-217 Tekn.nr. 101 Breyt.nr.