




SAMPYKKT
23 JUNI 2010
Ragn Kjartansson
Byggingarfræði upp- og niðri
Byggingarfræði og Flóahv.

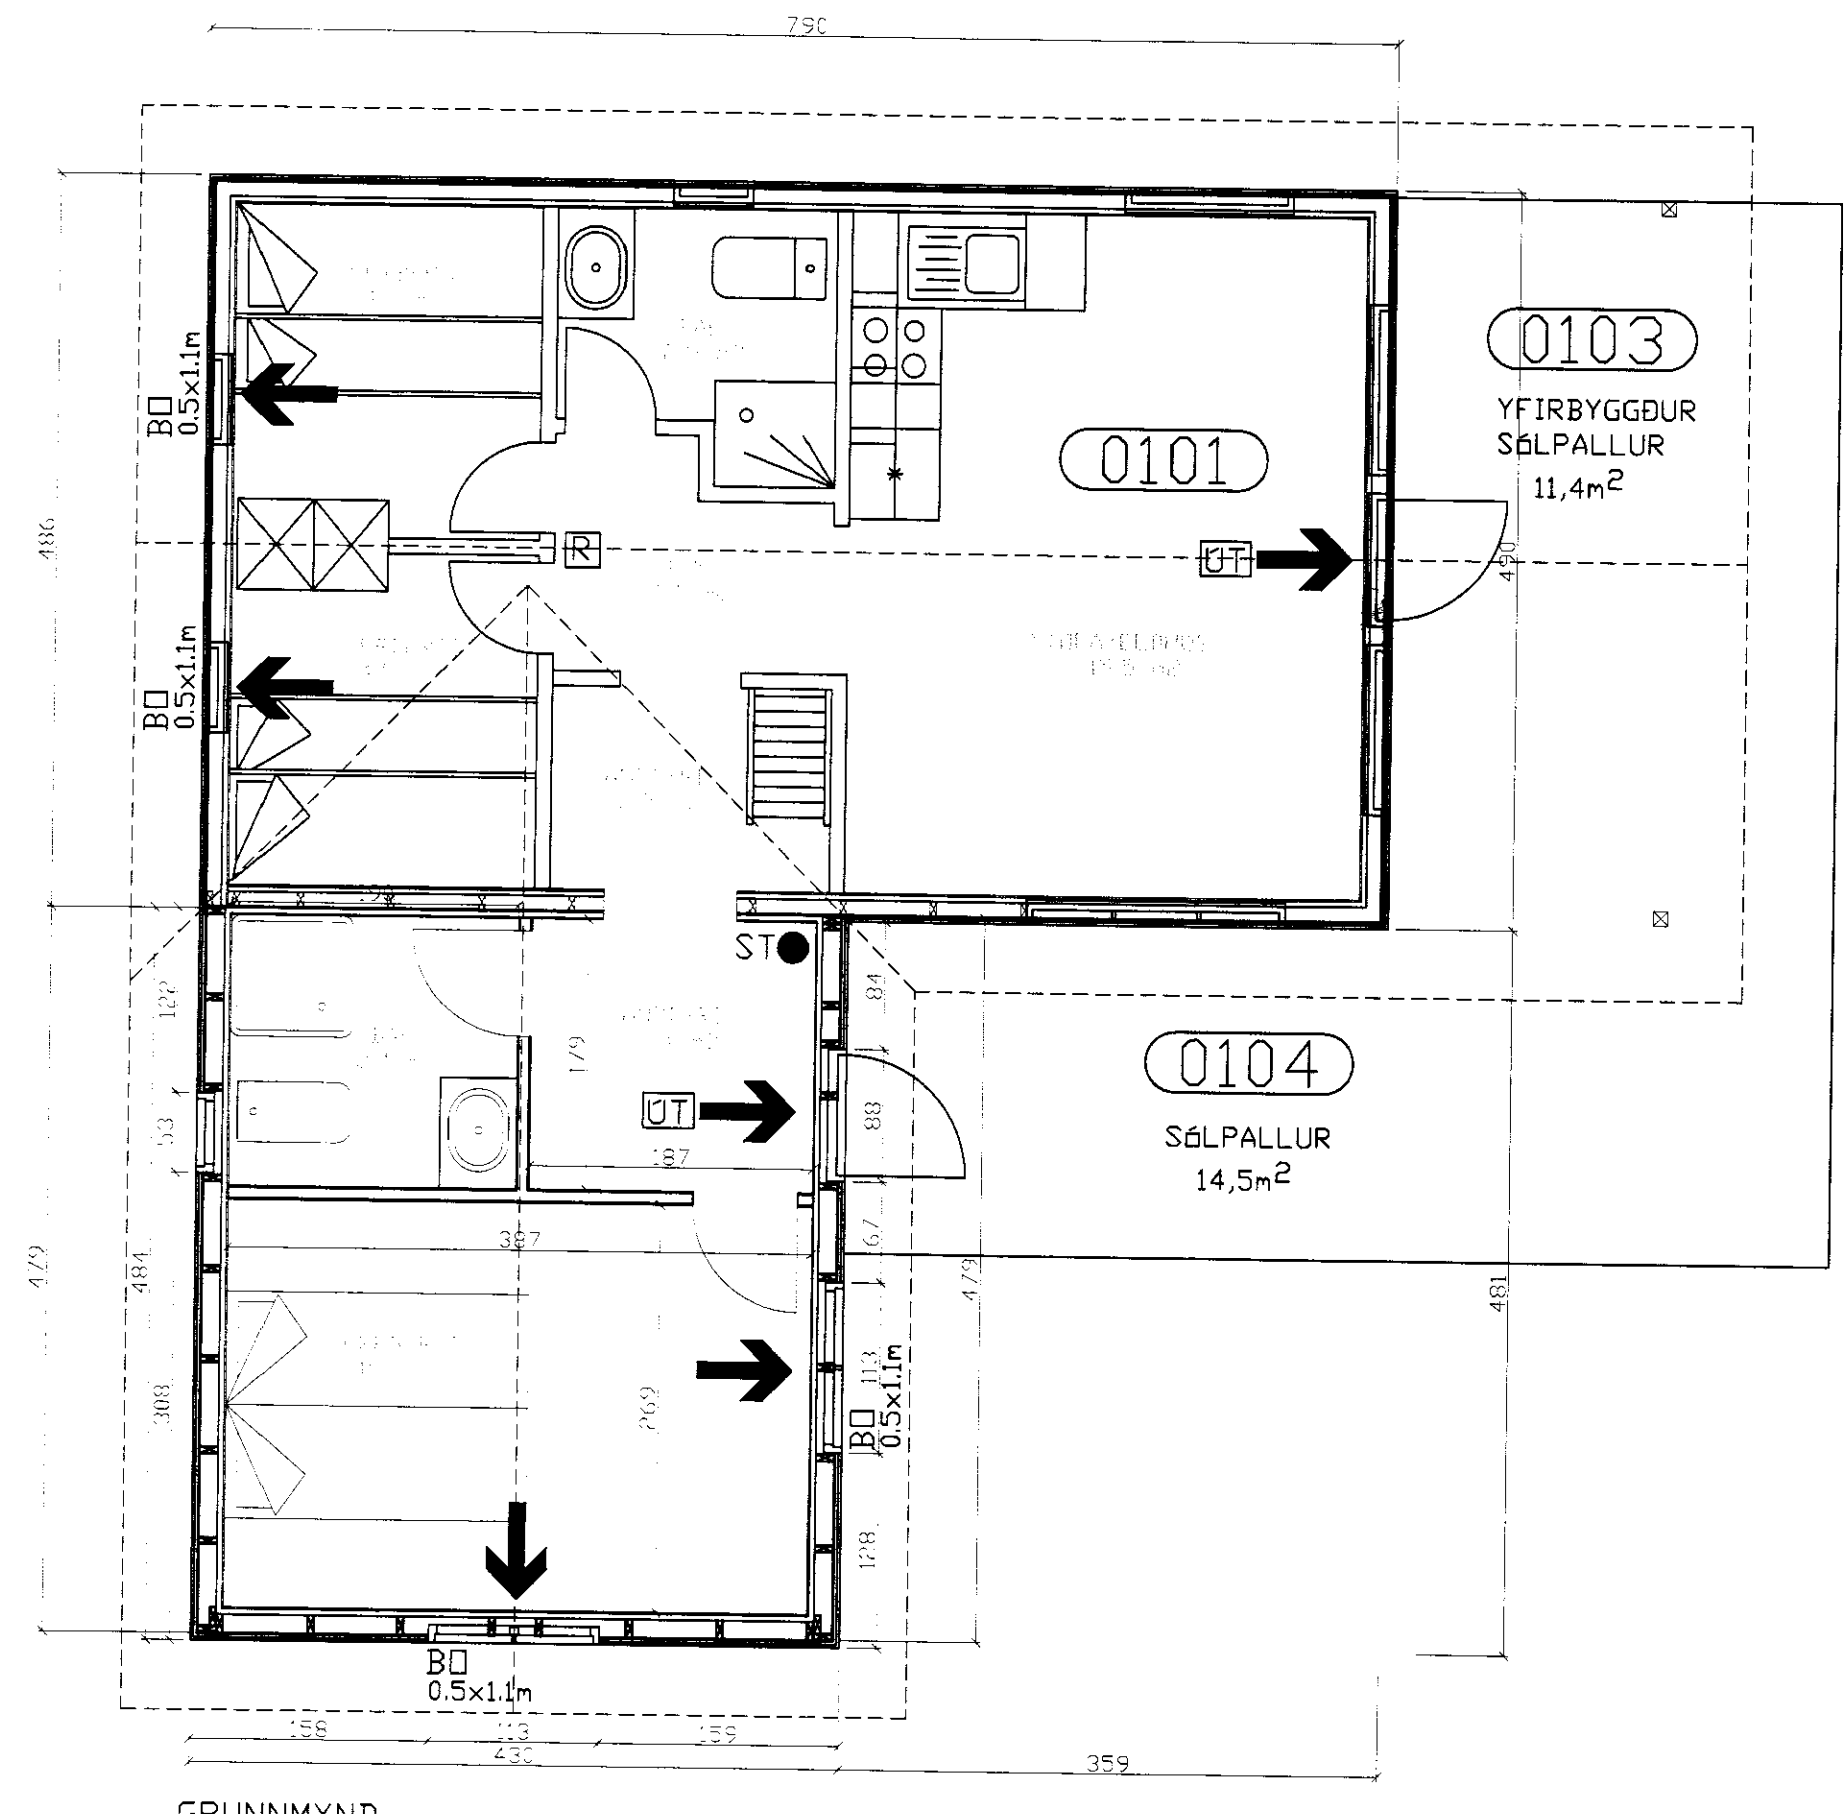


GRUNNMYND

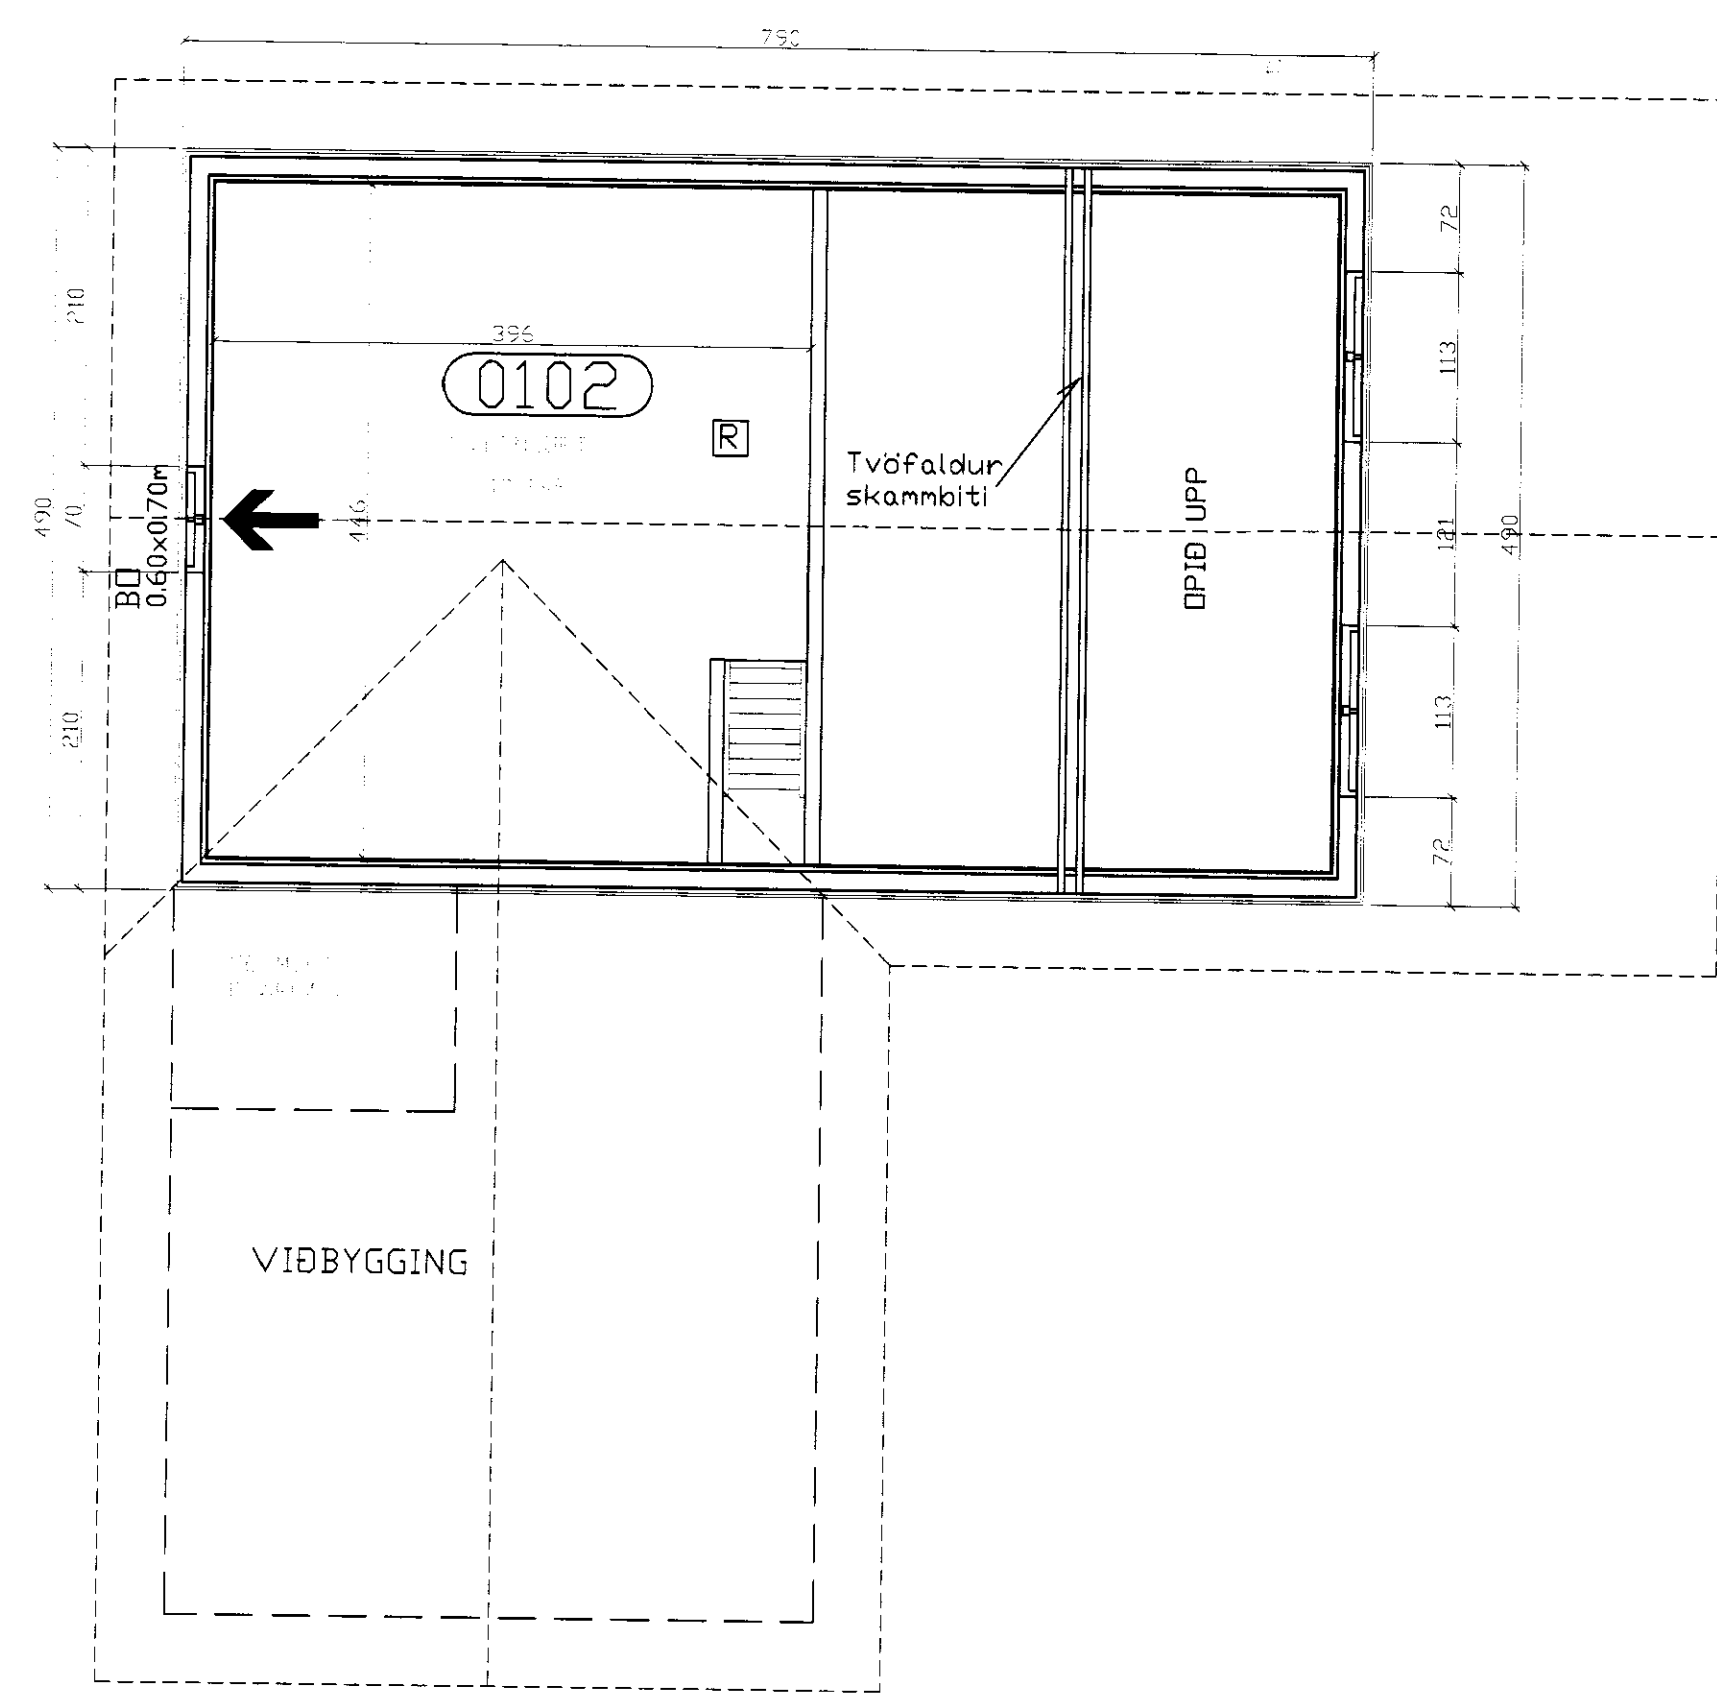


GRUNNMYND RIS

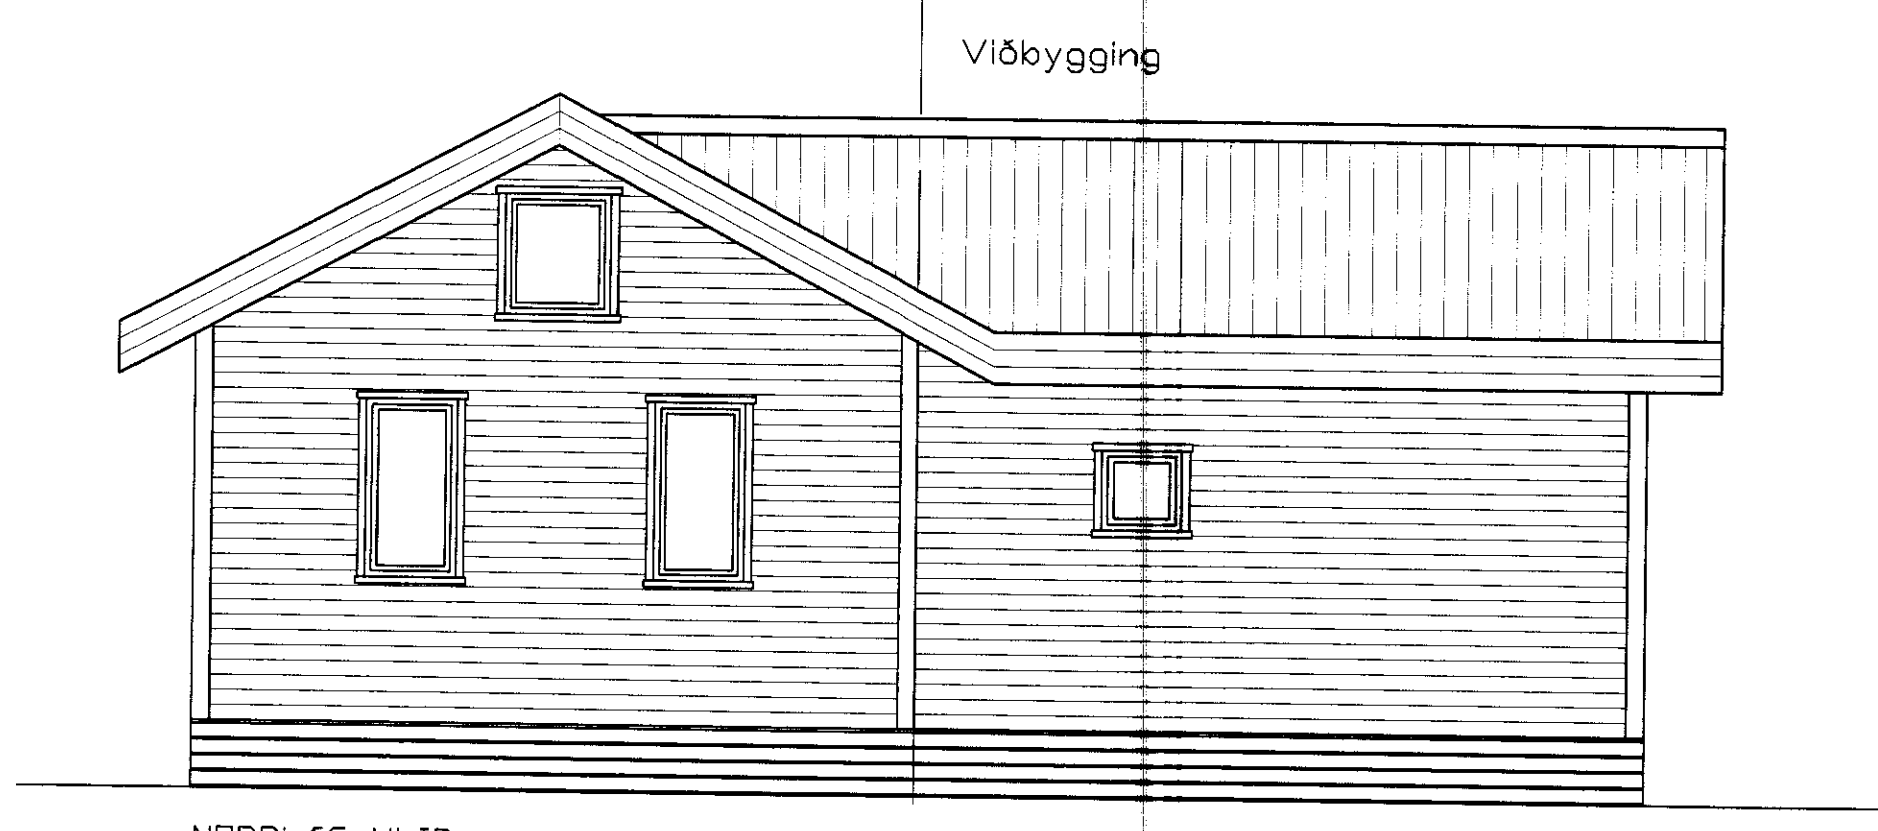


NORÐLÆG HLID

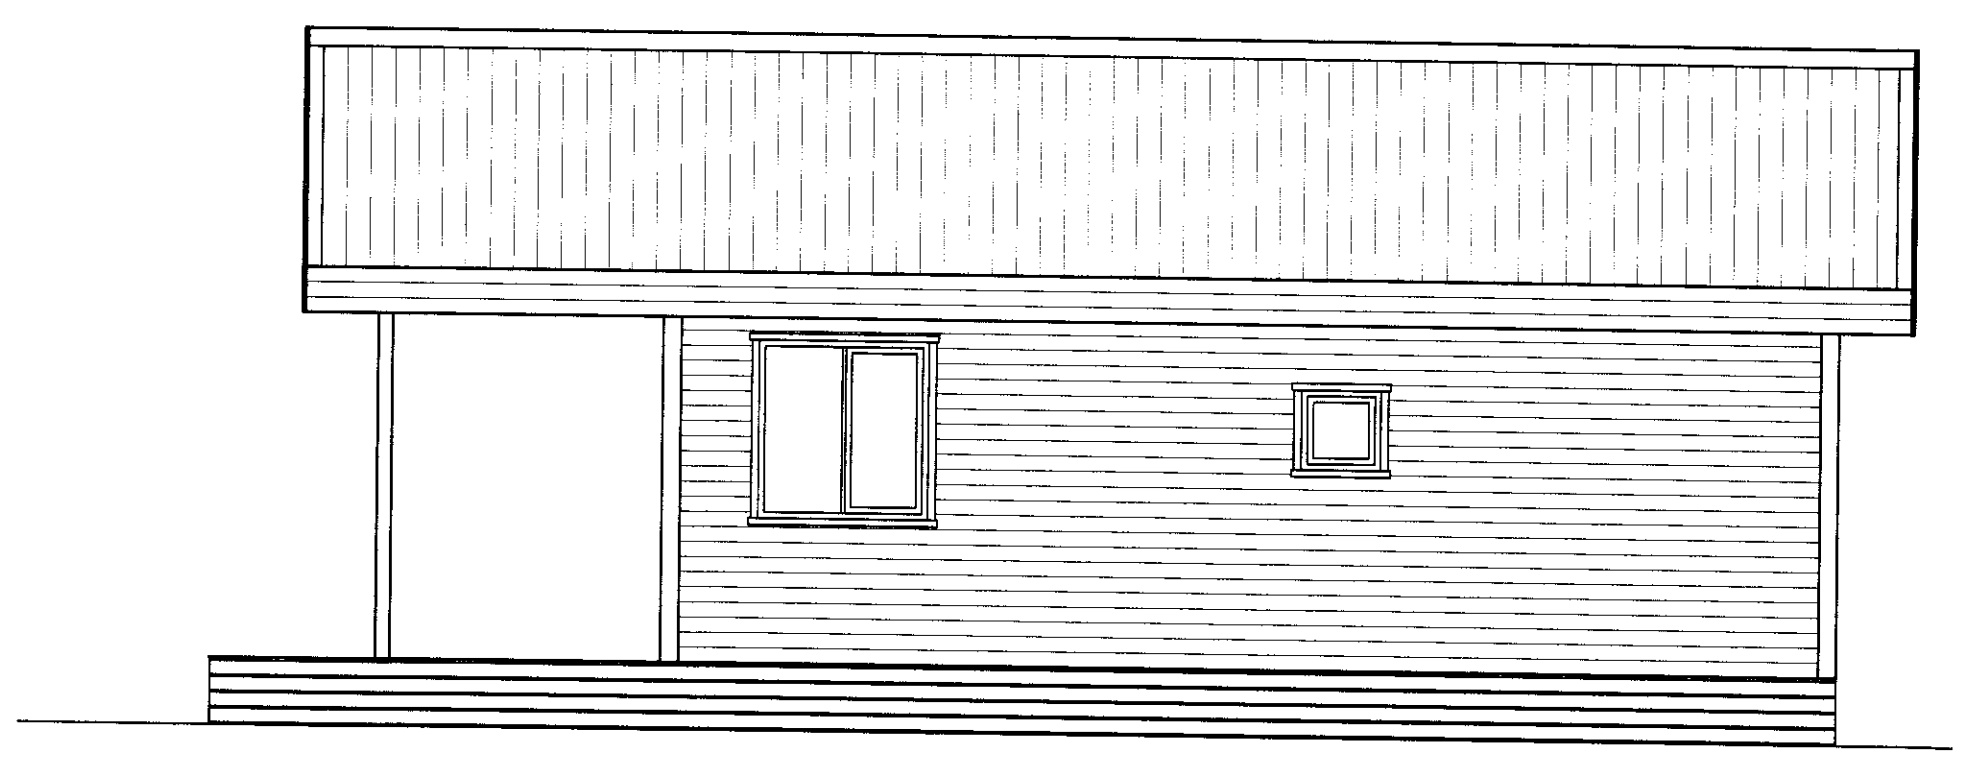


AUSTRÆG HLID

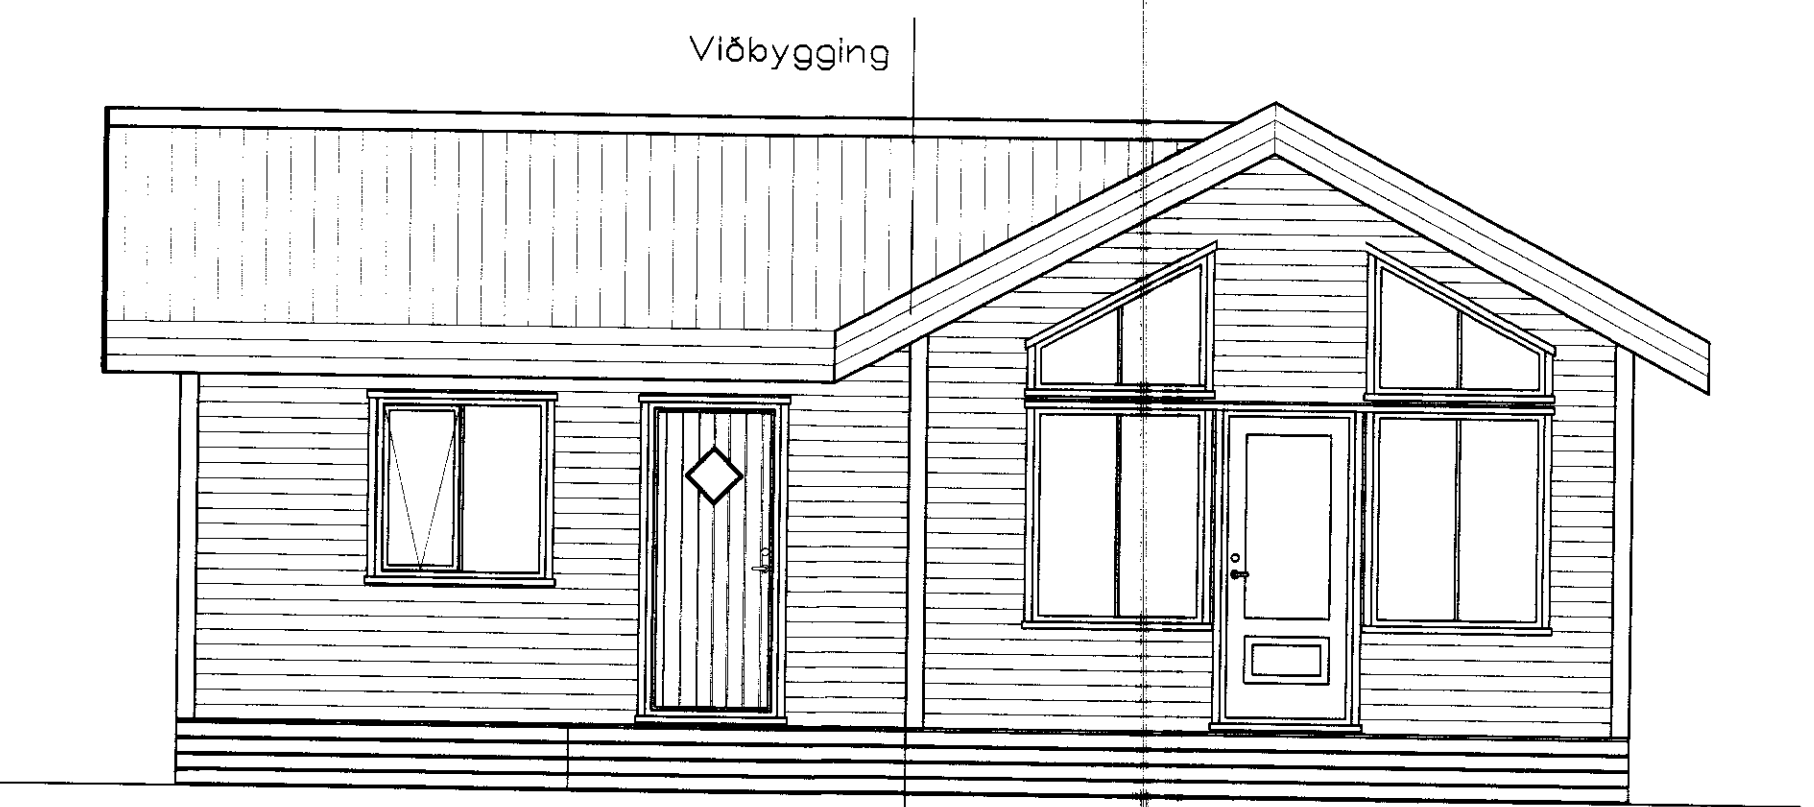


SUÐLÆG HLID

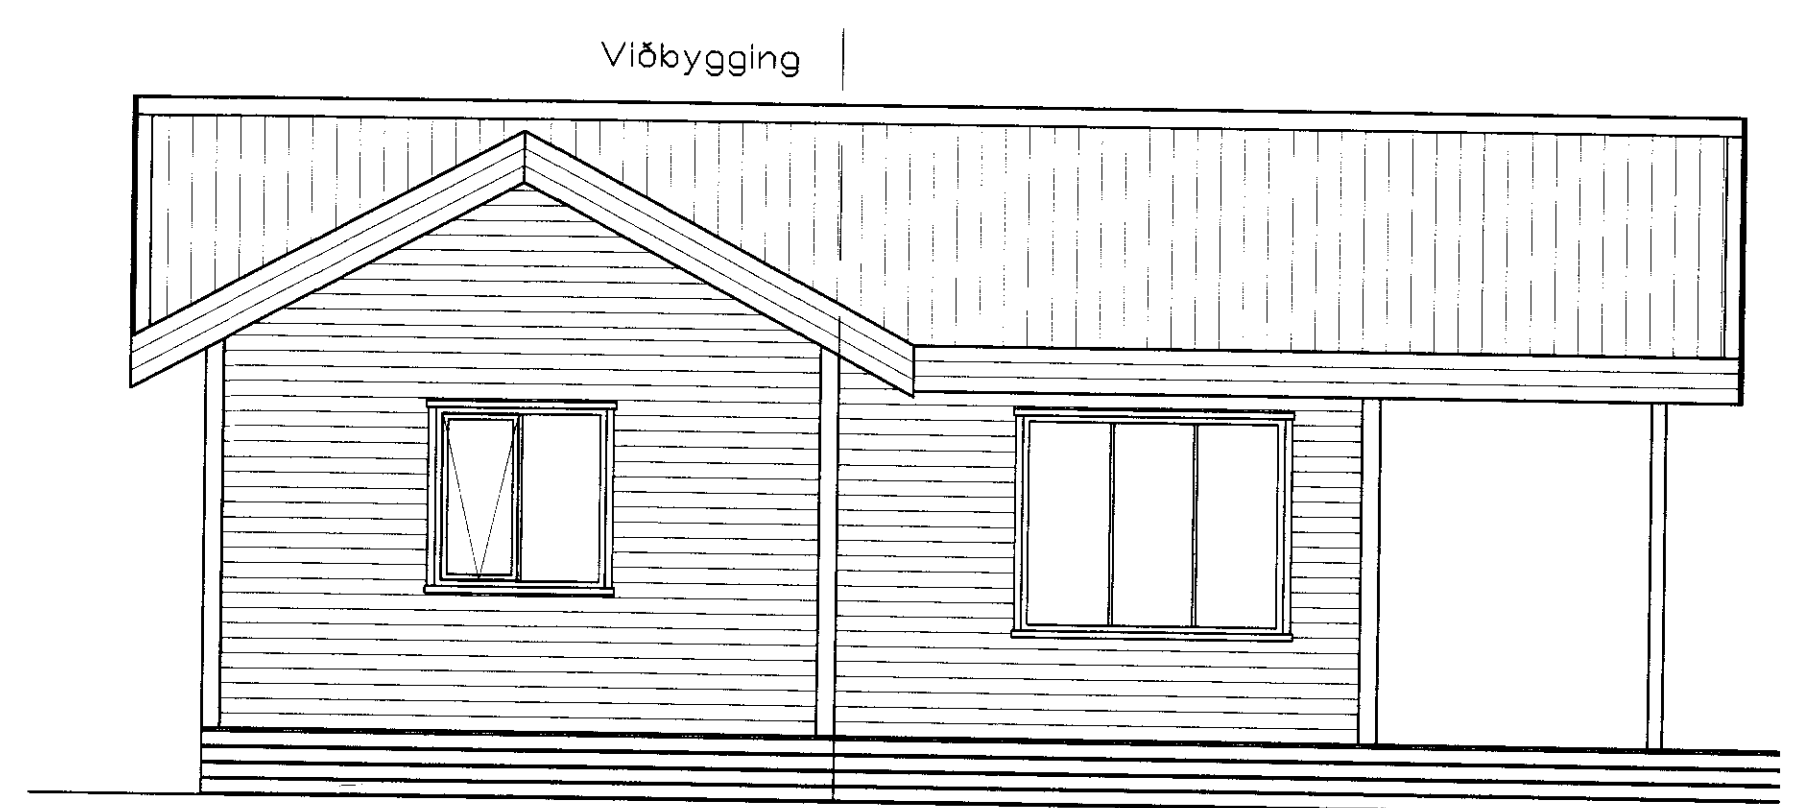

VESTLÆG HLID

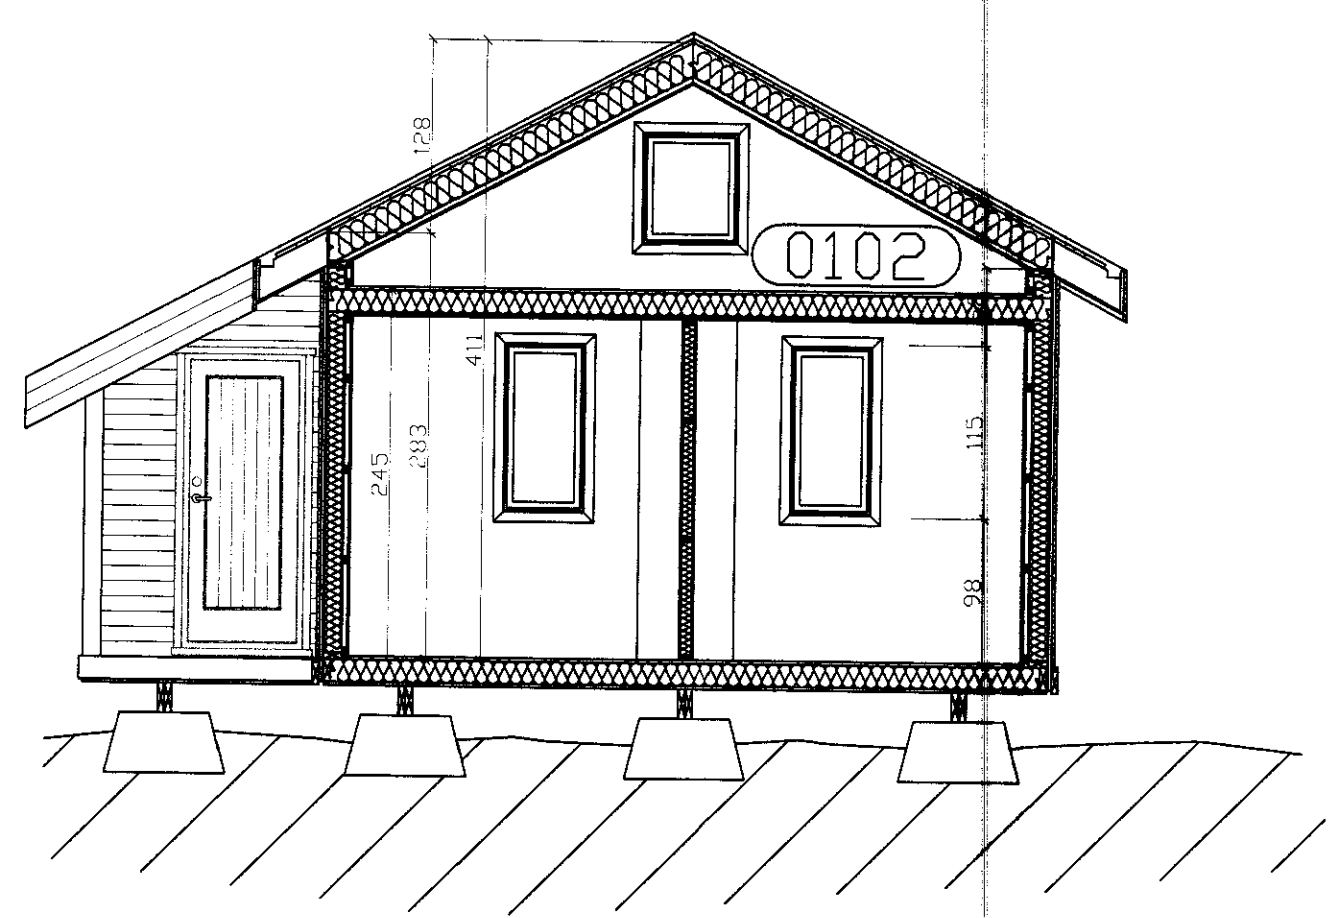

SNID ELÐRA HÚSS

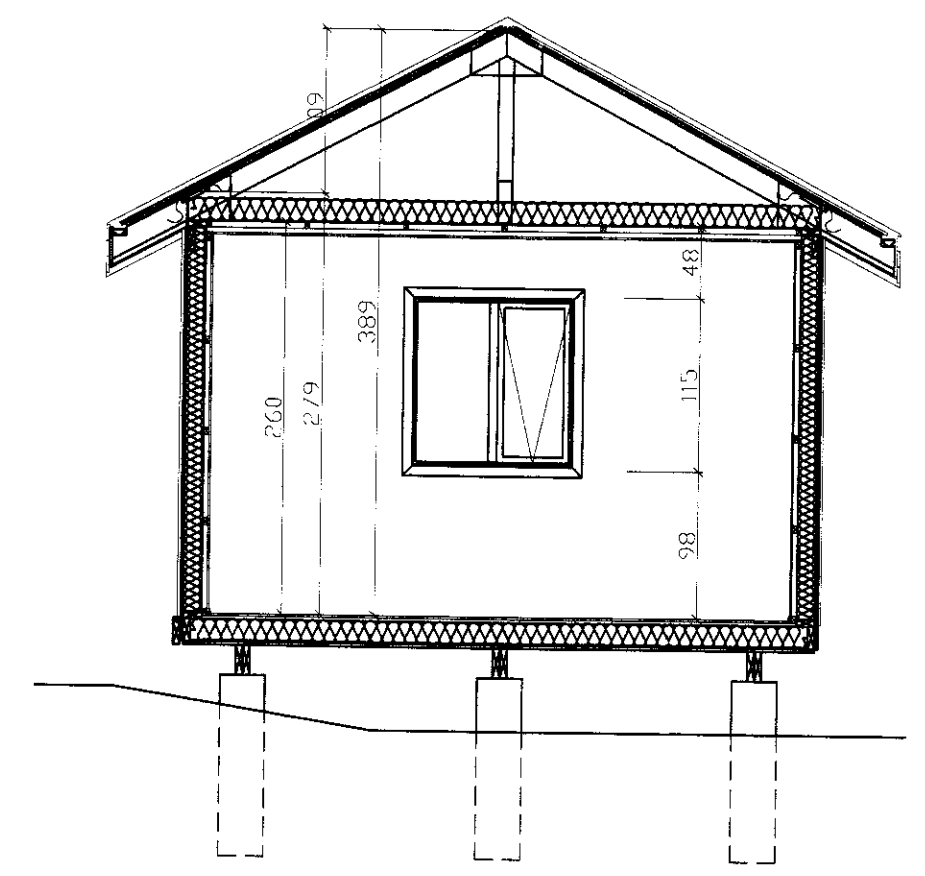

SNID VIÐBYGGING

BYGGINGARLÝSING

SÖKKLAR
STEYPTAR OG JÁRNBENTAR EININGAR Ø300 mm NIBUR Á FAST

DREGARAR
2 STK. 50X200mm FEST VIÐ SÖKKLA MED GIRDI SITT HVORU MEGIN, NEGLING 2X5 STK. 5" NAGLAR.

GÓLF
GRIND 50X150mm c/c 600, KRÖSSVIÐARKLÆÐNING AÐ NEDAN, EINANGRAD MED 125mm, ÞÉTTULL OG KLÆTT MED 22mm SPÓNARFL.

ÚTVEGGIR
GRIND 50X125mm, VATNSKLÆÐING, LOFTUN 12X50mm, KRÖSSV. 12mm EINANGRUN 125mm ÞÉTTULL, RAKAVÖRN, GRIND 32X45mm OG PANELL

INNVEGGIR
45X75 c/c 40-60cm, EINANGRADIR MED ÞÉTTULL OG KLÆDDIR MED PANILL

ÞAK
SPERRUR 50X200mm c/c 600, ÞAKKLÆÐNING 25X150mm, 175mm ÞAKULL, ÞAKPAPPI OG BÄRUSTÁL.

GLUGGAR
ÚR GAGNVARDI FURU OG GLERJAGDIR MED TVÖFOLDU GLERI.

SUMARHÚS, STÆRDIR:
BRÚTTÓFLÖTUR ELÐRA HÚSS = 41,4m²

VIÐBYGGING, STÆRDIR:
BRÚTTÓFLÖTUR = 20,7m²

SAMTALS NÚVERANDI HÚS MATSHLUTI 01
BRÚTTÓFLÖTUR = 59,4m²
NETTÓFLÖTUR = 49,8m²
BRÚTTÓRÚMMÁL = 208,1m³

SJÁ NÁNAR Á SKRÁNINGATÓFLUR

ROTÞRÓ
ROTÞRÓ SKAL UPPFYLLA LEIÐBEININGAR HOLLUSTU-VERNDAR RIKISINS OG FENGID VIÐURKENNINGU HENNAR. ALLUR FRÁGANGUR FRÁVEITULAGNA SKAL VERA SKV IST-65, IST 68 OG BYGGINGARREGLUGERÐAR

SKÝRINGAR OG TÁKN
● ST SLÖKKVITÆKI
■ REYKSKYNJARI
→ ÚTMERKI
→ (bsh) BJÖRGUNAROP

D			H		
C			G		
B			F		
A			E		
NR	DAGS.	BREYTING	NR	DAGS.	BREYTING

Dags.	Hannað	Verk.nr	Mælikvarði
JUNÍ 2010	EA	1012	1/50
Yfirfarið	Teiknað	Teikn.nr	Breyting
	EA	101	

Sampykkt *Ragn Kjartansson*

Teiknistofa PZ ehf
Ráðgjafarverkfræðisjónusta

Kirkjuveg 23 900 Vestmannaeyjum Sími 481-2711 Fax-481-3076
Heimasíða <http://www.teiknistofa.is> Netfang pz@teiknistofa.is

Verkheiti
HÓLMASUND 17 HRAUNBORGUM
GRÍMSNES- OG GRAFNINGSHREPP

Verkefni
VIÐBYGGING
GRUNNMYND, SNID OG ÚTLIT