

Kjölur

Þakpappi 20 þam

Sperra 45x145 $\frac{c}{c}$ 60 cm

Vindpappi

Þakpappi 20 þam

Alu zink

Klæðning 25x150

Vindpappi

Steinull 125

Plastdúkur

Klæðning

Loftun $\frac{c}{c}$ 60 cm

Beggja megin

Vinkill 90x90x65 bolti M10

Snjógildra

Vatnsklæðning 2,2

Loffbil 2,2

Krossvidur 0,9

Grind 45x120 $\frac{c}{c}$ 60cm

Skambiti 45 145 $\frac{c}{c}$ 120

250

Raflagnarými 3,5 cm

Klæðning 0,9

Plastdúkur

Steinull 125

Steinull 150

Gólfverb. 45 x 145 $\frac{c}{c}$ 60 cm

Undirgólf músh. 60 x 240 x 22

Vinkill 90x90x65 bolti M10

Frönsk skrúfa \varnothing 5 x 150

25 x 145

25 x 100

2 stk 45x195

Bordabolti M 12

Vinkill 100x150x9


Þverveggur: Järnbent steinsteypa C30

25 VG-03

MÓTTEKIÐ

04 APR 2010


Byggingafrúll uppsv. Amessýslu og Flóahfr.

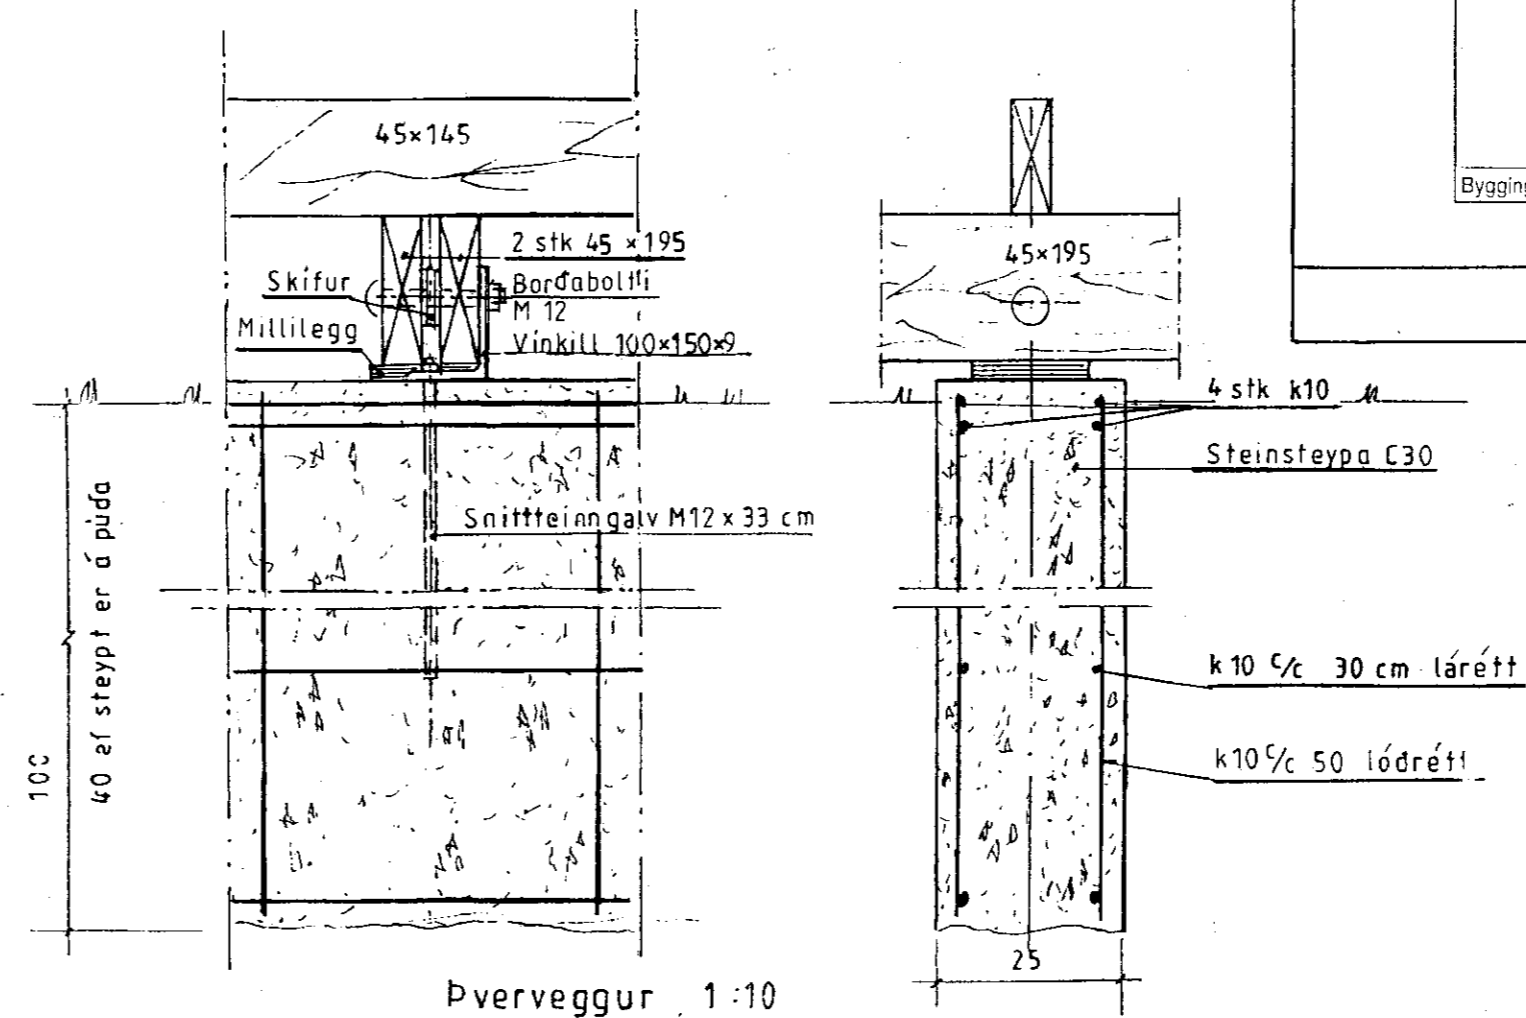

B-B


A-A

Þverveggur 1:10

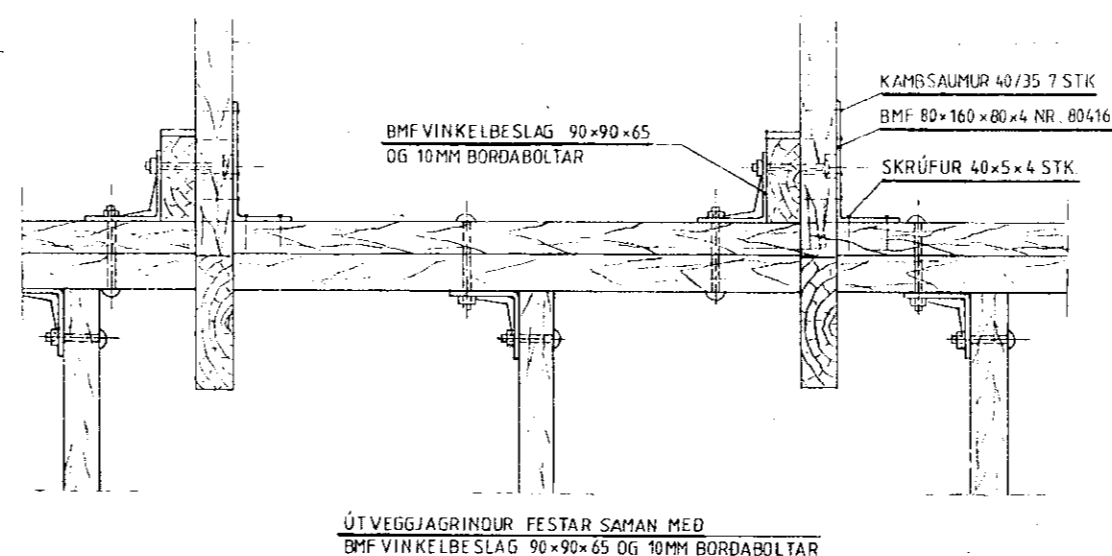

ÚTVEGGJAGRINDUR FESTAR SAMAN MEÐ BMF VINKELBESLAG 90x90x65 OG 10MM BORDABOLTAR


Hlid

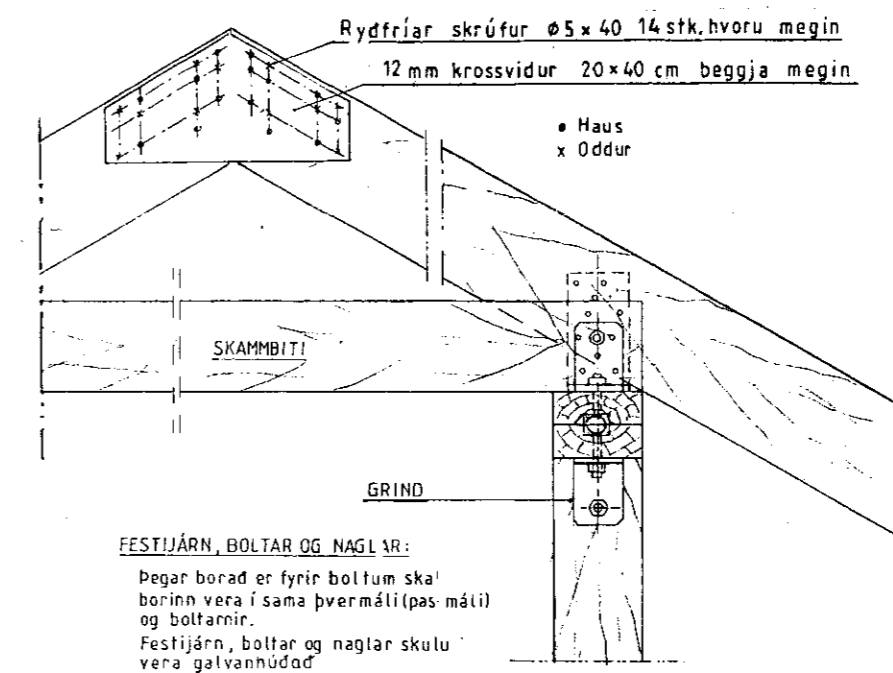

FESTIJÄRN, BOLTAR OG NAGLAR: Þegar borad er fyrir boltum skal borinn vera í sama þvermáli (þas máli) og boltinn. Festijärn, boltar og naglar skulu vera galvnhúðad.

ÞVERSNID

Binding grindar

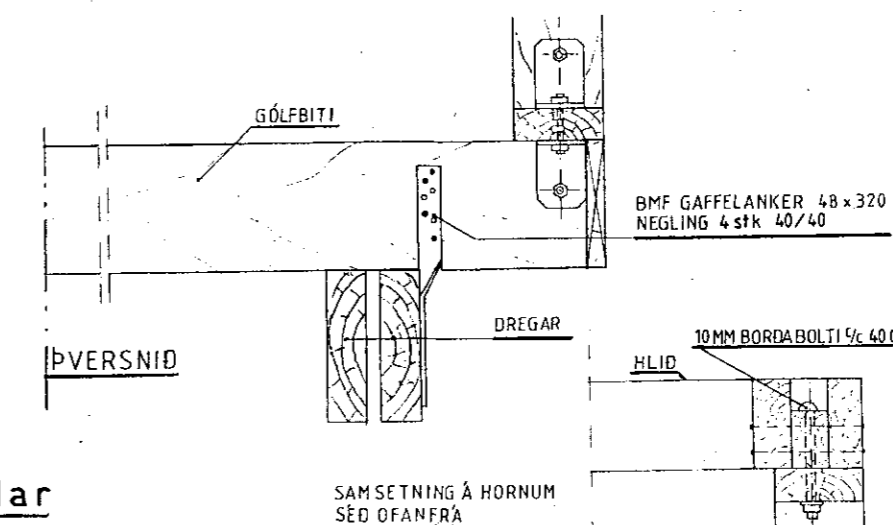

SAMSETNING Á HORNUM SÉO OFANERA

Ath.:

Mkv:1:10

Dags. apríl '10

Nr. 25 VG 03

25 m² Geymsla i landi Kerhrauns Grímsness og Grafningshr. Arness. Lóð nr. 18 við Hraunsali, stærd 5789

Eigandi: Vilhjálmur Gardarsson kt. 24.0861-3729

Sníð

Deili og burdarþolst.

TEIKNIVANGUR

270733-2559

201032-4829