

Efni og frágangur lagna sé í samræmi við holræsareglugerð

Jarðvatns og regnvatnslögn \neq 100
samskeyti óþókkuð

Brunnar ø 100 sm
Golfhæð sé 21,0 m

STADSETNING:

Rotþróna má ekki staðsetja nær íbúðarhúsi en 5 m og ekki fjar er 30 m. Frárennslispipa skal liggja fyrir neðan botn vatnsbóls sé það í grennd, og minnst í 30 m fjarlægð.

Grafar skal fyrir þrónni niður á frostfriðin þéttan jarðveg. Fylla skal að þrónni með frostþolnu eftir, a.m.k. níðum ófrostfjöldum.


Niður á frostfritt dypi.
Frárennslislögn frá rotþró skal vera úr Ø 100 mm pipum. Sé jarðvegurinn sandur, möl eða gjúpt hraun má hleypa frárennslinu baint niður í jarðveginn. Sé um þéttan moldarjarðveg að reða, má veita frárennslina í lokaðan skurð fyltan með sandi og möl, eða lekaþró sjá teikningar og síðan í opinn skurð eða laek. Til að halda sandinum í Þóurnefndum skurði hreinum, má setja klór í frárennslislögnina og dreifa klóri yfirborð skurðarins, þetta skal aðeins gert í rigningu til að gróður brenni ekki. Ekkj skal hreinsa með klóri þar sem frárennslí er veitt í á eða vatn. Tenging aðrennslislegnar og frárennslislegnar við rotþró skal vera þett.

LOFTRÆSTING:

Rotþró skal loftreæsta, annað hvort gegn um aðrennslislögn upp úr þeki, með Ø 70 mm jámpípu eða með Ø 50 mm jámpípu upp úr rotþró. Loftreæstipipe þessi skal vera útbúin með hettu, eða svanháttar til að fyrirvara um ariðkast ofan í rotþróna.

TÆMING:

Ábur en rotþróin er tekin í notkun skal fylla hana með vatni og skal hún fyllt í hvert skipti sem hún er tærnd, en það þarf að gera einu sinni á ári.
Happilegt er að nota haugsugu við taemminguna.
Ávalt skal skilia eftir sem svarar ca. 1/10 hluta af neðsta rotneða leginu, til að viðhaldla áframhaldandi gerjun. Í hvert skipti sem þróin er tærnd, skal setja í hana eina fótu af leskjuþubu kalki til að suðvelda gerjun.

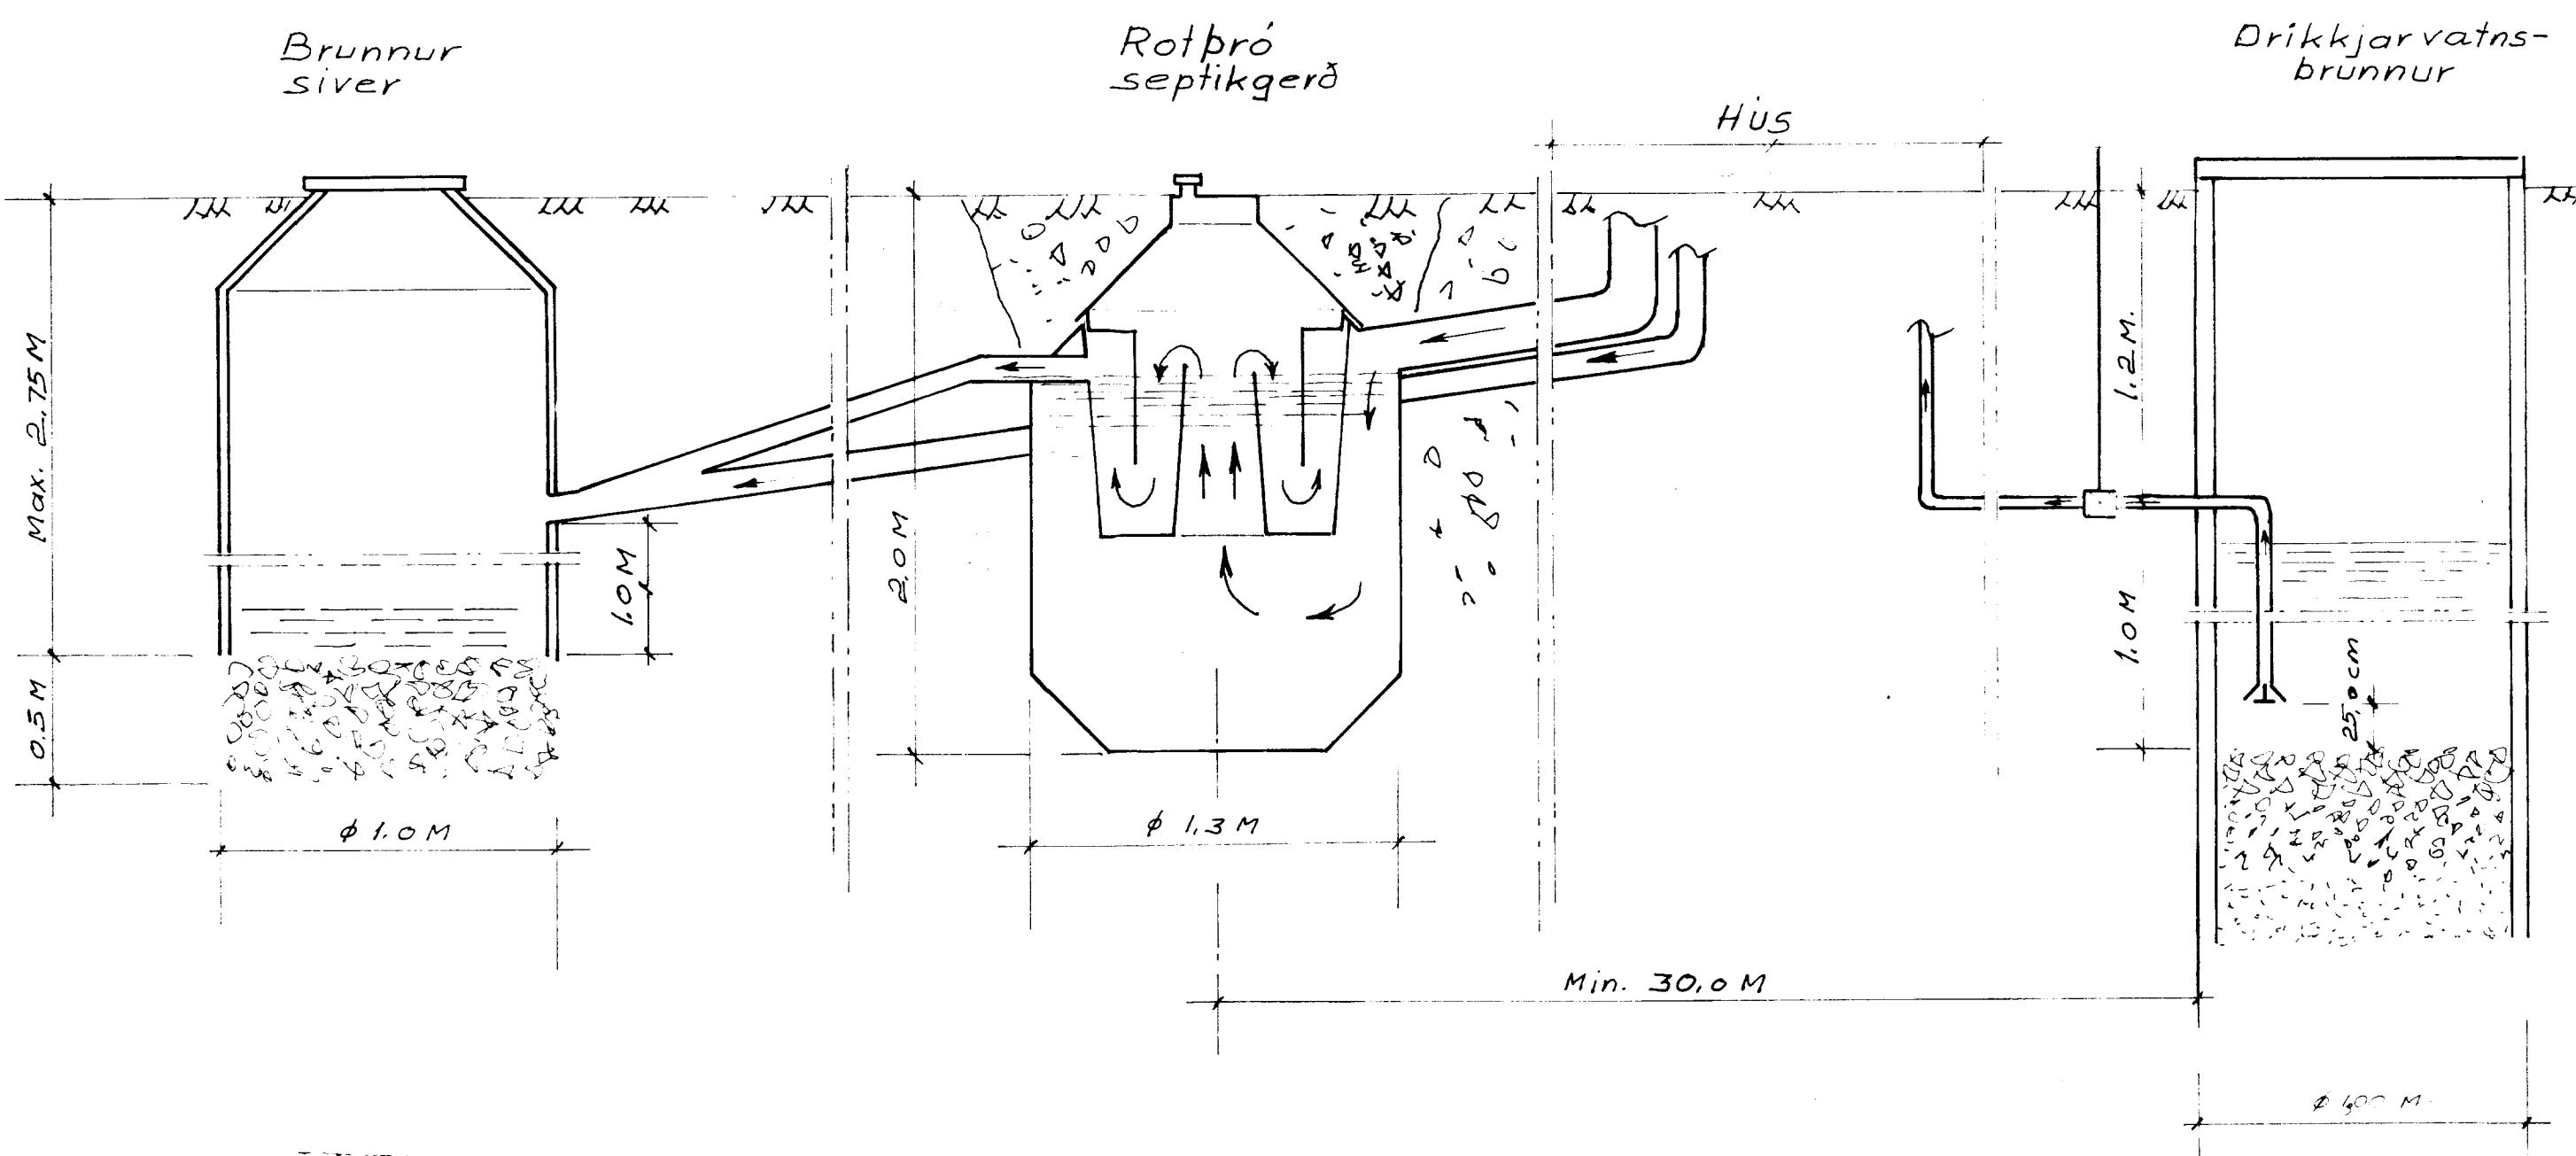

ÓHEIMILT

ER AD SMIDA EFTIR PESSARI
TEKNINGU NEMA MED LEYFI
HOELLUEAR

Skolp og jarðvatnslögn

Teikning þessi gildir almennt fyrir
sumarhús og önnur smáhúsi

Scale: 1:50 1:20	TELEFONAVSTYKKI Súða vög: 4. 104 Reykjavík Nnr 6859-1461. Simi 681317 Postbox 4362, 124 Reykjavík	DATE: DESIGN: <i>Kam Osg</i> DRAWN: <i>KM</i>
	Chkd: <i>Osg</i> Approved: <i>Osg</i>	DWG. NO. <i>84 003</i>