


Skráningartafla: Hólmasund 4, Hraunborgum, Árnessýslu				Skrásetjar: Pétur Örn Björnsson ark. FAI													
Landnúmer: 168669				Kennitala: 100455-3159													
Matshlutanúmer: 01				Utgáfa: 4.01													
Dags.: 1.12.2003																	
Uppskipting og lýsing				Stærðir													
D0	D1	D2	D3	D4	D5	DSM	D6	D7	D8	D9	D10a	D10b	D11	D12	D16	Reikittala	D17
Lokun	Rými hæðar	Nokun text	Höfuð flokun	Eigri hald	Brúfukur m ²	Málukur m ²	Ségar m ²	Op m ²	Brúfukur m ²	Brúfukur sh < 1,8	Salarínd mín	Salarínd max	Brúfukur rúmmál m ³	Nettóukur m ²	Brúfukur m ²	Reikittala skipturúmmál	Skipturúmmál m ³
					58,0	0,0	0,0	0,0	58,0	0,0			184,0	50,5	58,0		212,861
																	11,6
					58,0	0,0	0,0	0,0	58,0	0,0			172,4	50,5	58,0		
A	0101	1. hæð	Sumarbústaður	N	0101	50,3			50,3		2,50	3,50	150,9	44,6	50,3	3,00	133,800
A	0102		Anddyrifað	N	0101	7,7			7,7		2,40	3,00	21,5	5,9	7,7	1,00	18,481
C	0103		Pallur	S	0101	62,6			62,6								62,800
Athugasemdir																	
Sameignir sumra																	
Eignarhald																	
	Eignarhald	Nokun text	Brúfukur m ²	Skipturúmmál Sérgn	Skipturúmmál Sérgn og sameign m ³												
	0101	Sumarbústaður	58,0	212,861	212,861												
	Alls			58,0	212,861	212,861											

Skráningartafla: Hólmasund 4, Hraunborgum, Árnessýslu				Skrásetjar: Pétur Örn Björnsson ark. FAI													
Landnúmer: 168669				Kennitala: 100455-3159													
Matshlutanúmer: 02				Utgáfa: 4.01													
Dags.: 1.12.2003																	
Uppskipting og lýsing				Stærðir													
D0	D1	D2	D3	D4	D5	DSM	D6	D7	D8	D9	D10a	D10b	D11	D12	D16	Reikittala	D17
Lokun	Rými hæðar	Nokun text	Höfuð flokun	Eigri hald	Brúfukur m ²	Málukur m ²	Ségar m ²	Op m ²	Brúfukur m ²	Brúfukur sh < 1,8	Salarínd mín	Salarínd max	Brúfukur rúmmál m ³	Nettóukur m ²	Brúfukur m ²	Reikittala skipturúmmál	Skipturúmmál m ³
					11,6	0,0	0,0	0,0	11,6	0,0			33,6	8,8	11,6		23,760
																	2,3
					11,6	0,0	0,0	0,0	11,6	0,0			31,3	8,8	11,6		
A	0101	1. hæð	Geymsla	N	0101	11,6			11,6		2,40	3,00	31,3	8,8	11,6	2,70	23,760
Athugasemdir																	
Sameignir sumra																	
Eignarhald																	
	Eignarhald	Nokun text	Brúfukur m ²	Skipturúmmál Sérgn	Skipturúmmál Sérgn og sameign m ³												
	0101	Geymsla	11,6	23,760	23,760												
	Alls			11,6	23,760	23,760											

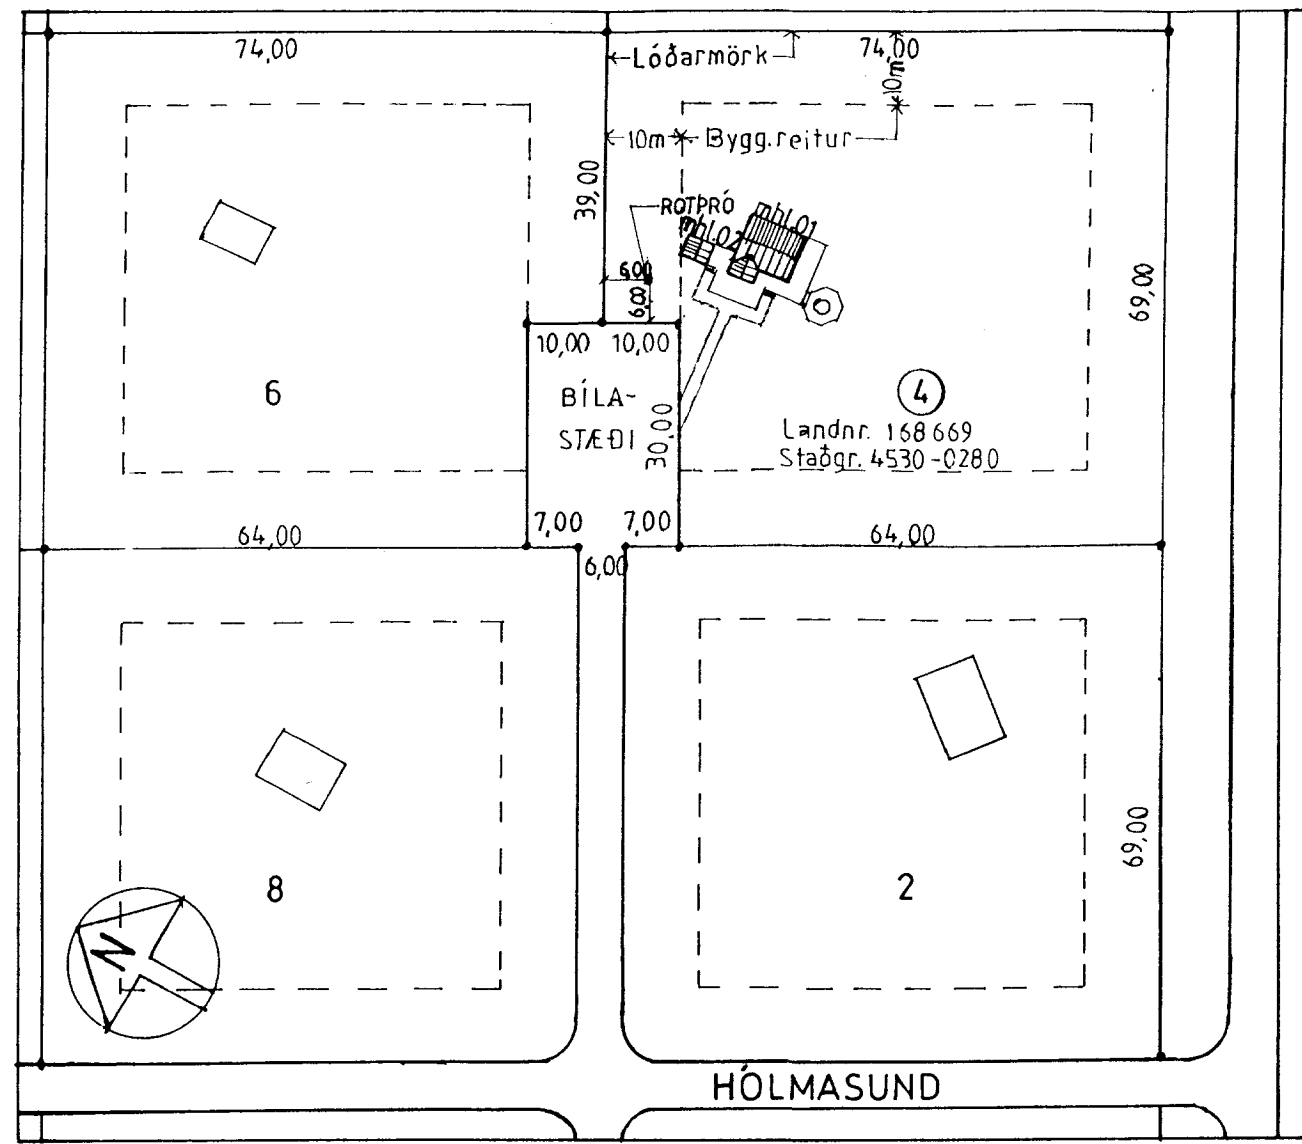

Afstöðumynd 1 : 1000

LÝSING Á HVAD SÓTT ER UM:

Sótt er um leyfi til að byggja stakstætt geymsluhús og byggja við núverandi bústað. Þá er einnig sótt um leyfi til að stækka pall, byggja skjólvegg úr timbri og gleri og koma fyrir setlaug með læsanlegu loki.

BYGGINGARLÝSING:

Geymsluhús og viðbygging (ásamt núv. bústað) skulu fullnægja öllum þeim kröfum sem settar eru fram í 115. grein Byggingarreglugerðar (Stjtið. B, nr. 441/1998), ásamt tilvísuðum greinum.

Undirstöður verði annars vegar 200 mm steinsteyptir sökkjar (undir geymsluhús og viðbyggingu) og hins vegar steypar súlur, 300 mm í þvermál (undir pall). Undirstöður nái niður á fast og frostrítt.

Ofan á undirstöður festist 3"x9" gagnvarðir furu-dregarar með BMF skóm, D 75 x 70, með ásoðnum kambstálsteinum.

Gólf verði úr 2" x 8" furubítum, c/c 600 mm sem festist ofan á dregarana. Neðan á bitana komi 1"x4" furuborð á flatinn. Ofan á borðin komi galv. músanet og 12 mm tjötutex felt á milli bitanna. Gólf einangrist með 175 mm þéttull með rakaserru. Ofan á bitana klæðist með 28x120 mm nótuðum furu-gólfborðum. Á pall komi 22x95 mm gagnvarin furuborð; amk. 5 mm bil sé á milli borða.


Útveggir verði timburgrindarveggir úr 2" x 5" furu. Í grind einangrist með 5" þéttull milli stoða, c/c 600 mm. Á grind að innanverðu komi rakavarnarlag (þolplast) og 28 mm lektur (lagnabil). Klæðning að innanverðu verði 12 mm grenipanil. Á grind að utanverðu komi vindvörn, 9 mm útveggjagífs. Þar utan við komi 23 mm útlektunarlístar (loftunarbíl). Yst klæðist útveggir með 18 mm vl. og rásuðum birkikrossvið eins og núverandi hús.

Þak verði úr 2" x 9" sperrum, DK 18, c/c 600 mm. Einangrun á milli sperra verði 8" steinull (þakull) með áfastri vindvörn. Loftunarbíl verði 25 mm. Festa skal þakullina með 2 mm stálvir, c/c 300 mm. Neðan á sperrur komi rakavörn (þolplast), 27 mm lagnagrind og 13 mm gífsplötuklæðning. Ofan á sperrur klæðist með 1" x 6" furuborðum og þakpappa. Yst klæðist þakfletir með galvaniseruðu búrústáli.

Gluggar og hurðir smíðast úr Oregon furu. Í opnanleg fög og hurðir skal innfræsa og setja í þéttlista úr neopren eða öðru viðurkenndu efni. Þeir skulu liggja í sama fleti og mynda samfellda þéttingu. Gluggar, hurðir og opnanleg fög skulu standast slagregnsprófanir RB fyrir að lágmarki 1100 Pa. Gler verði tvöfalt K-gler.

Útveggir verði rauðir og þak, gluggar og hurðir græn í takt við núverandi sumarbústað.

Br. 30.03.2005: Afstöðumynd lagfærð.

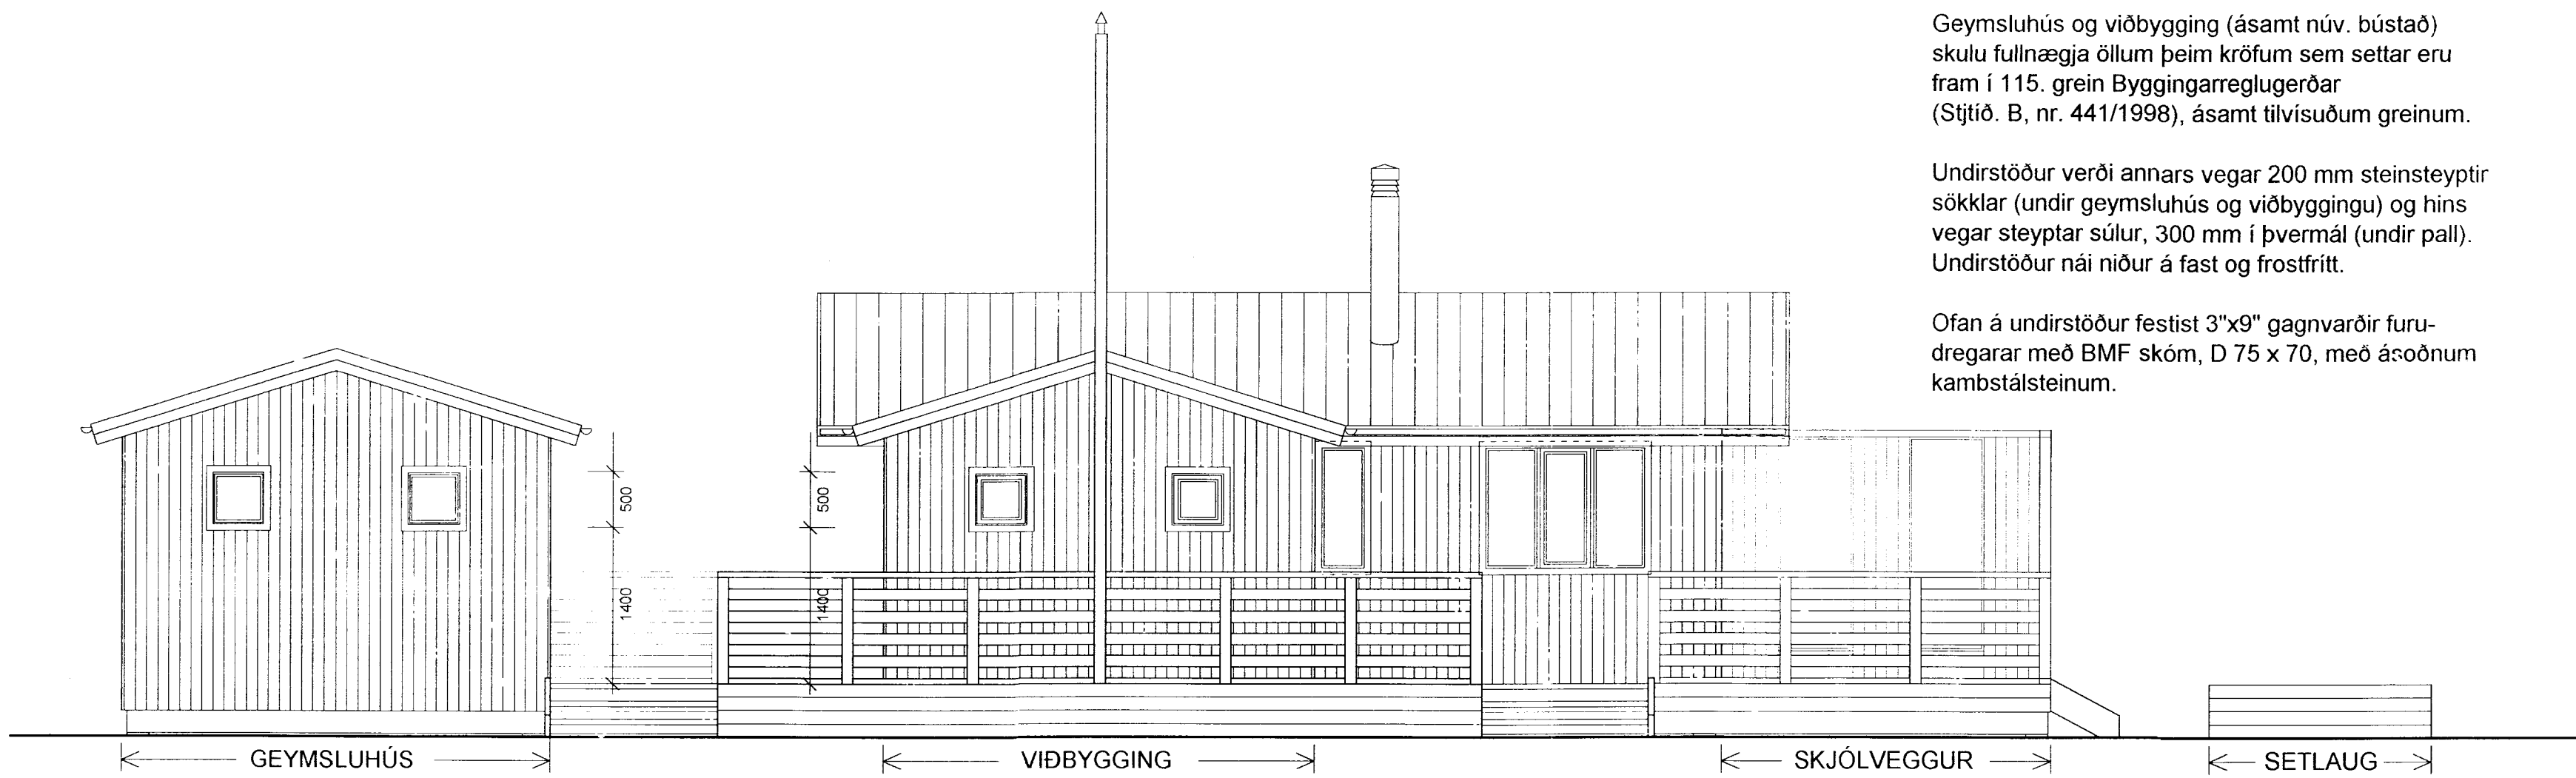

Útlit mót vestri

1 : 50

ARKITEKTAHÖNNUN ehf

Kennitala 531201-4180
 PÉTUR ÖRN BJÖRNSSON ARK. FAI
 TEIKNISTOFA TÚNGÖTU 14, 101 RVK
 VS. 551 0160 HS. 551 0101

Heiti verks: **Geymsluhús og viðbygging við HÓLMASUND 4 HRAUNBORGUM, ÁRNESSÝSLU**

Heiti teikningar: Skráningartafla, afstöðumynd og útlit mót vestri

Mkv.: 1 : 50, 1 : 1000	Nr. teikningar: 01	Dags.: 01.12.2003
Verknr.:		Teiknað: P.Ö.B.